

**Vlaams Ministerie van Ruimtelijke Ordening, Woonbeleid en Onroerend Erfgoed
Departement RWO – Agentschap RO-Vlaanderen
Onroerend Erfgoed**

**Ontwerp van lijst van als monument te beschermen Houtig Erfgoed in
Vlaams-Brabant**

Provincie : Vlaams-Brabant

Plan nr. : 5

Gemeente : Diest, 1^e afdeling

Ref. : JVO/RE

Dossier nr. : DB002306

Omschrijving :

**Een Taxus (*Taxus baccata*), een Klimop (*Hedera helix*) en het
smeedijzeren kruisbeeld**

Monument



Sectie : A

Schaal : 1 /2.000

Mij bekend om gevoegd te worden bij het besluit van heden

16 JUNI 2009


Brussel,

Viceminister-president van de Vlaamse Regering en Vlaams minister van
Financiën en Begroting en Ruimtelijke Ordening



Dirk Van Mechelen

Boom met R = 25 meter

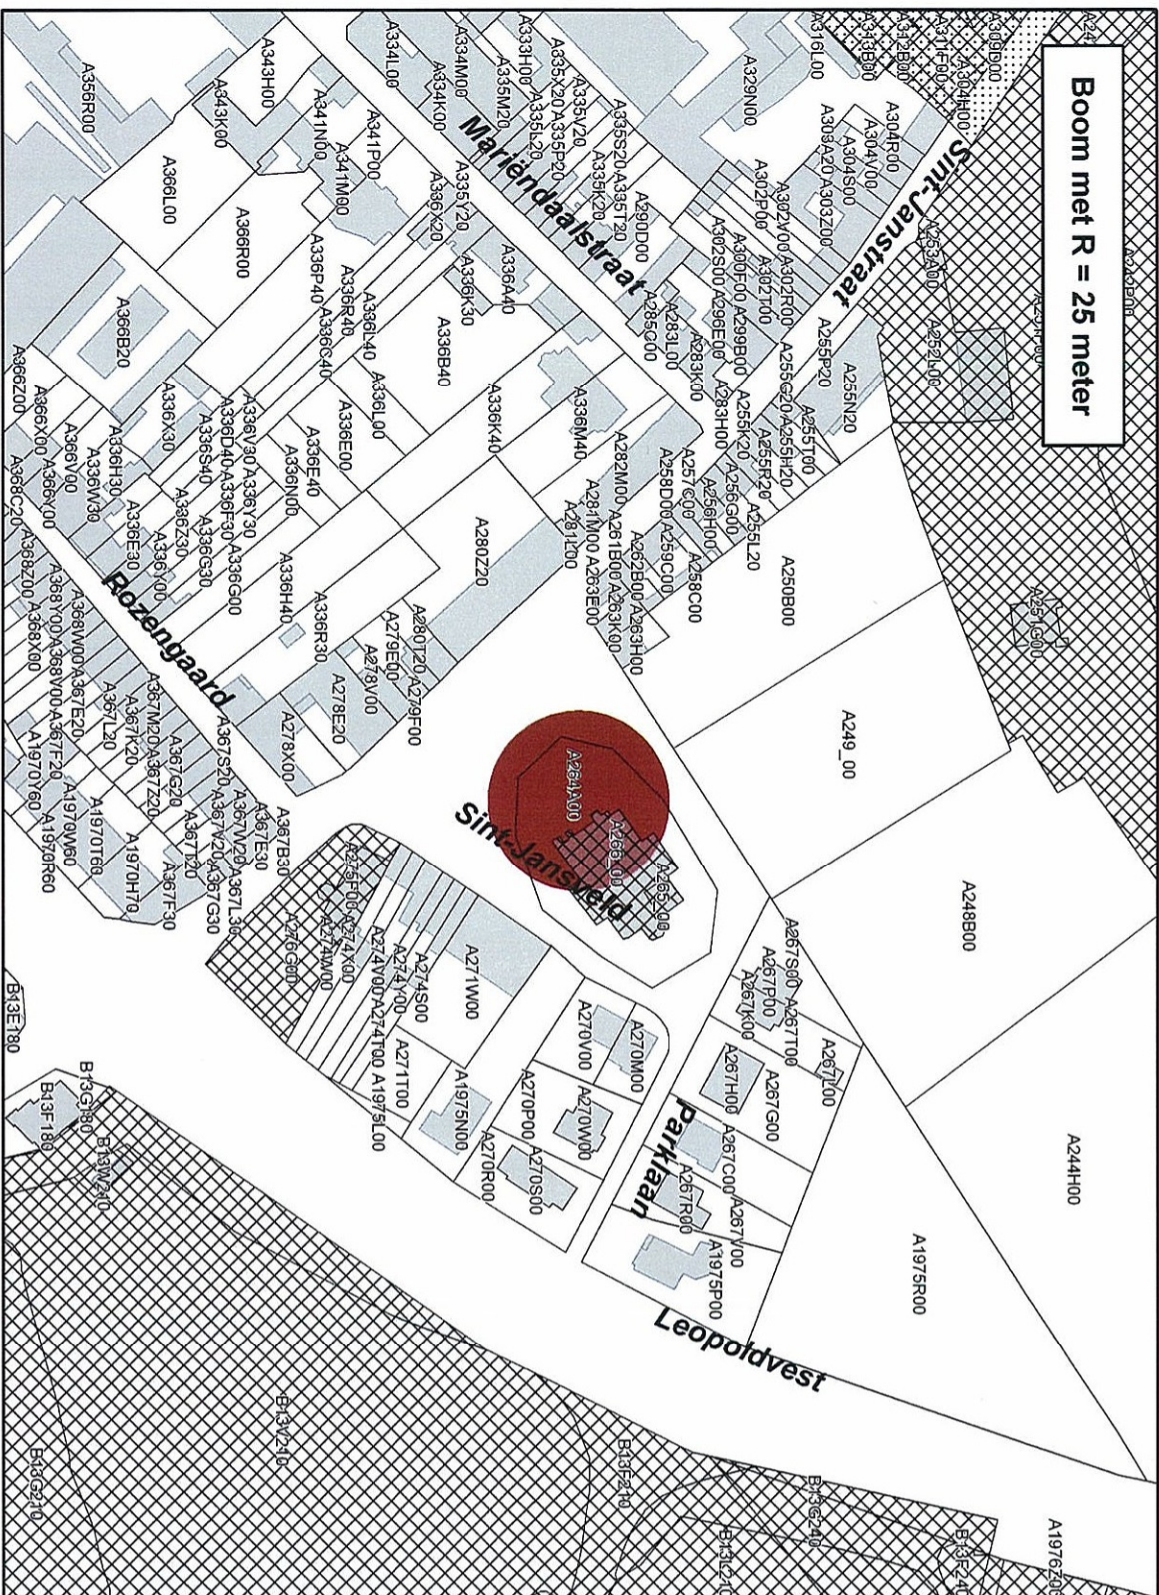

Atkening gebaseerd op KADVEC 2005

0 25 50 100 150 200 Meters

Schaal 1:2.000

Legende

-  Monument
-  Beschermd monument
-  Beschermd dorps- of stadsgezicht

