

**Vlaams Ministerie van Ruimtelijke Ordening, Woonbeleid en Onroerend Erfgoed  
Departement RWO – Agentschap RO-Vlaanderen  
Onroerend Erfgoed**

**Ontwerp van lijst van als monument te beschermen Houtig Erfgoed in  
Vlaams-Brabant**

Provincie : Vlaams-Brabant

Plan nr. : 12

Gemeente : Bierbeek, 4<sup>e</sup> afdeling

Ref. : JVO/RE

Dossier nr. : DB002306

Omschrijving :

**Een Eénstijlige meidoorn (*Crataegus monogyna*) en een  
smeedijzeren kruis**

Monument



Sectie : B

Schaal : 1 /2.000

Mij bekend om gevoegd te worden bij het besluit van heden

Brussel,


16 JUNI 2009

Viceminister-president van de Vlaamse Regering en Vlaams minister van  
Financiën en Begroting en Ruimtelijke Ordening

A blue ink handwritten signature, appearing to be 'Dirk Van Mechelen', written over a horizontal line.

Dirk Van Mechelen

Heester met R = 23,2 meter

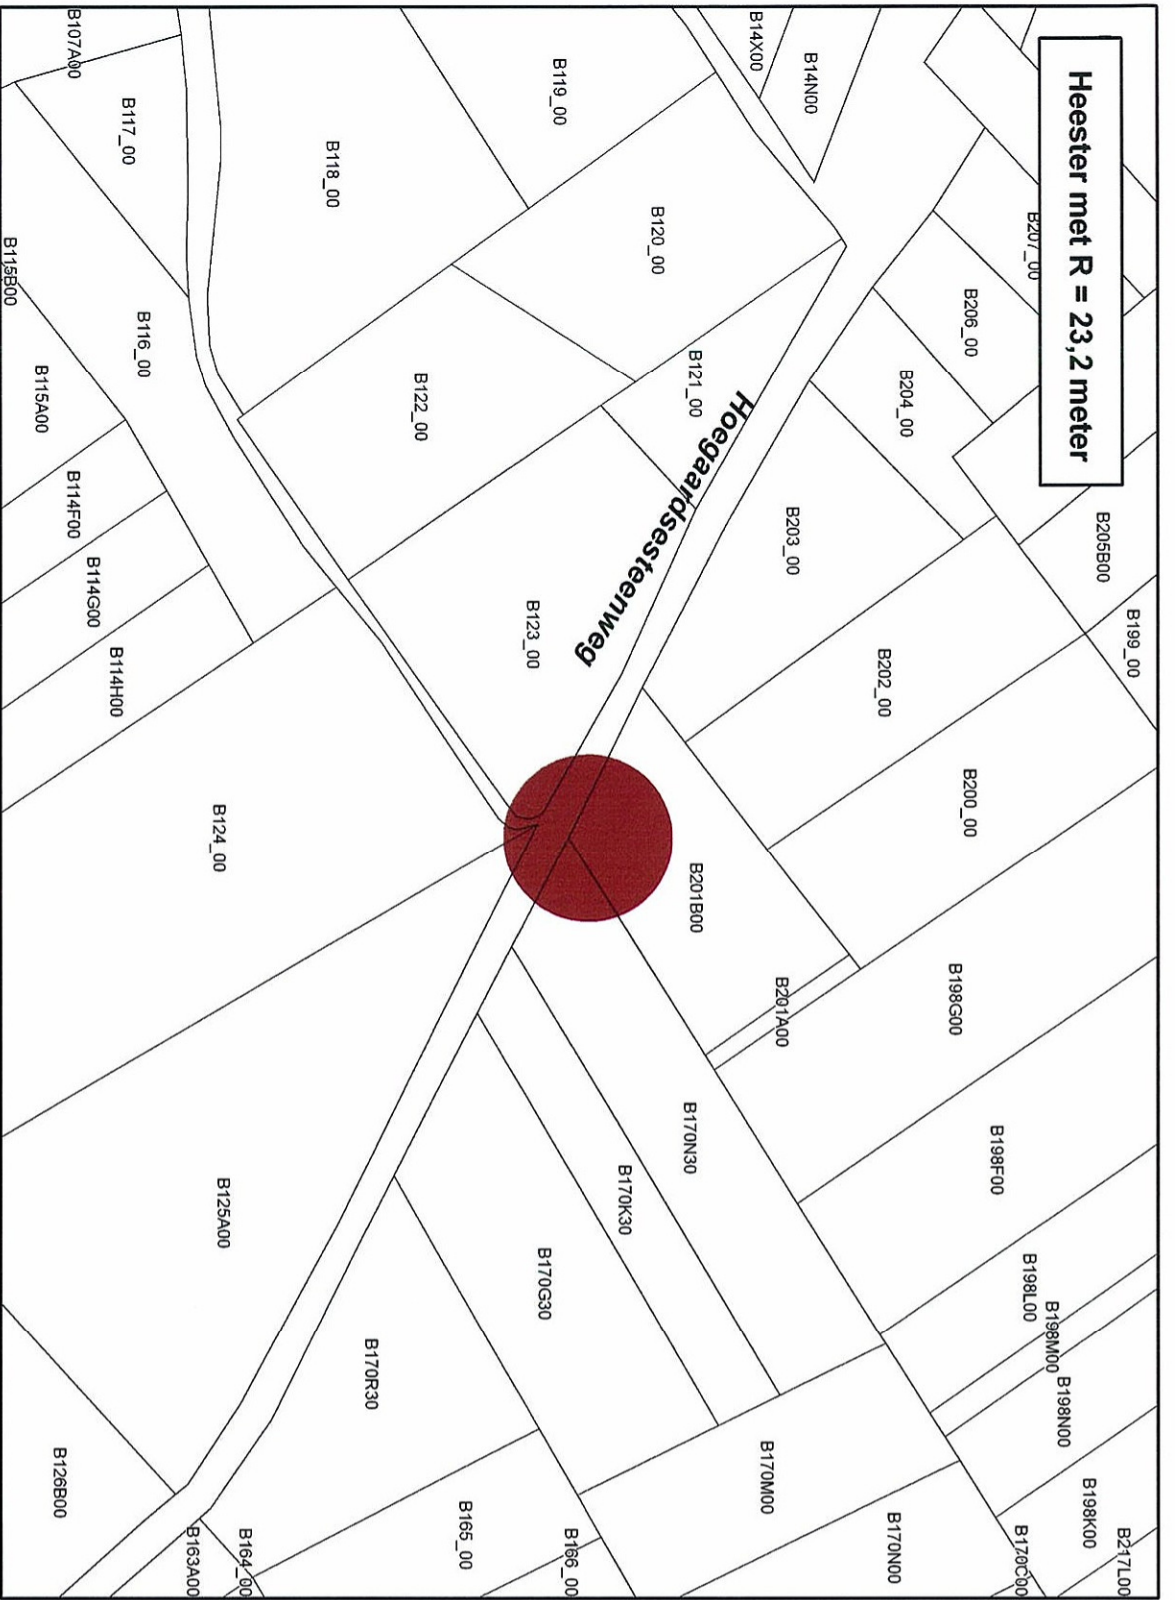

Atkening gebaseerd op KADVEC 2005



Schaal 1:2.000

**Legende**  
Monument

