

**Vlaams Ministerie van Ruimtelijke Ordening, Woonbeleid en Onroerend Erfgoed
Departement RWO – Agentschap RO-Vlaanderen
Onroerend Erfgoed**

**Ontwerp van lijst van als monument te beschermen Houtig Erfgoed in
Vlaams-Brabant**

Provincie : Vlaams-Brabant

Plan nr. : 20

Gemeente : Herne, 3^e afdeling

Ref. : JVO/RE

Dossier nr. : DB002306

Omschrijving :

Een sierhaag van Taxus (Taxus baccata) en een houten kruisbeeld

Monument



Sectie : A/B

Schaal : 1 /2.000


Mij bekend om gevoegd te worden bij het besluit van heden

Brussel,

16 JUNI 2009

Viceminister-president van de Vlaamse Regering en Vlaams minister van
Financiën en Begroting en Ruimtelijke Ordening


Dirk Van Mechelen

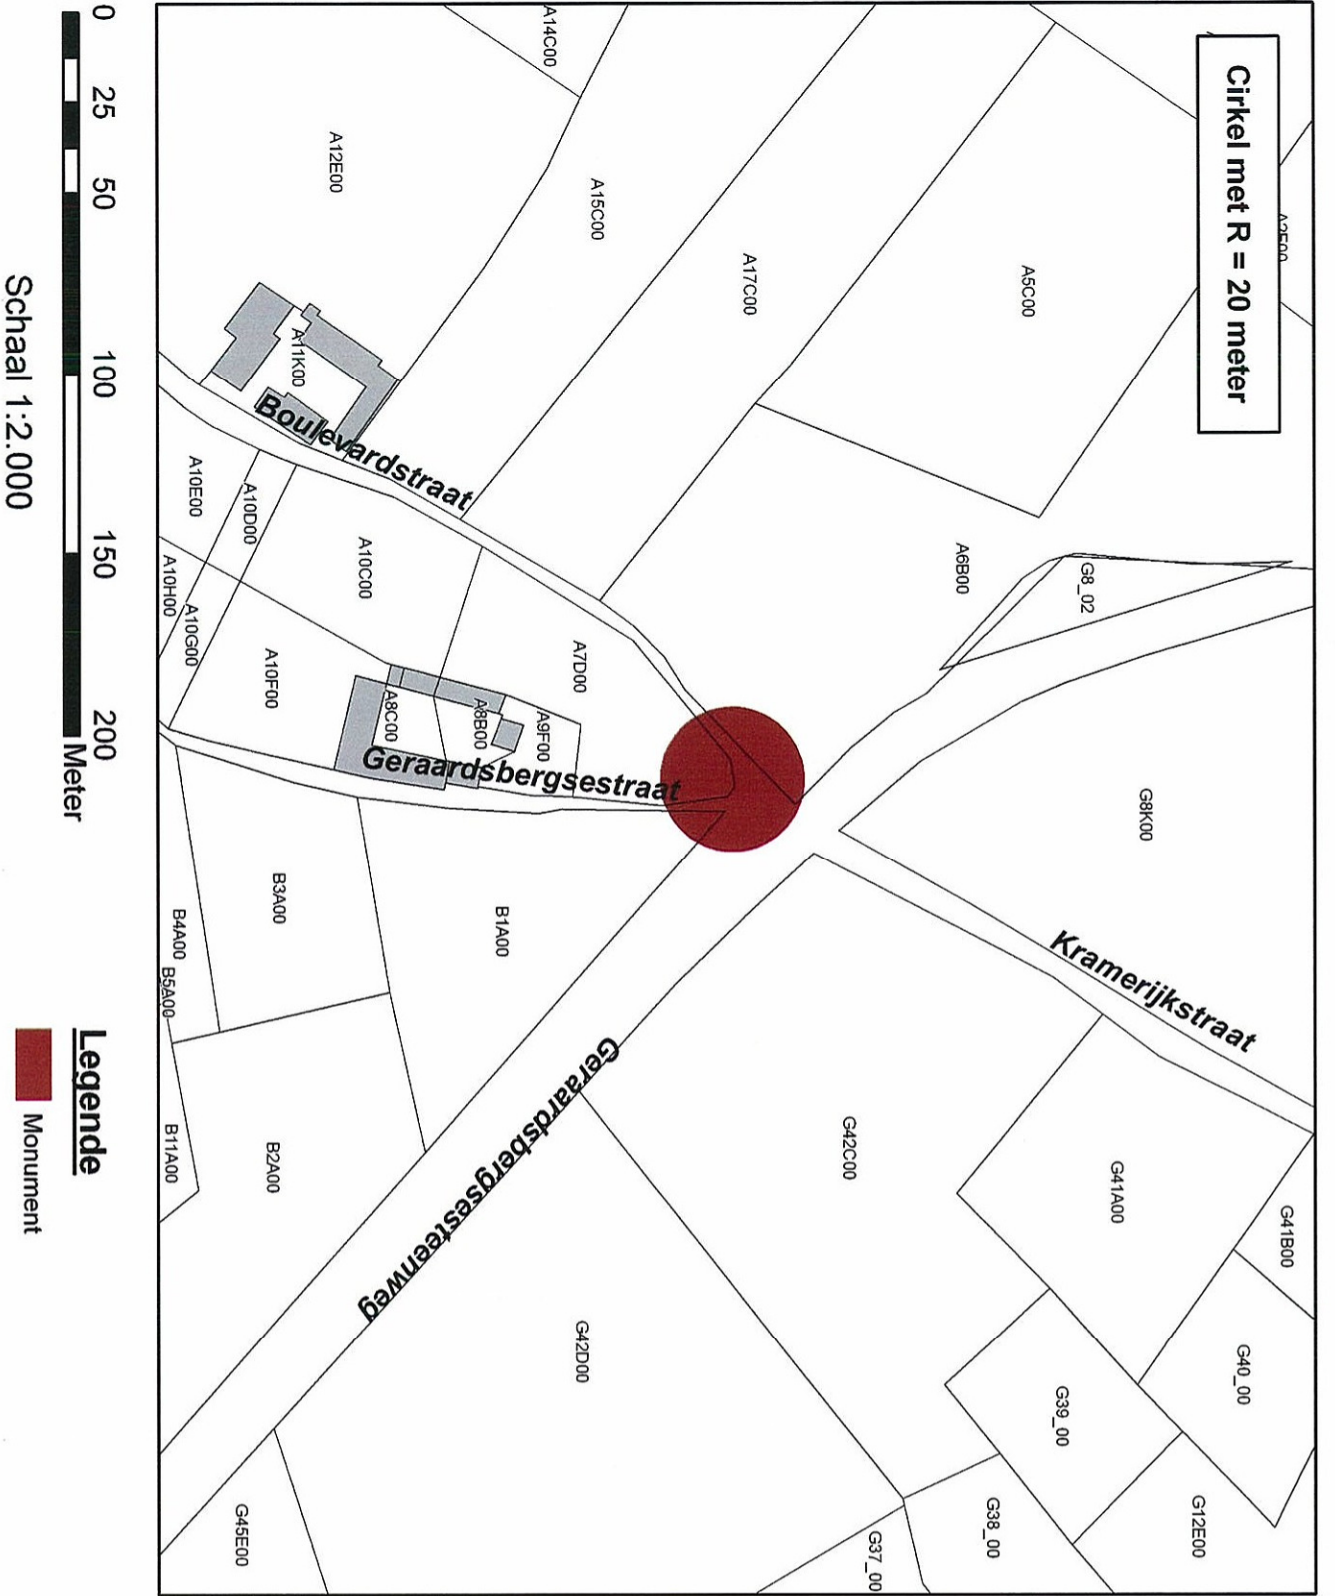

Afbakening gebaseerd op KADVEC 2005

