

Bijlage 1. Gegeorefereerd plan bij het ministerieel besluit tot definitieve bescherming als monument van hakhoutperceel zogenaamd 'Blauwe Torenbosje' in Brugge (Sint-Pieters)

Provincie: West-Vlaanderen

Gemeente: Brugge, 10de afdeling, sectie N

Objectnummer: 4.01/31005/2201.1

Dossiernummer: 4.001/31005/130.1

Omschrijving:

Hakhoutperceel zogenaamd 'Blauwe Torenbosje', Blankenbergse Steenweg zonder nummer


Mij bekend om gevoegd te worden bij het besluit van heden:

Brussel, **02 DEC. 2016**

De Vlaamse minister van Buitenlands Beleid en Onroerend Erfgoed,



Geert BOURGEOIS

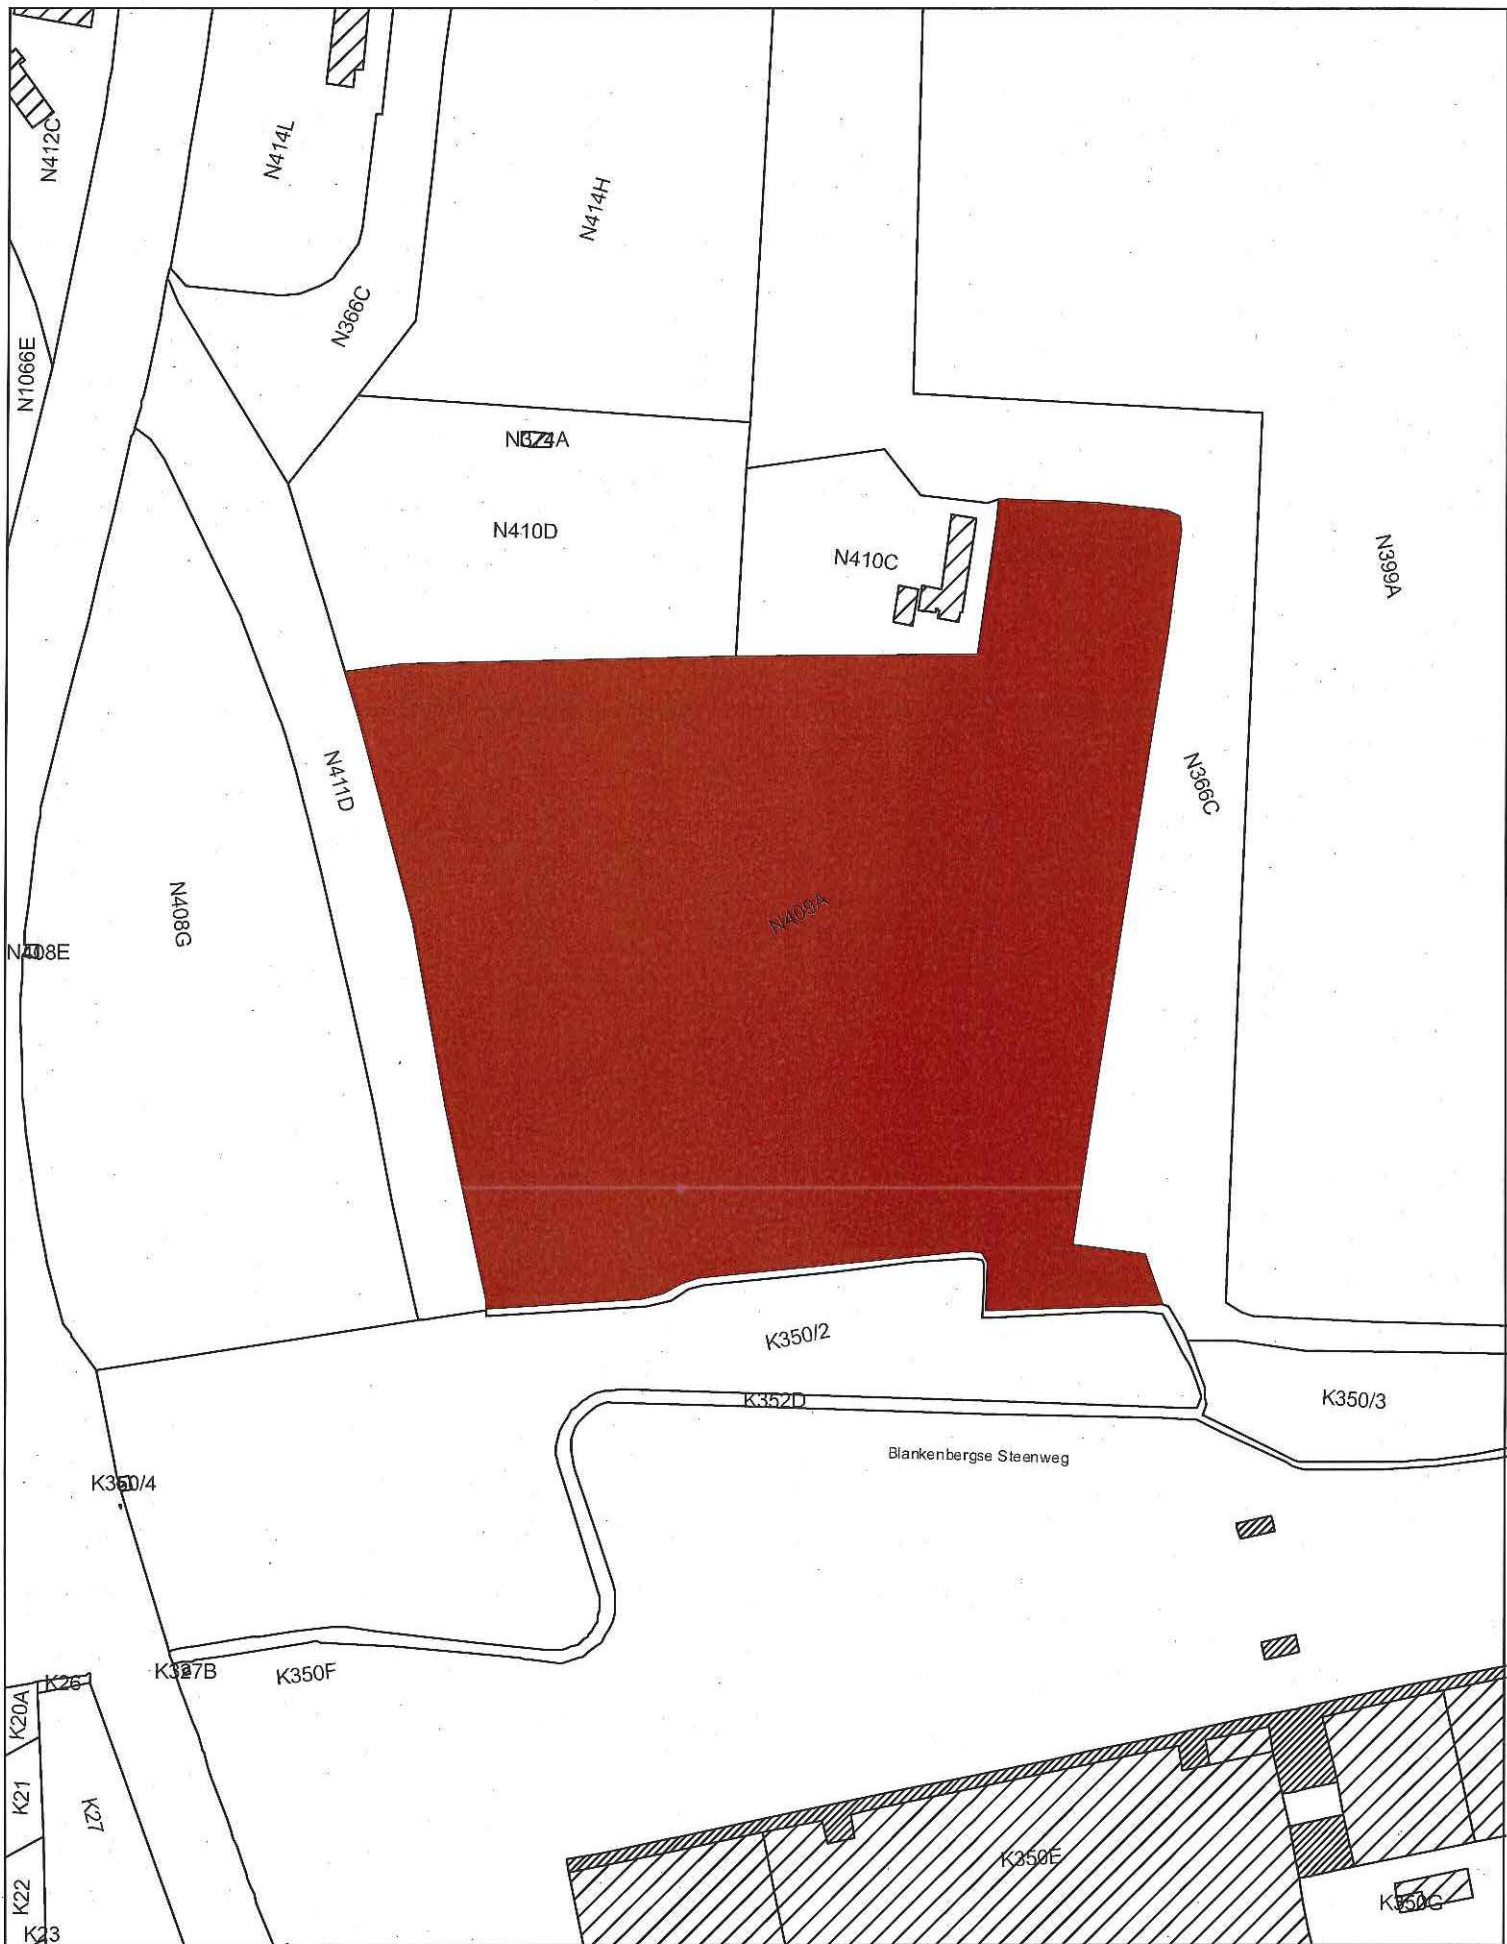

 Monument

Schaal: 1/2.500



Afbakening gebaseerd op het GRB. Datum raadpleging: 28/09/2016

