

**Bijlage 1. Gegeorefereerd plan bij het ministerieel besluit tot definitieve
bescherming als archeologische site van de Schans van Kelbergen bij Vleugt in
Diest (Schaffen)**

Provincie: Vlaams-Brabant

Gemeente: Diest, 5de afdeling, sectie A

Objectnummer: 4.04/24020/101.1

-

Dossiernummer: 4.001/24020/103.1

Omschrijving:


De Schans van Kelbergen bij Vleugt, Langedijkstraat zonder nummer

Mij bekend om gevoegd te worden bij het besluit van heden:


Brussel,

15 DEC. 2016

De Vlaamse minister van Buitenlands Beleid en Onroerend Erfgoed,

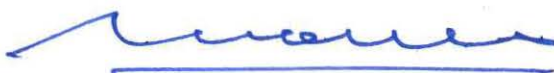

Geert BOURGEOIS

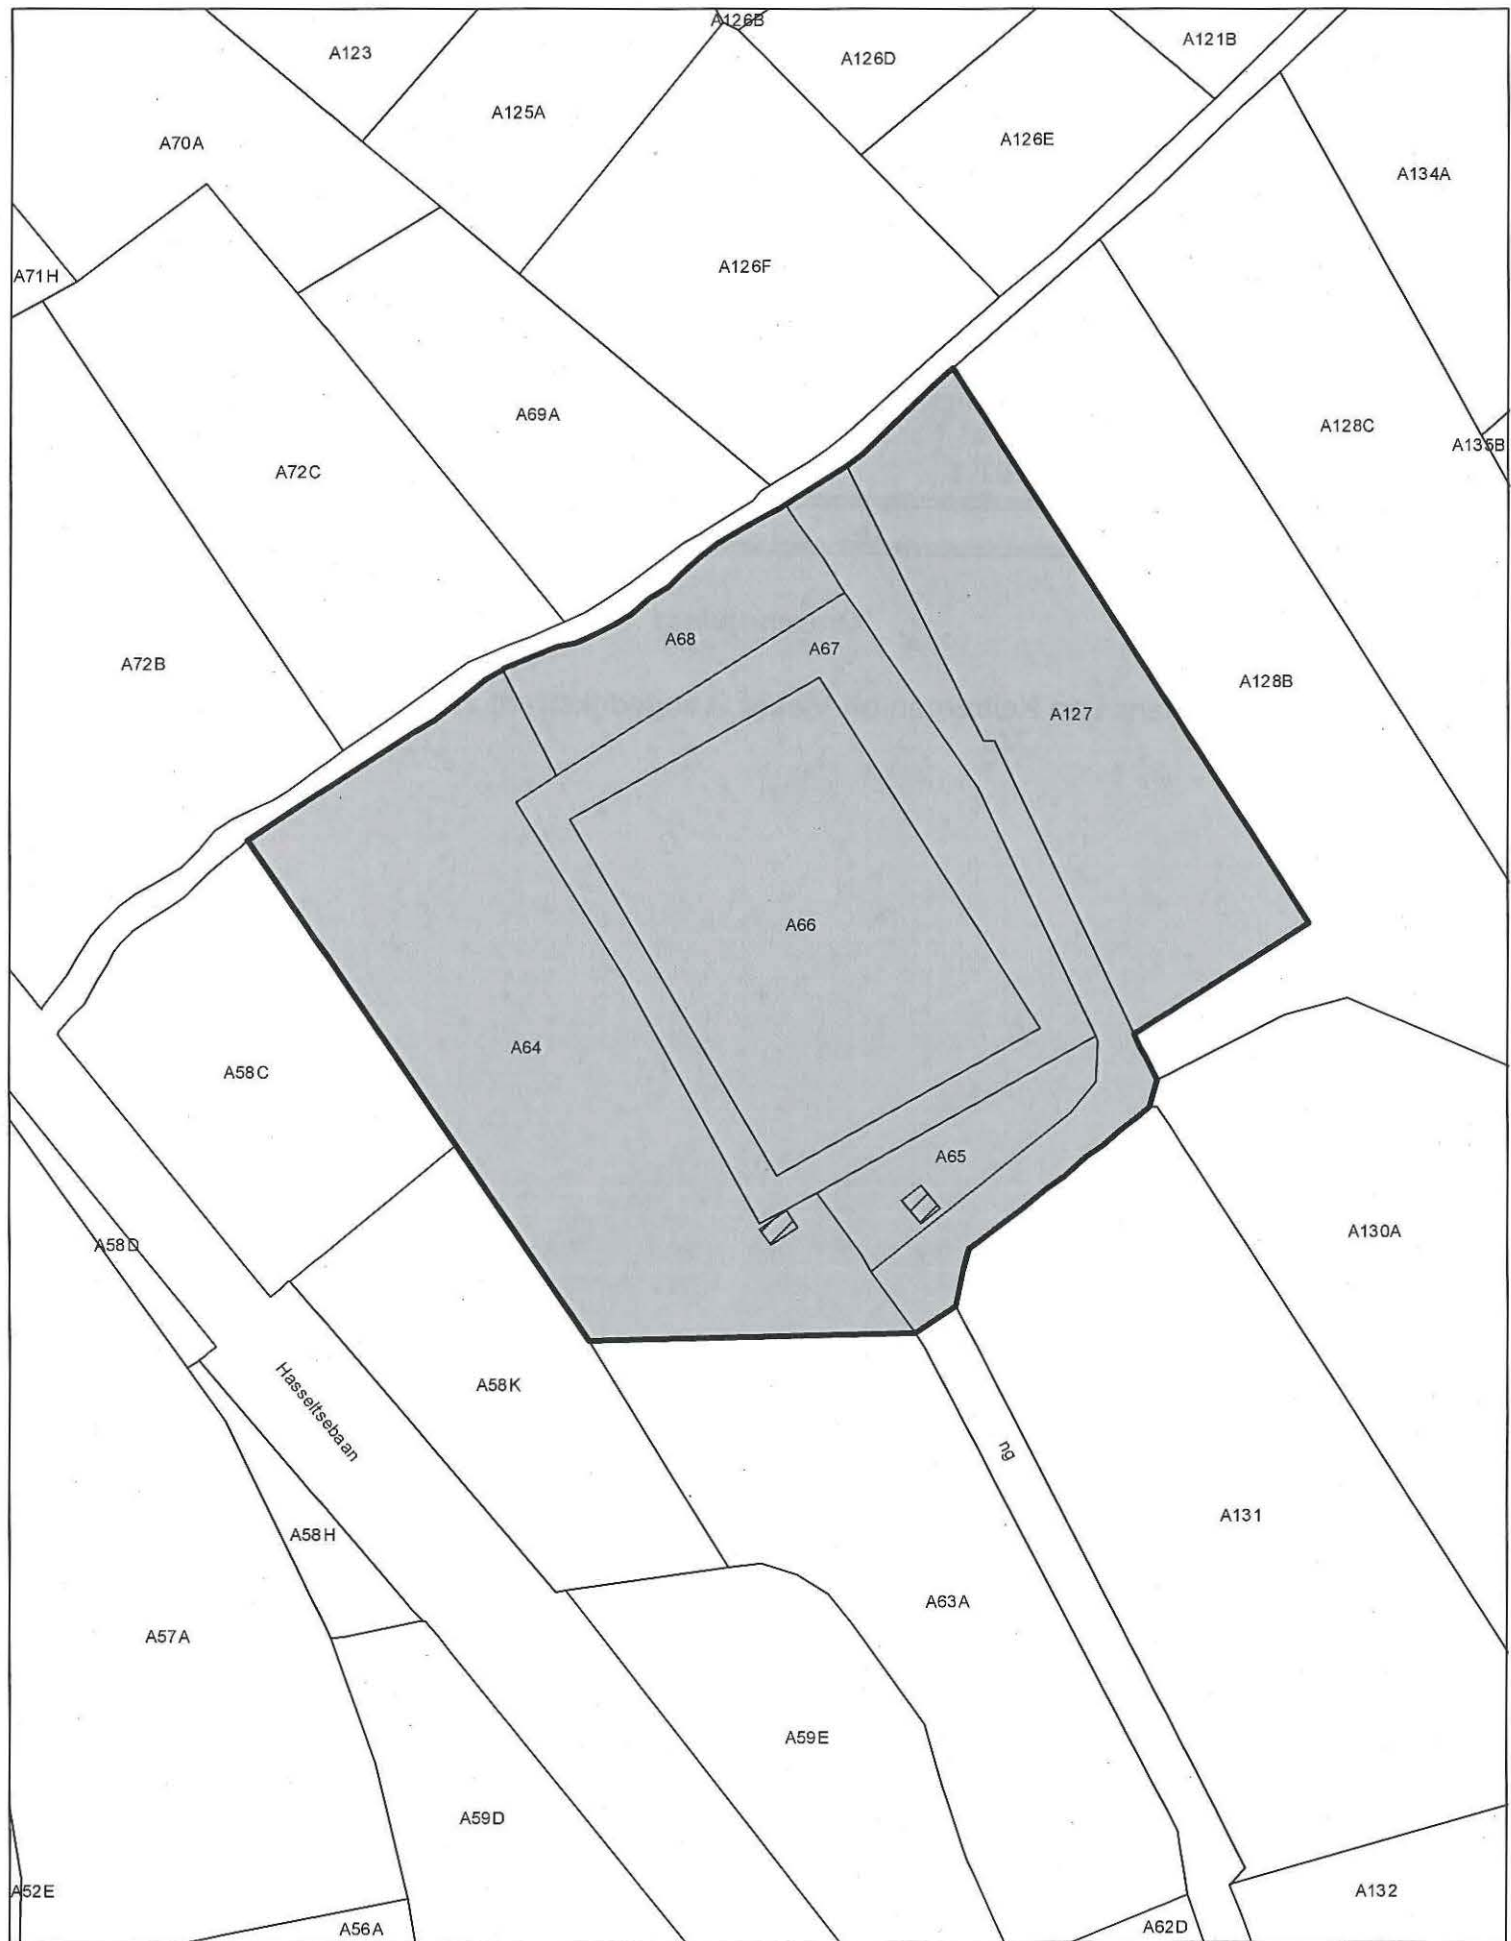

Archeologische site

Schaal: 1/1.500



Afbakening gebaseerd op het GRB. Datum raadpleging: 10/11/2016

