

Bijlage 1. Gegeoreferereerd plan bij het ministerieel besluit tot definitieve bescherming als stadsgezicht van de Grote Markt in Leuven

Provincie: Vlaams-Brabant

Gemeente: Leuven, 1ste afdeling, sectie A - 2de afdeling, sectie B - 4de afdeling, sectie D - 5de afdeling, sectie F

Objectnummer: 4.02/24062/178.1

-

Dossiernummer: 4.001/24062/117.1

Omschrijving:

Stadsgezicht Grote Markt


Mij bekend om gevoegd te worden bij het besluit van heden:

Brussel, **15 DEC. 2016**

De Vlaamse minister van Buitenlands Beleid en Onroerend Erfgoed,



Geert BOURGEOIS

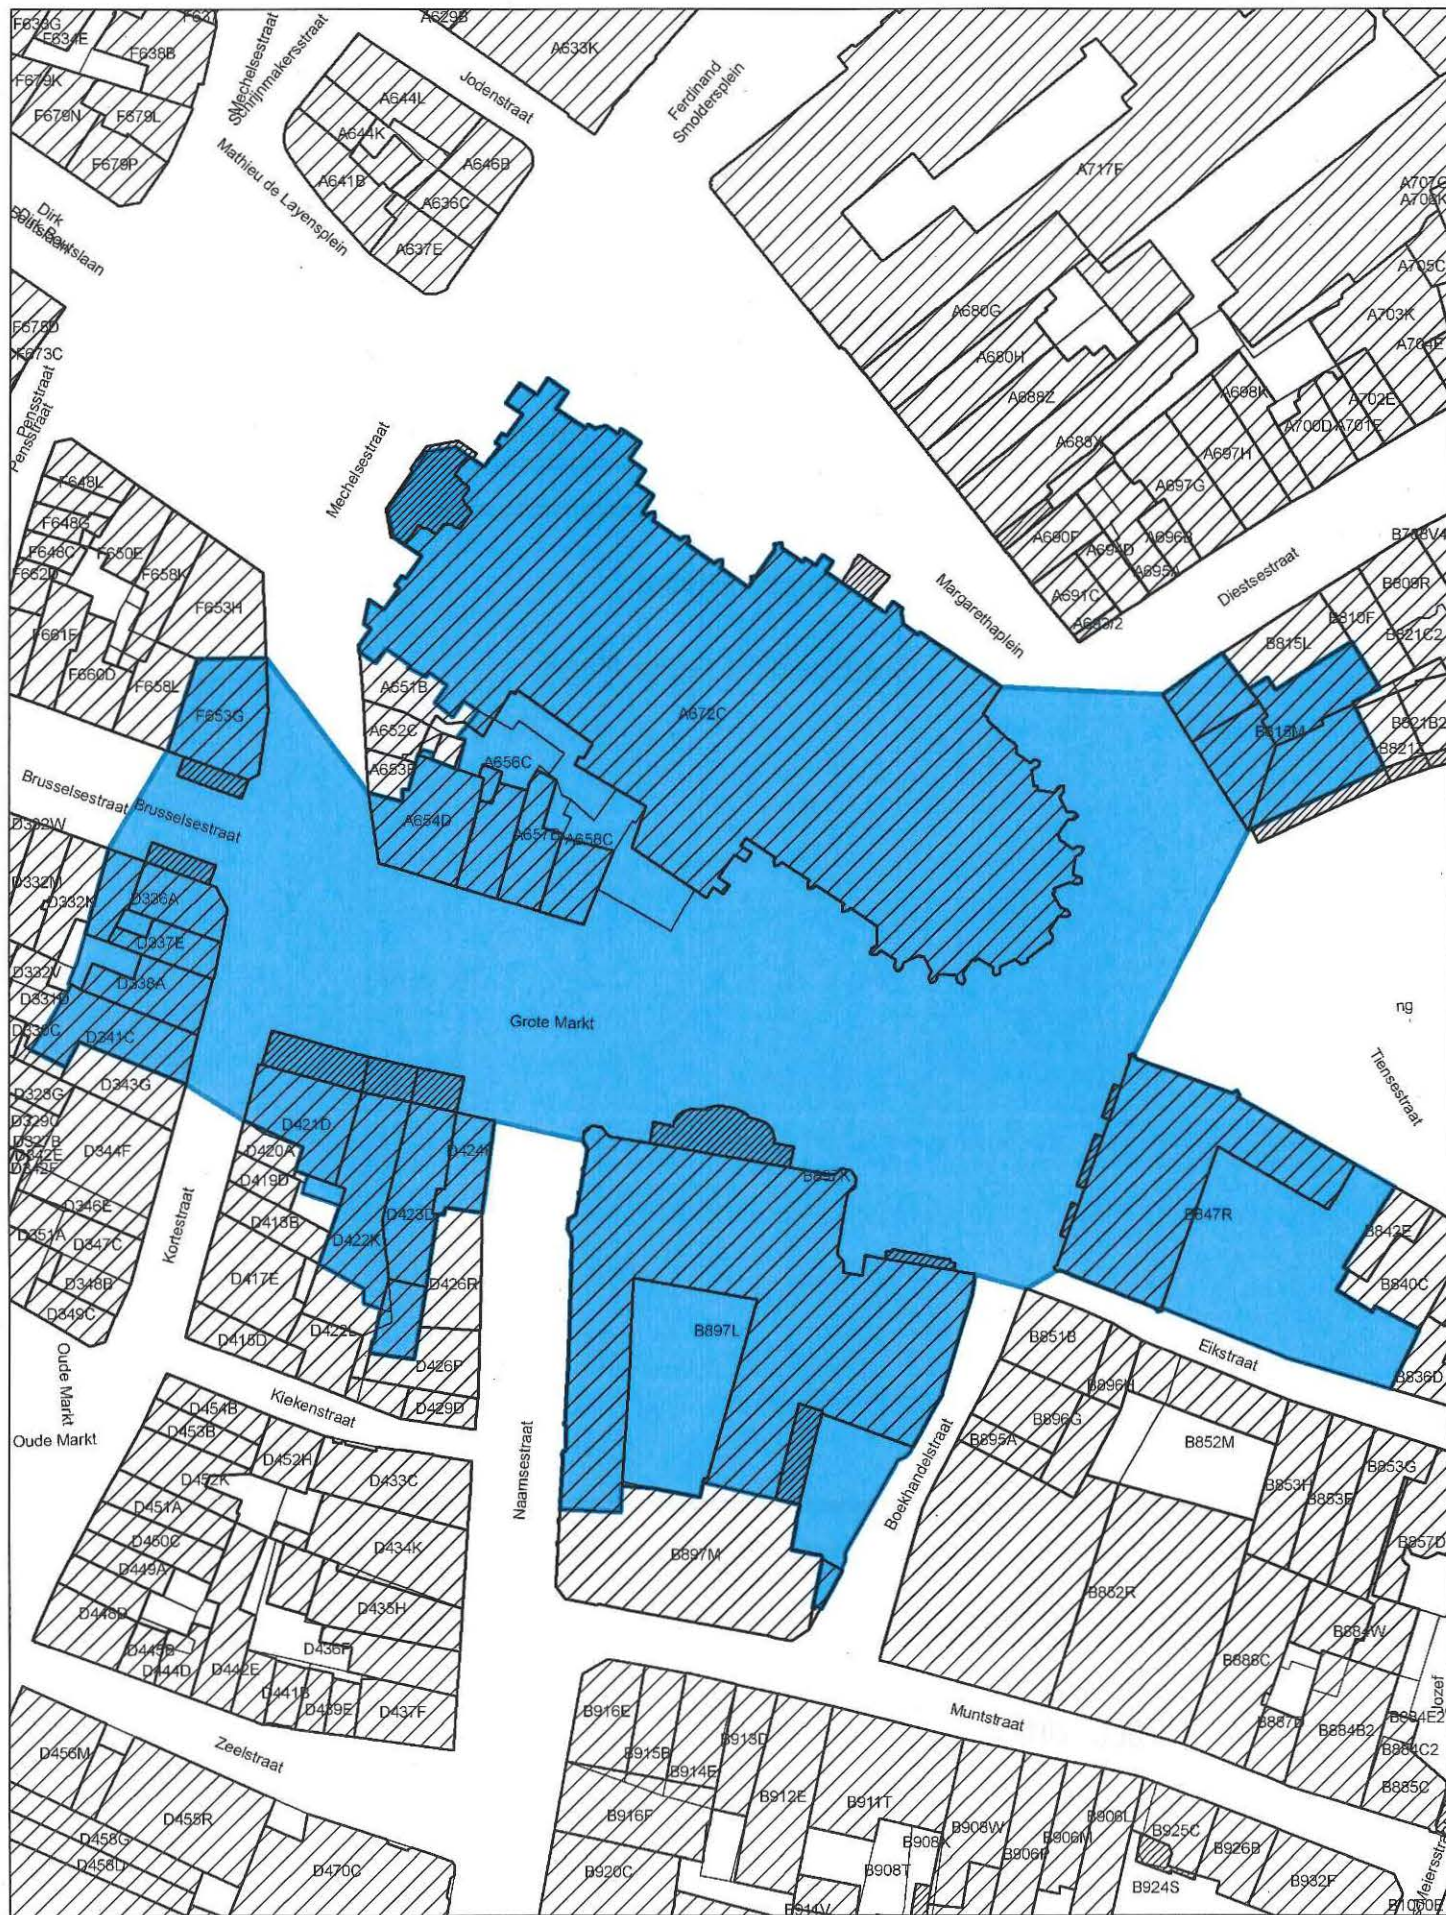

 Stadsgezicht

Afbakening gebaseerd
op het GRB
Datum raadpleging: 22/09/2016

Schaal: 1/1000

