

Bijlage 1. Gegeorefereerd plan bij het ministerieel besluit tot voorlopige bescherming als monument van de Duitse bunker Ua2 uit de Eerste Wereldoorlog in Oudenburg

Provincie: West-Vlaanderen

Gemeente: Oudenburg, 1ste afdeling, sectie B

Objectnummer: 4.01/35014/735.1

Dossiernummer: 4.001/35014/101.1

Omschrijving:

Duitse bunker Ua2 uit de Eerste Wereldoorlog, Goedeboterstraat zonder nummer


Mij bekend om gevoegd te worden bij het besluit van heden:


Brussel, **20 DEC. 2016**

De Vlaamse minister van Buitenlands Beleid en Onroerend Erfgoed,



Geert BOURGEOIS

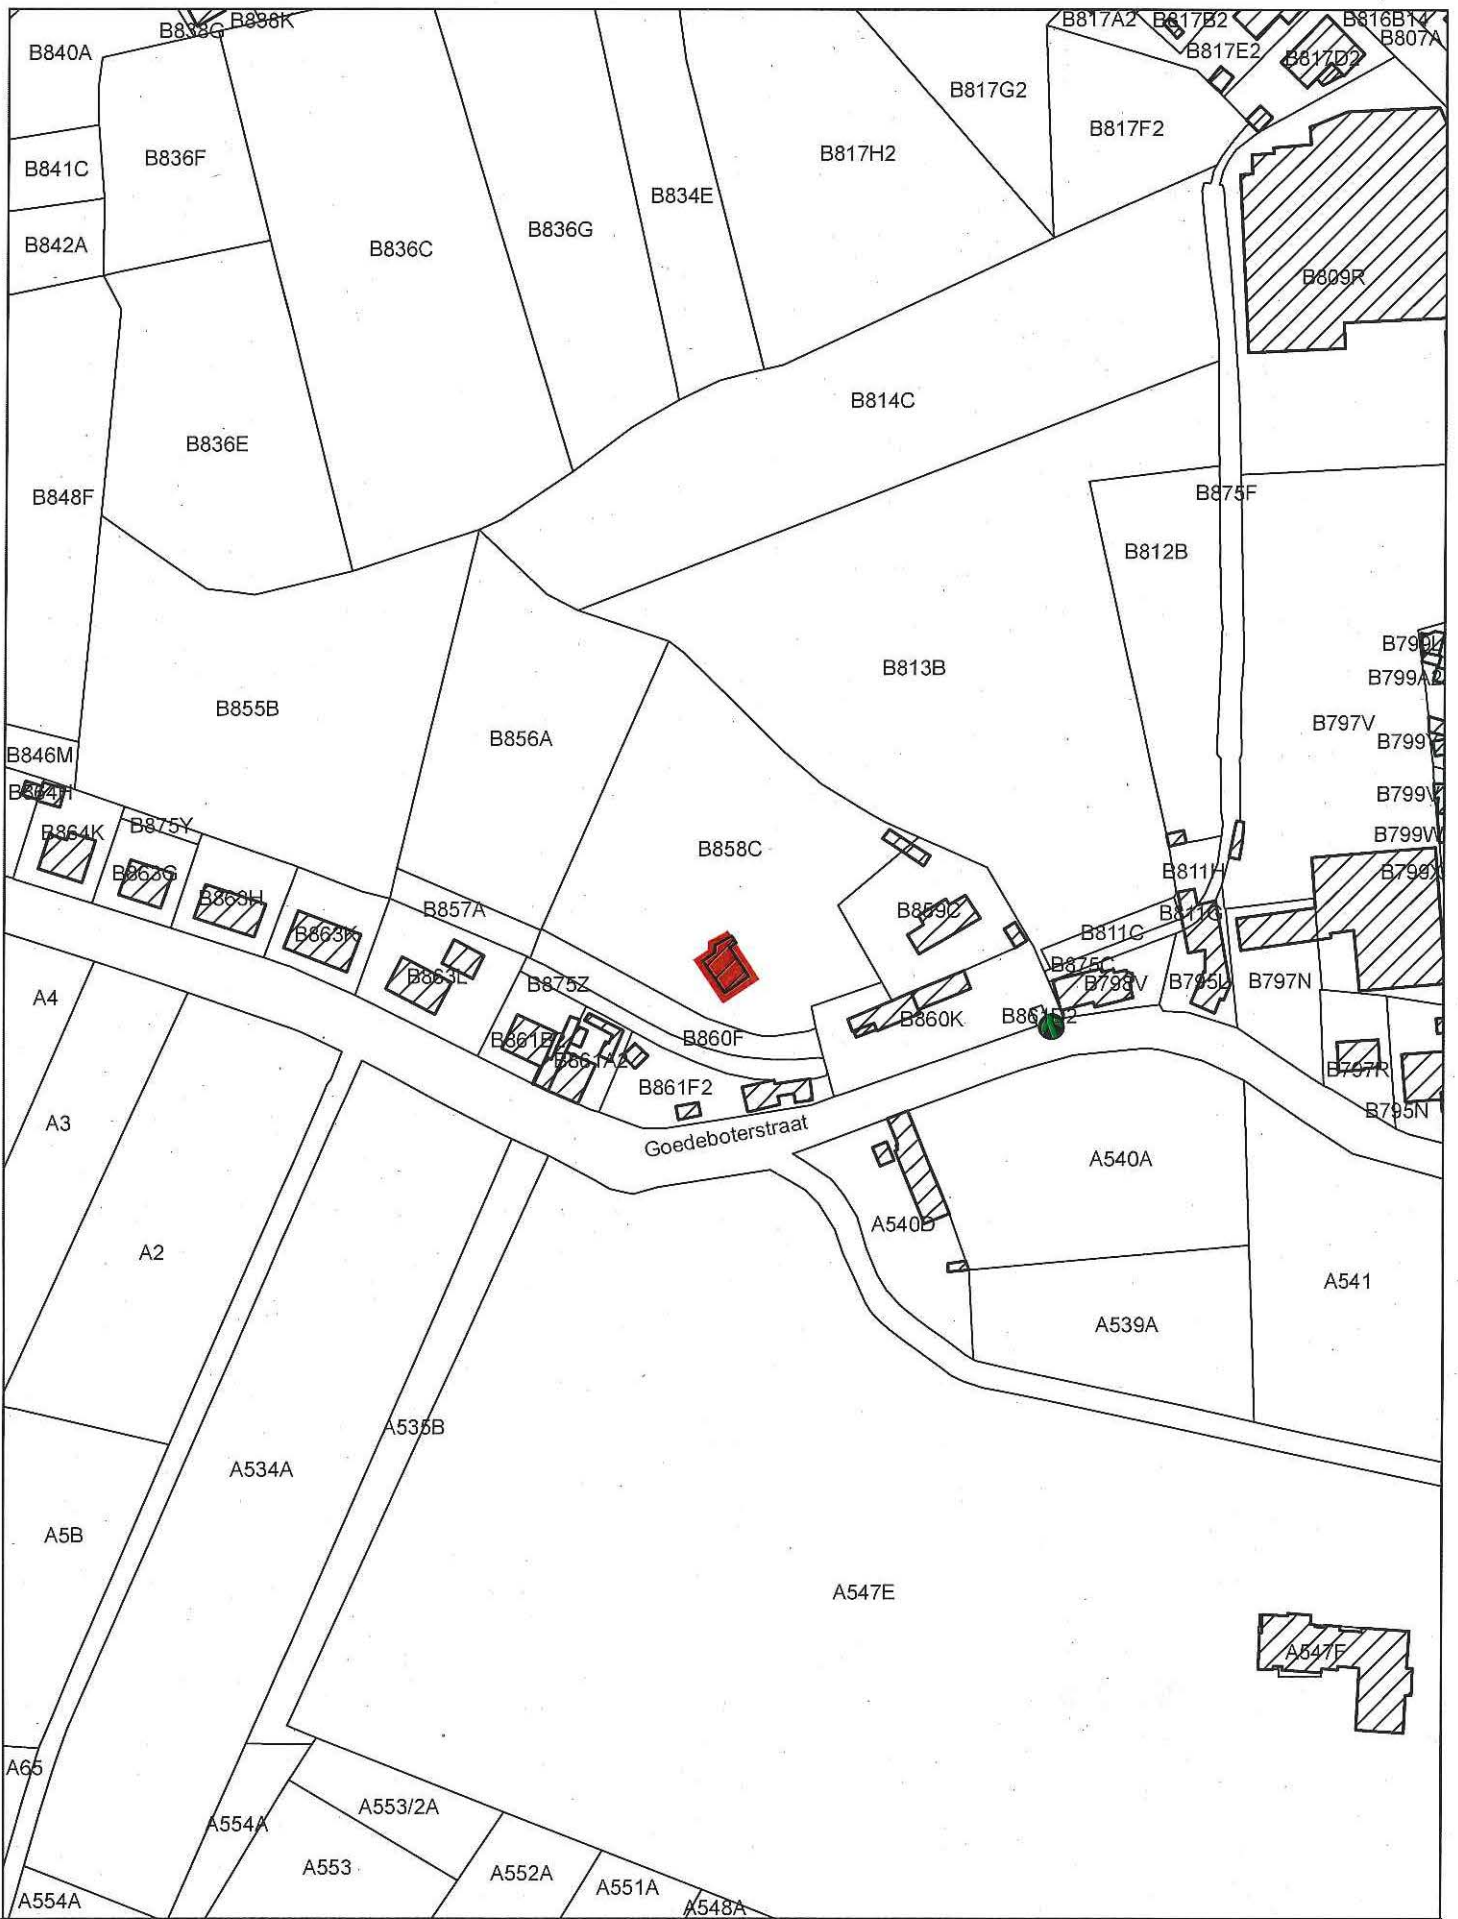

 Monument  Plaats van aanplakking van het bericht over het openbaar onderzoek	Afbakening gebaseerd op het GRB Datum raadpleging: 23/09/2016	Schaal: 1/2000 	
--	--	---	---