

Bijlage 1. Gegeorefereerd plan bij het ministerieel besluit tot voorlopige bescherming als monument van de Duitse bunker Ua3 uit de Eerste Wereldoorlog in Oudenburg

Provincie: West-Vlaanderen

Gemeente: Oudenburg, 4de afdeling, sectie A

Objectnummer: 4.01/35014/736.1

Dossiernummer: 4.001/35014/102.1

Omschrijving:

Duitse bunker Ua3 uit de Eerste Wereldoorlog, Goedeboterstraat zonder nummer

Mij bekend om gevoegd te worden bij het besluit van heden:


Brussel,

20 DEC. 2016

De Vlaamse minister van Buitenlands Beleid en Onroerend Erfgoed,



Geert BOURGEOIS

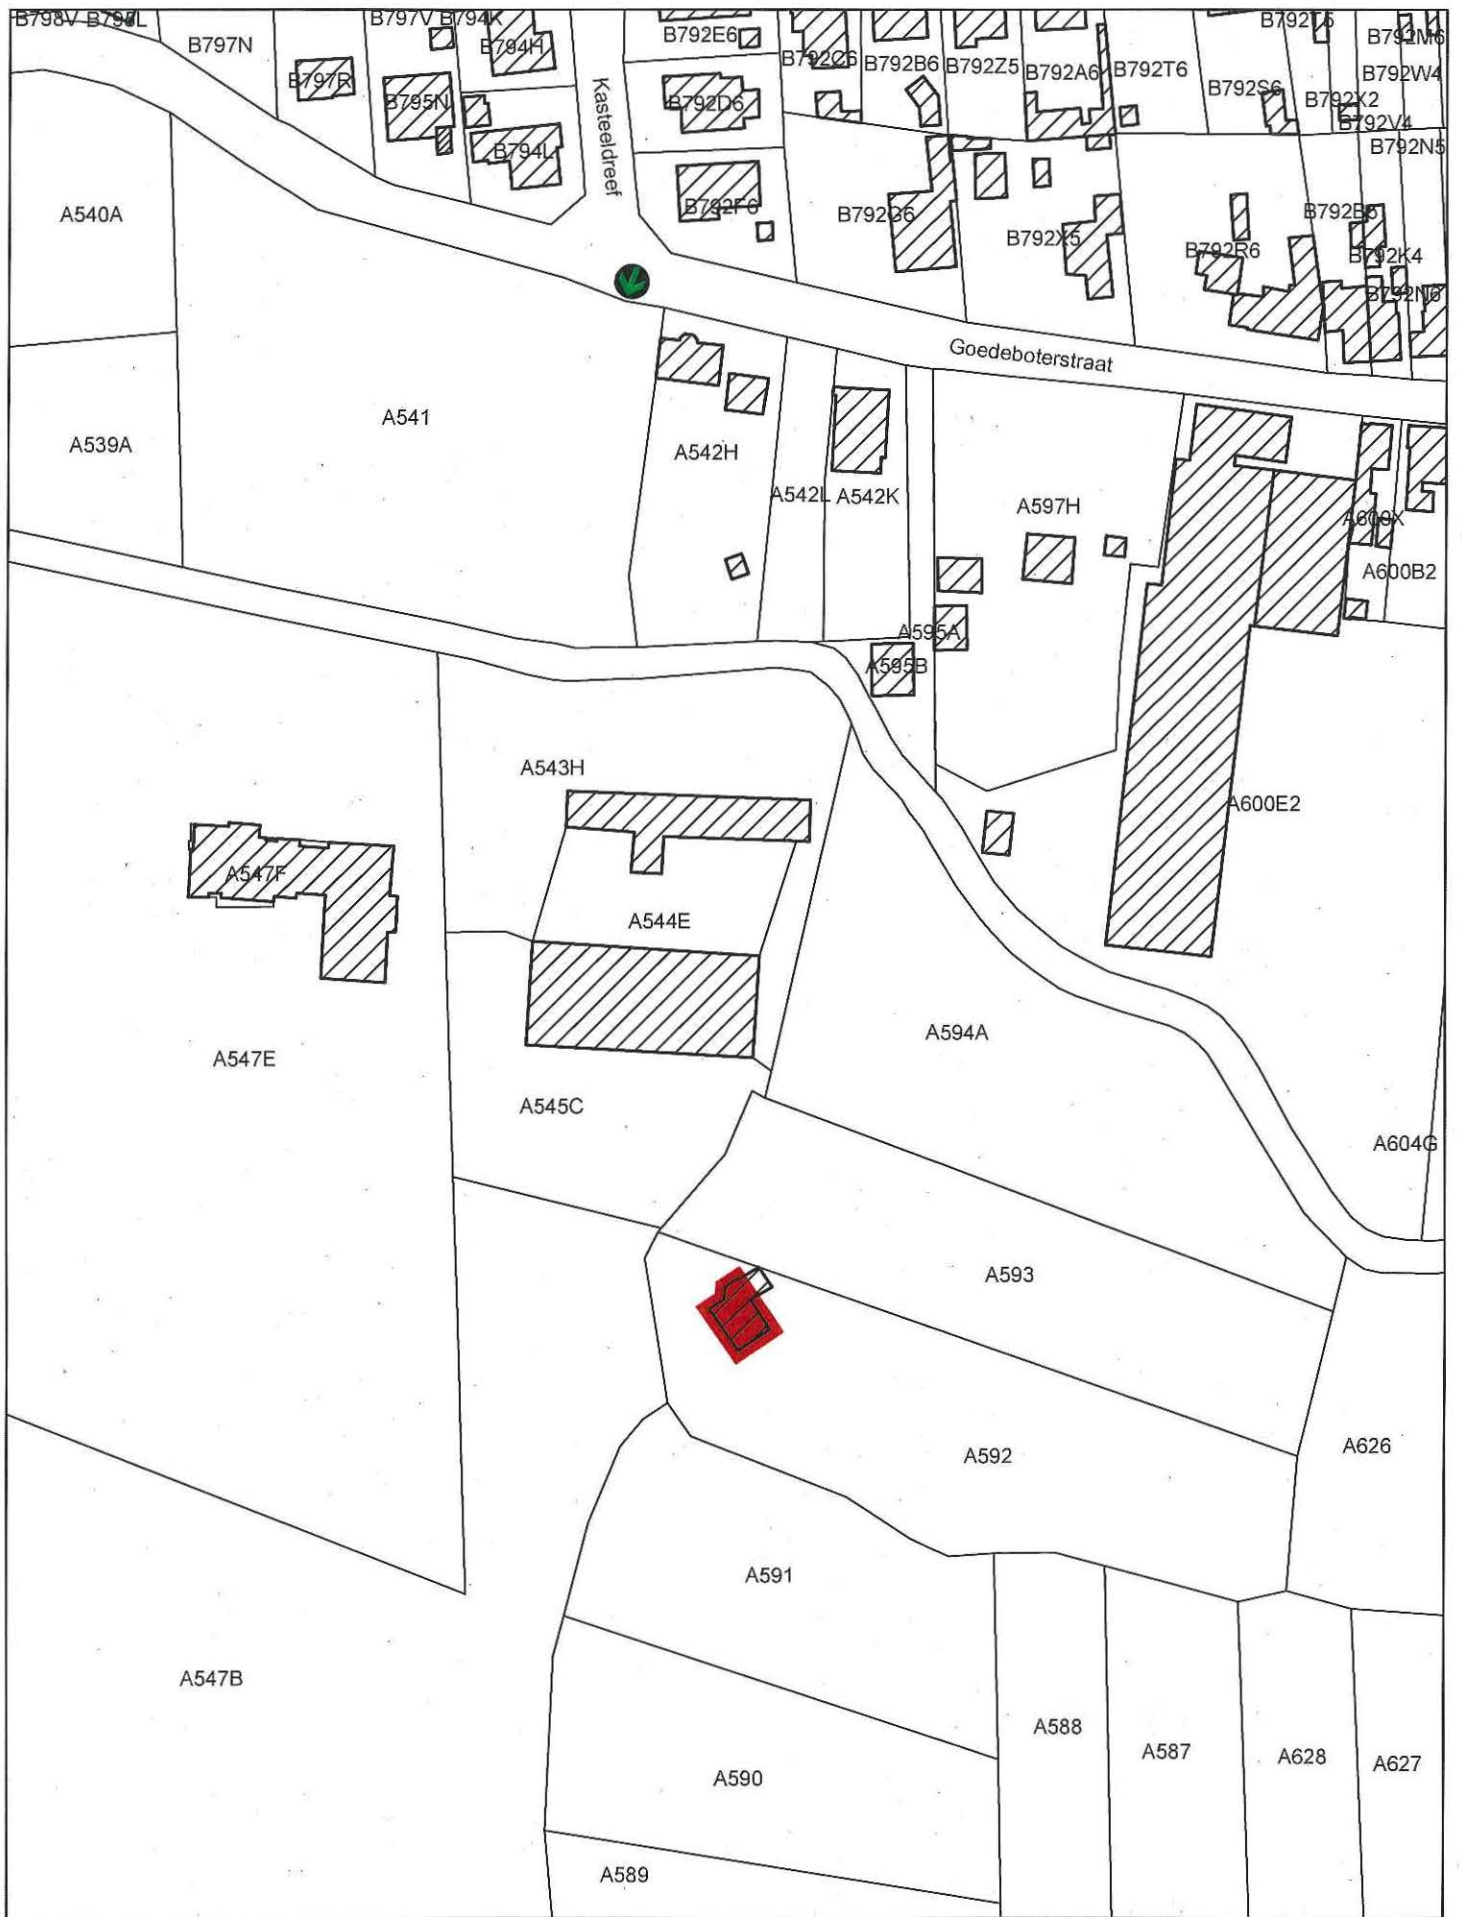

<ul style="list-style-type: none">  Monument  Plaats van aanplakking van het bericht over het openbaar onderzoek 	<p>Afbakening gebaseerd op het GRB Datum raadpleging: 23/09/2016</p>	<p>Schaal: 1/1500</p> 	
--	---	---	---