

Bijlage 1. Gegeorefereerd plan bij het ministerieel besluit tot voorlopige bescherming als monument van de Duitse bunker 'Sinner Farm' uit de Eerste Wereldoorlog in Moorslede

Provincie: West-Vlaanderen

Gemeente: Moorslede, 1ste afdeling, sectie C

Objectnummer: 4.01/36012/611.1

Dossiernummer: 4.001/36012/105.1

Omschrijving:

Duitse bunker 'Sinner Farm' uit de Eerste Wereldoorlog, Waterstraat zonder nummer

Mij bekend om gevoegd te worden bij het besluit van heden:


Brussel,


20 DEC. 2016

De Vlaamse minister van Buitenlands Beleid en Onroerend Erfgoed,



Geert BOURGEOIS

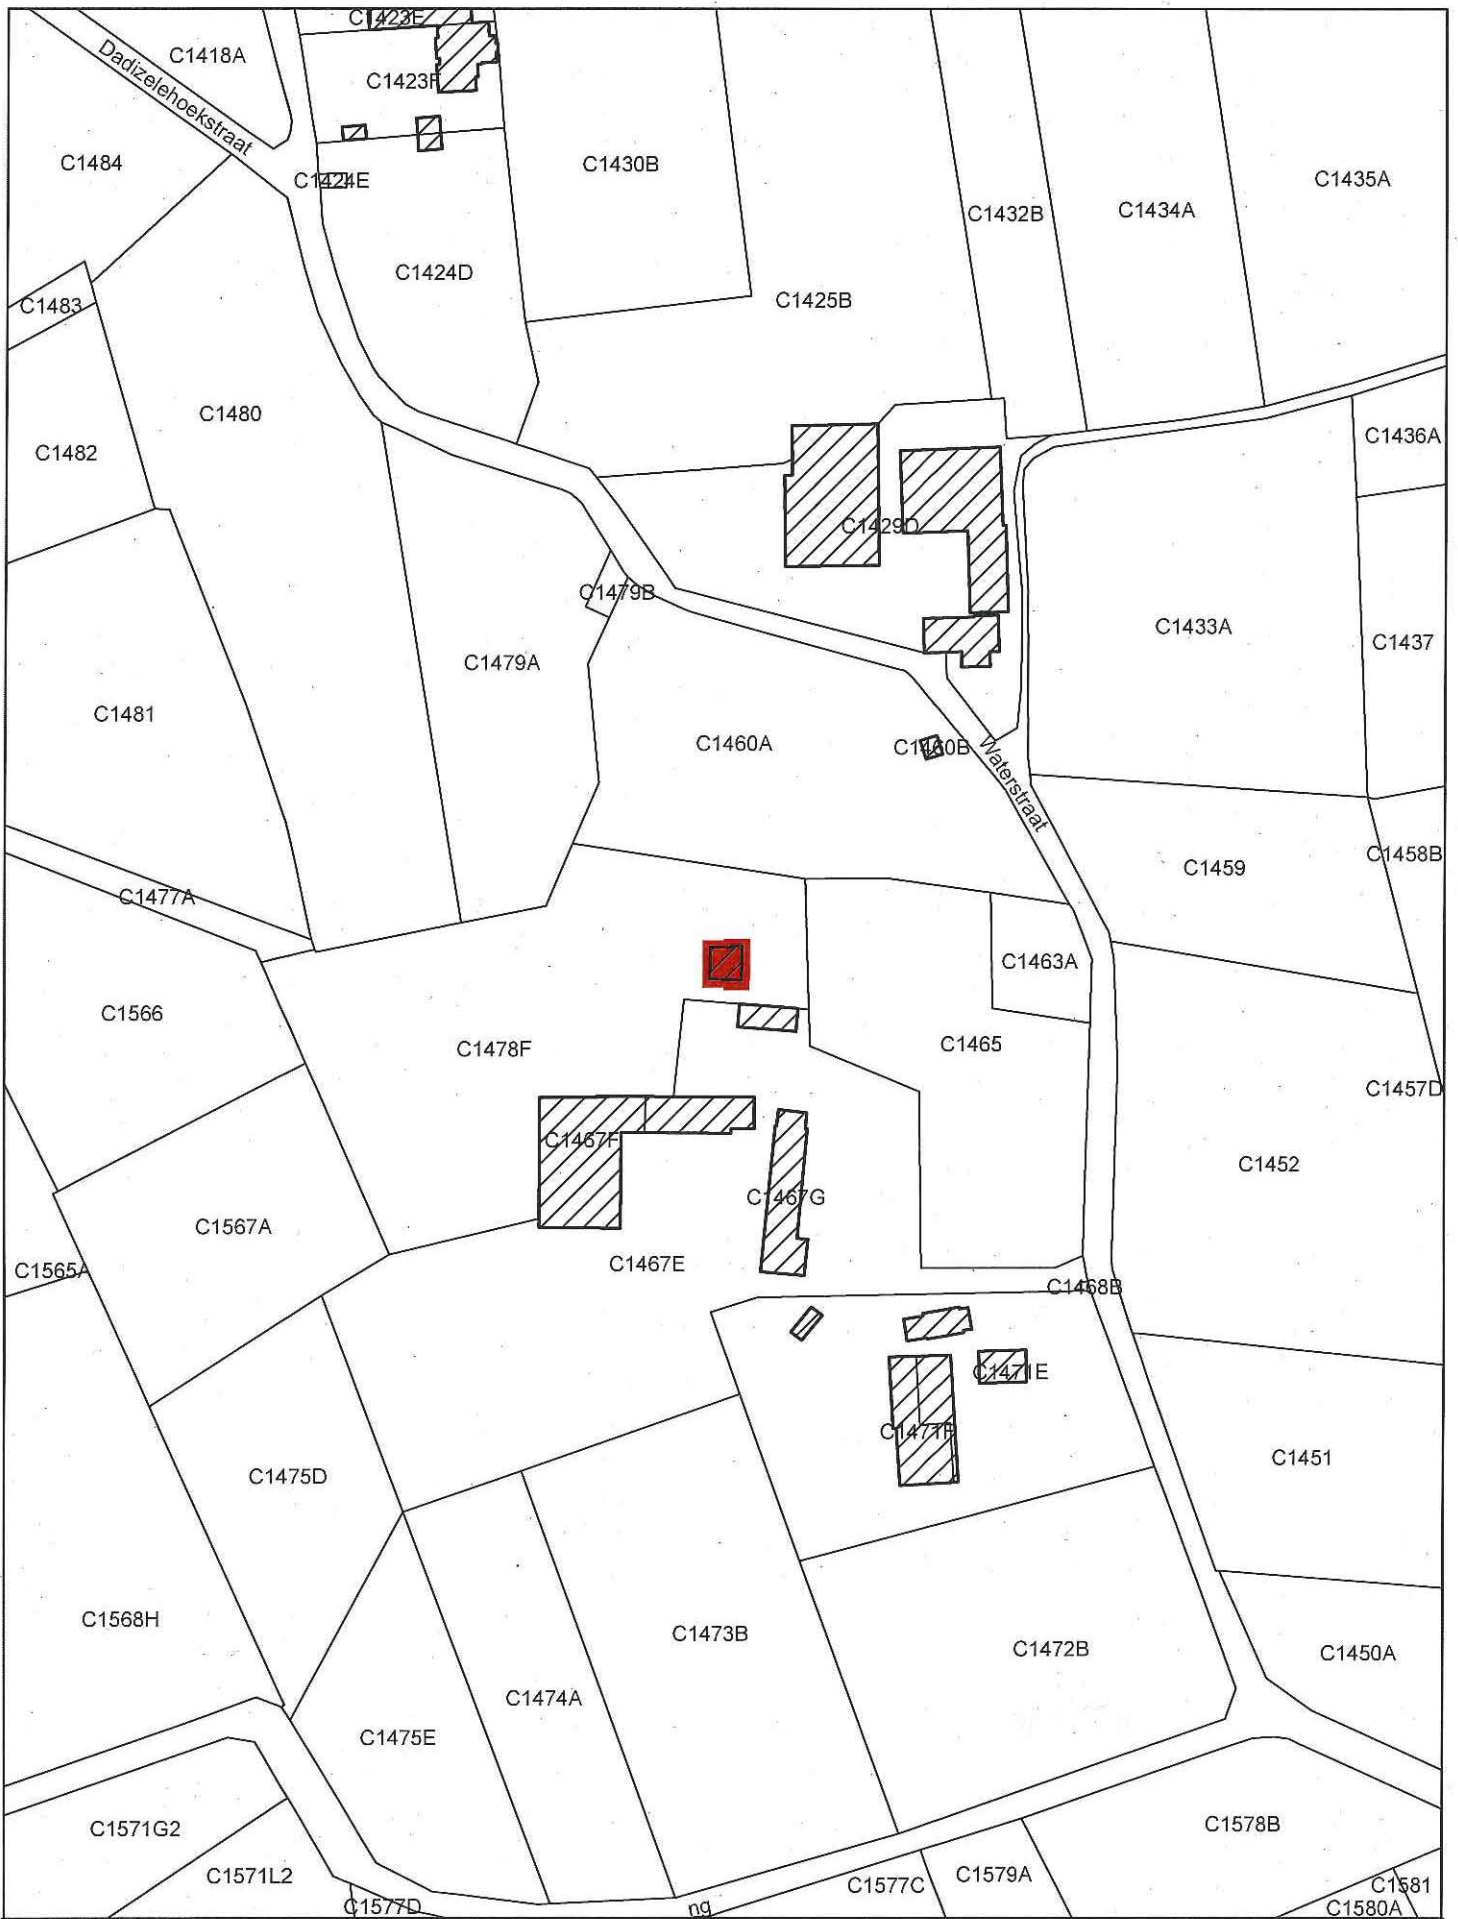

 Monument	Afbakening gebaseerd op het GRB Datum raadpleging: 23/09/2016	Schaal: 1/2000 	
--	--	---	---