

Bijlage 1. Gegeorefereerd plan bij het ministerieel besluit tot voorlopige bescherming als monument van de Duitse artillerieobservatiepost uit de Eerste Wereldoorlog in Gistel (Zevekote)

Provincie: West-Vlaanderen

Gemeente: Gistel, 3de afdeling, sectie A

Objectnummer: 4.01/35005/656.1

Dossiernummer: 4.001/35005/101.1

Omschrijving:

Duitse artillerieobservatiepost uit de Eerste Wereldoorlog, Steenstraat zonder nummer

Mij bekend om gevoegd te worden bij het besluit van heden:


Brussel,

20 DEC. 2016

De Vlaamse minister van Buitenlands Beleid en Onroerend Erfgoed,



Geert BOURGEOIS

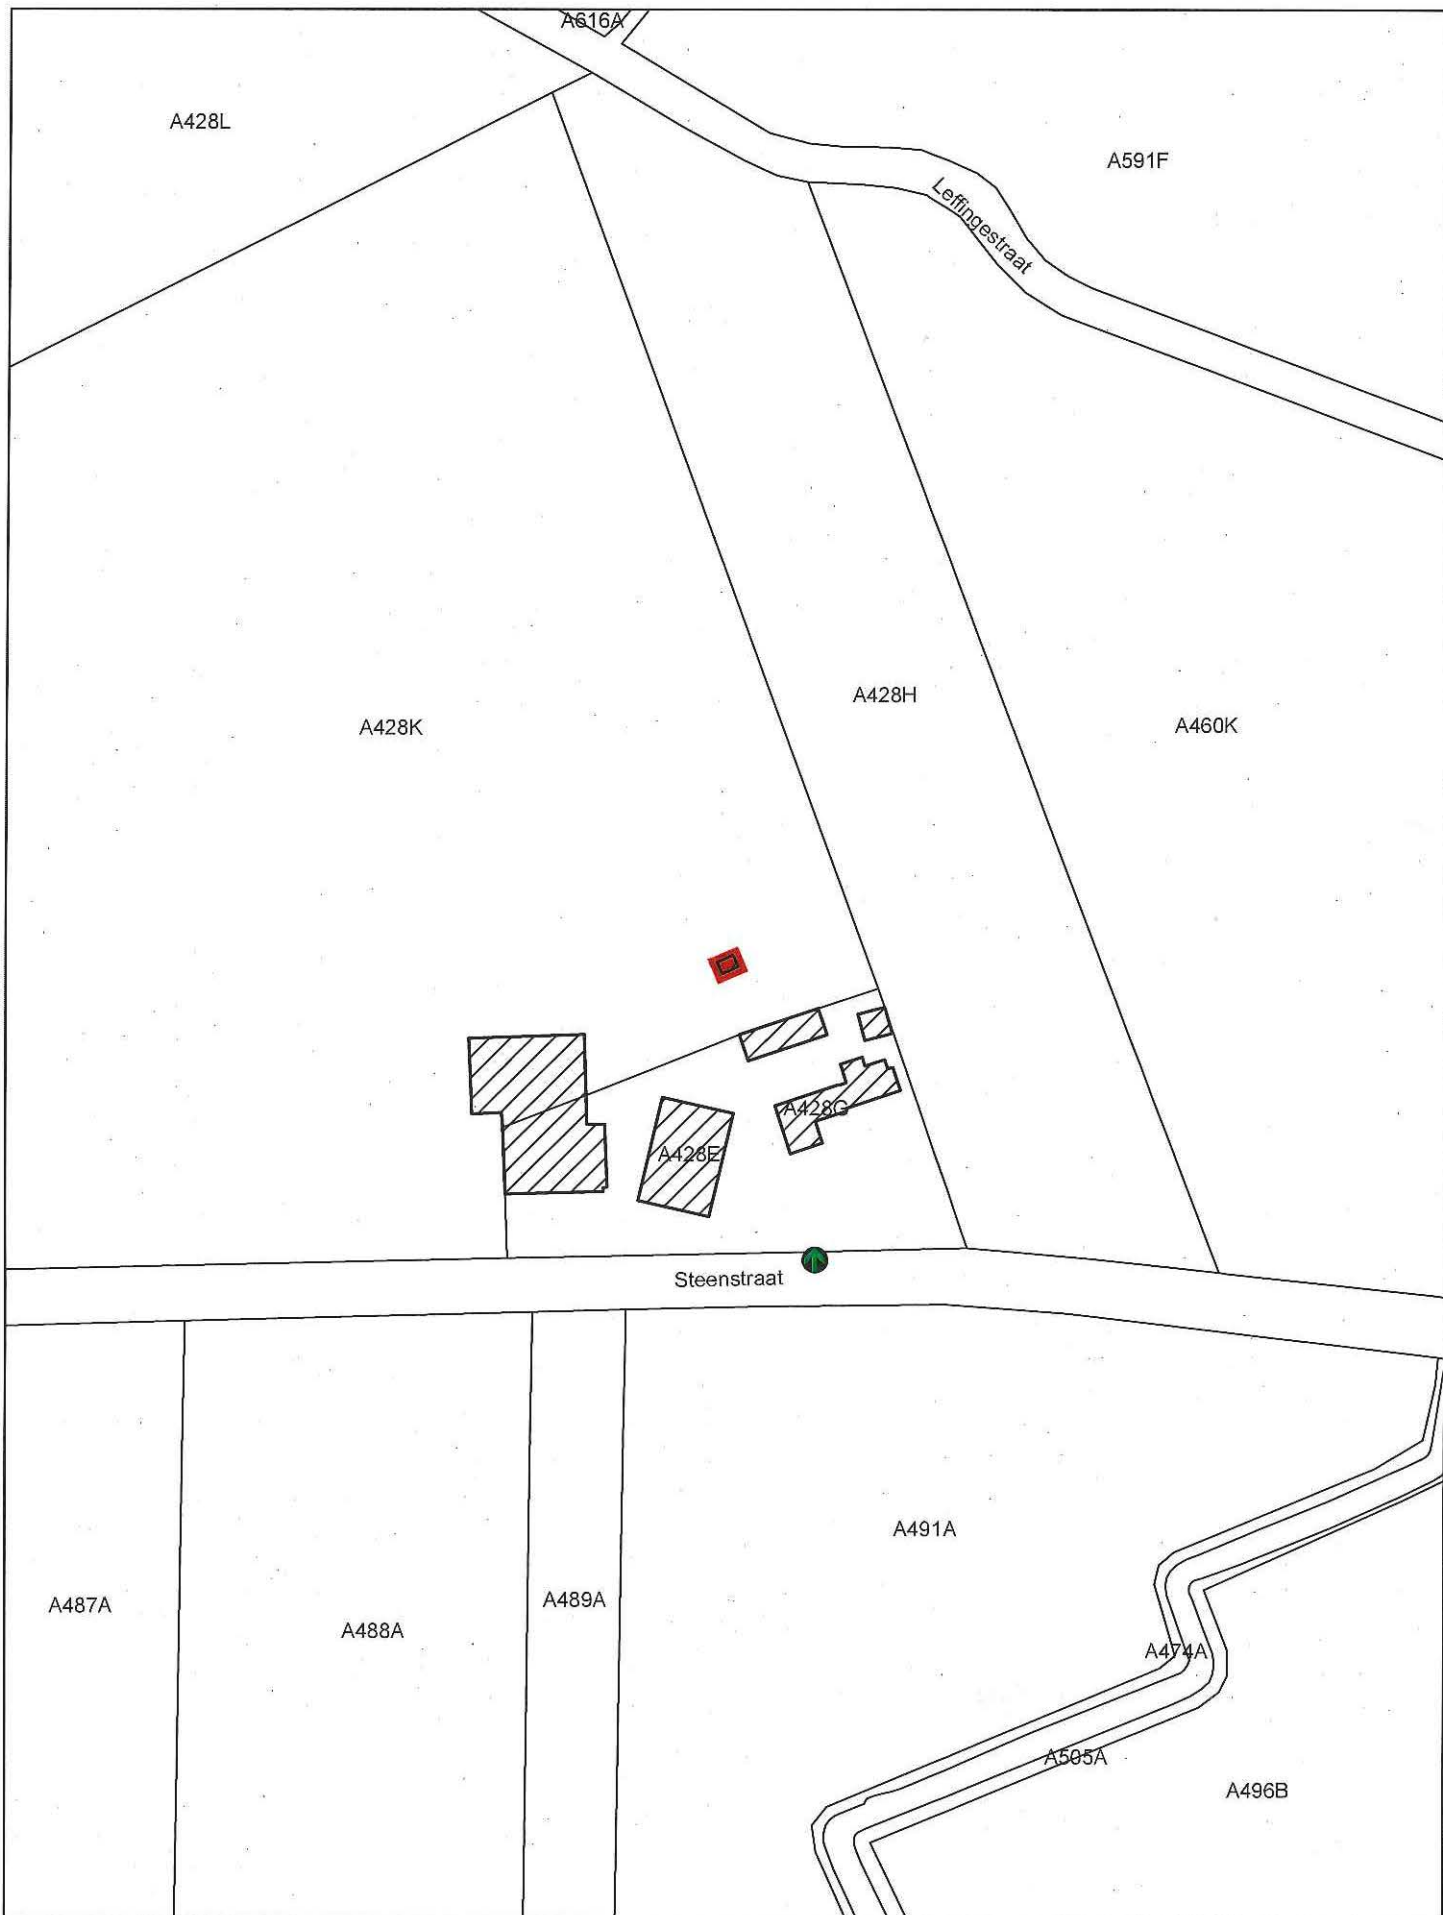

<p>  Monument  Plaats van aanplakking van het bericht over het openbaar onderzoek </p>	<p> Afbakening gebaseerd op het GRB Datum raadpleging: 23/09/2016 </p>	<p> Schaal: 1/2000  </p>	<p>  </p>
---	---	--	--