

Bijlage 1. Gegeorefereerd plan bij het ministerieel besluit tot voorlopige bescherming als monument van de Duitse mitrailleurspost uit de Eerste Wereldoorlog in Gistel (Zevekote)

Provincie: West-Vlaanderen

Gemeente: Gistel, 3de afdeling, sectie B

Objectnummer: 4.01/35005/657.1

Dossiernummer: 4.001/35005/102.1

Omschrijving:

Duitse mitrailleurspost uit de Eerste Wereldoorlog, Zevekotestraat 103


Mij bekend om gevoegd te worden bij het besluit van heden:

Brussel, **20 DEC. 2016**

De Vlaamse minister van Buitenlands Beleid en Onroerend Erfgoed,



Geert BOURGEOIS

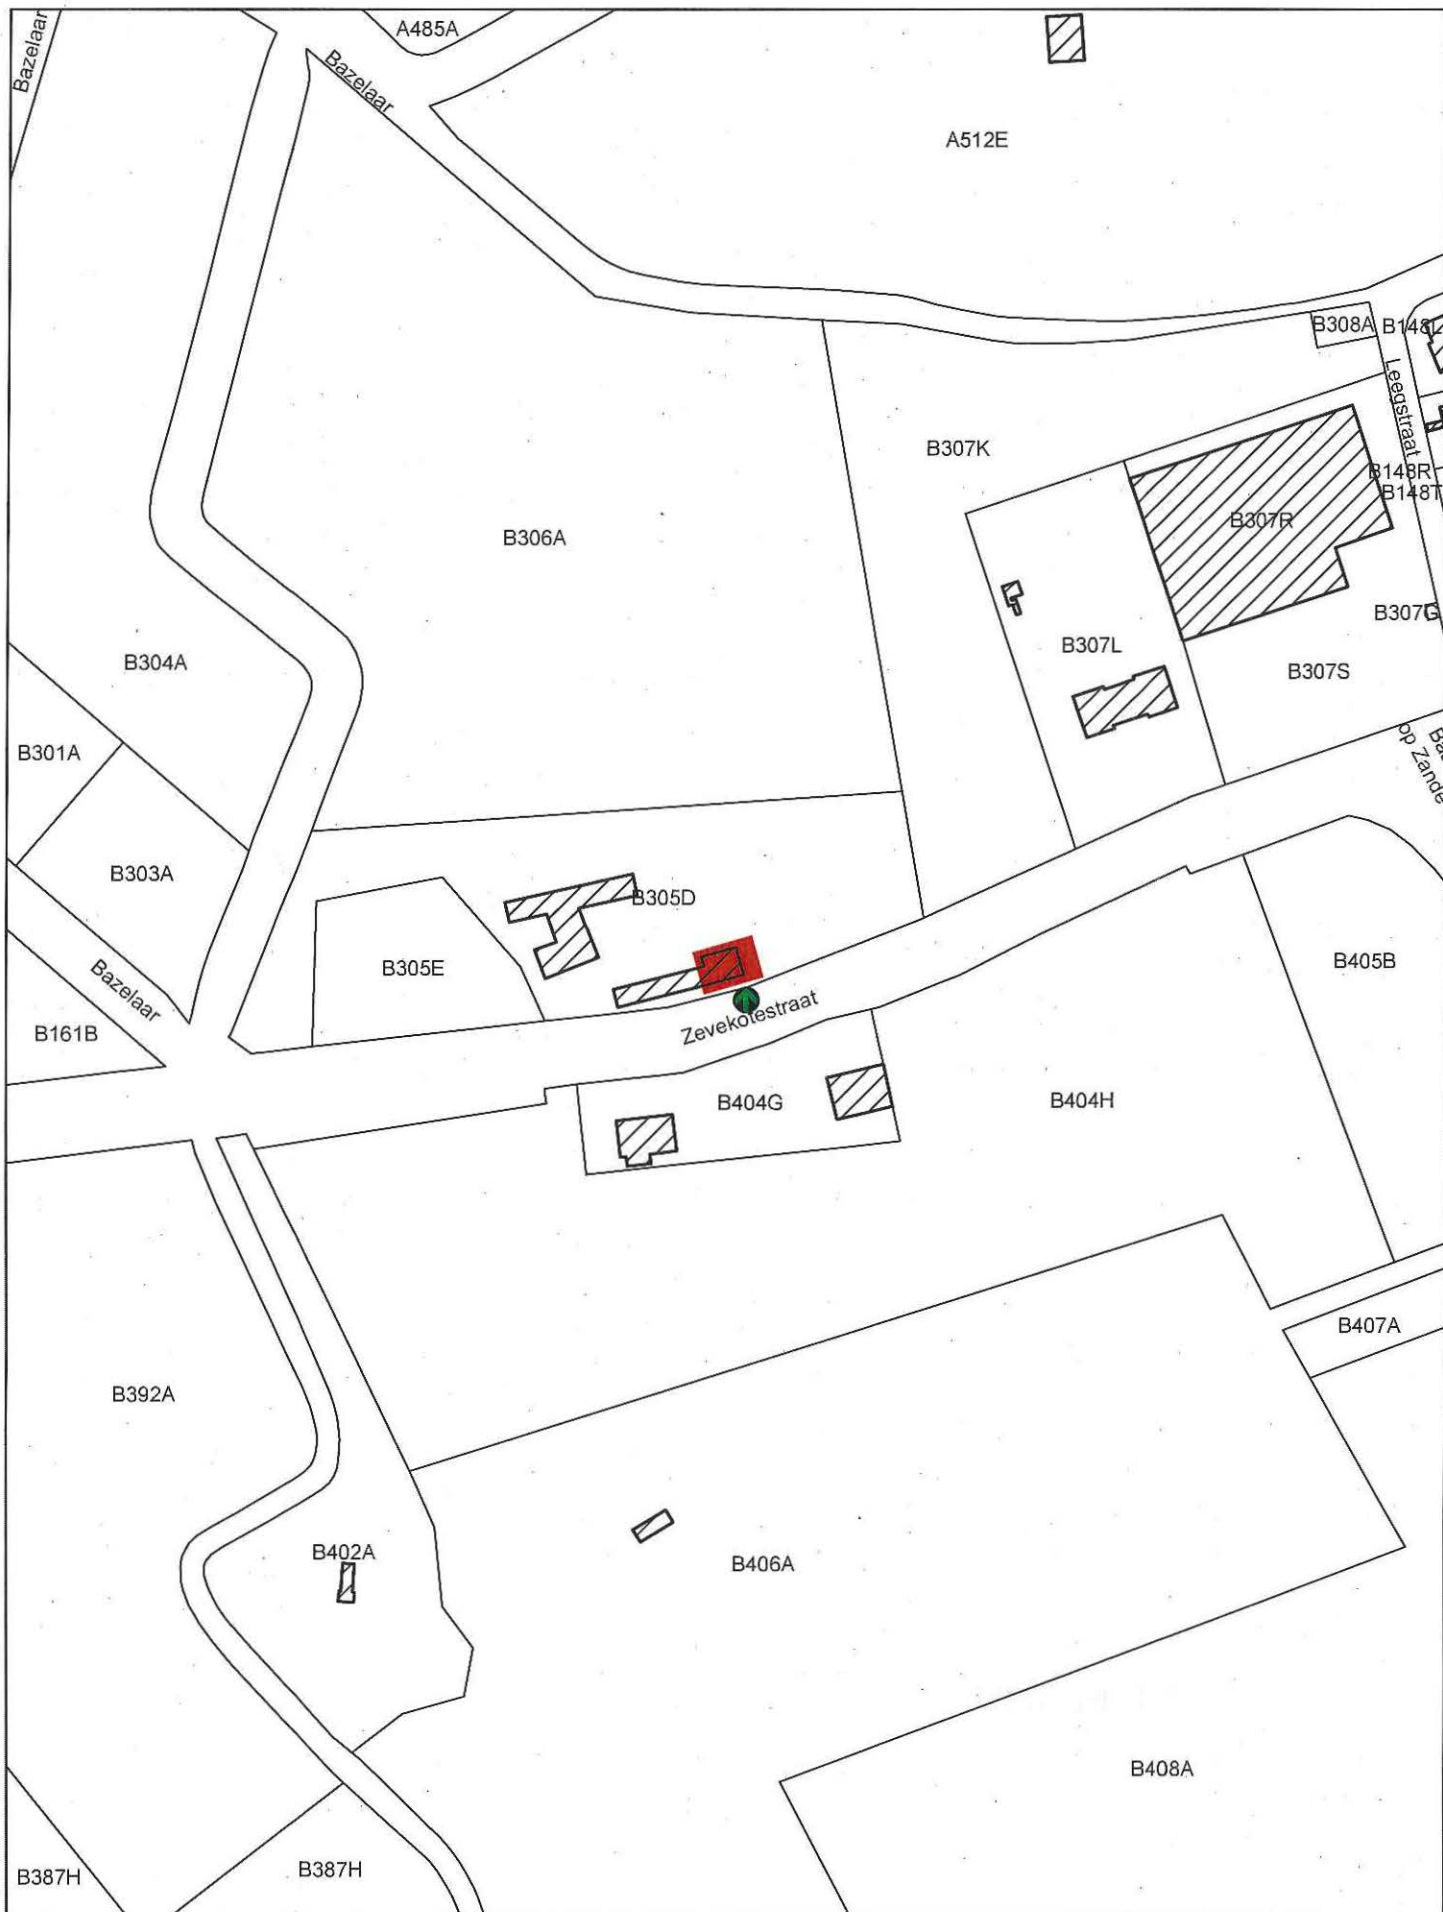

<ul style="list-style-type: none"> Monument Plaats van aanplakking van het bericht over het openbaar onderzoek 	<p>Afbakening gebaseerd op het GRB Datum raadpleging: 23/09/2016</p>	<p>Schaal: 1/2000</p> 	
--	--	---	---