

**Bijlage 1. Gegeorefereerd plan bij het ministerieel besluit tot voorlopige bescherming als monument van de Duitse bunker Houthulstbos uit de Eerste Wereldoorlog in Staden**

Provincie: West-Vlaanderen

Gemeente: Staden, 1ste afdeling, sectie D

Objectnummer: 4.01/36019/705.1

Dossiernummer: 4.001/36019/103.1

Omschrijving:

Duitse bunker Houthulstbos uit de Eerste Wereldoorlog, Vrijbosstraat zonder nummer

Mij bekend om gevoegd te worden bij het besluit van heden:


Brussel,


**20 DEC. 2016**

De Vlaamse minister van Buitenlands Beleid en Onroerend Erfgoed,



Geert BOURGEOIS

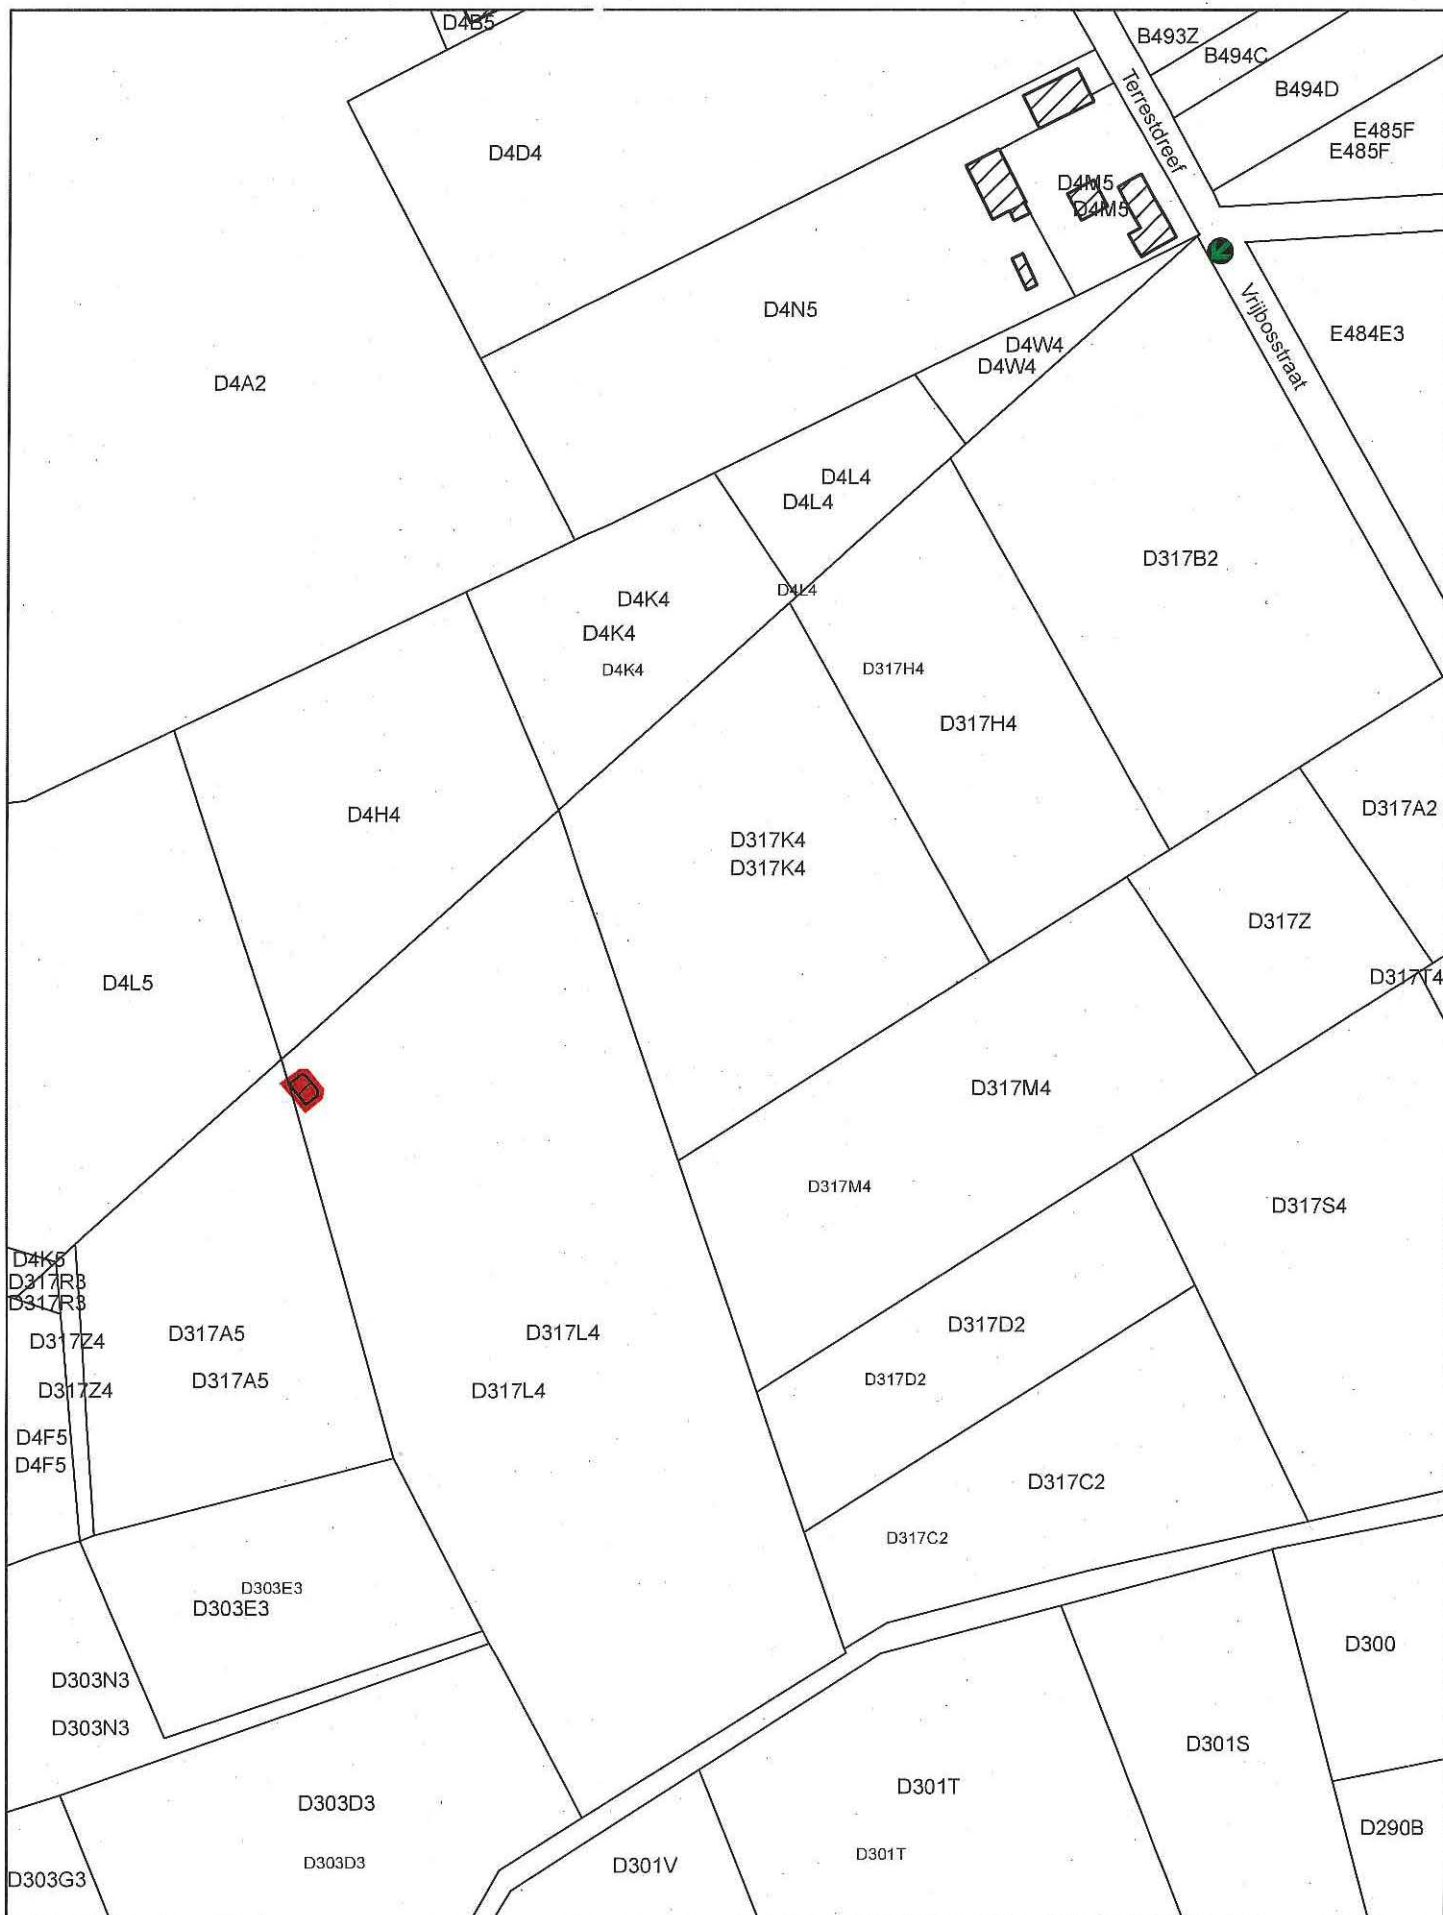

<ul style="list-style-type: none"> <li> Monument</li> <li> Plaats van aanplakking van het bericht over het openbaar onderzoek</li> </ul>	<p>Afbakening gebaseerd op het GRB Datum raadpleging: 23/09/2016</p>	<p>Schaal: 1/2500</p> 	
--	--	---	---