

**Bijlage 1. Gegeorefereerd plan bij het ministerieel besluit tot voorlopige bescherming als monument van de twee Duitse bunkers Hoogpoort uit de Eerste Wereldoorlog in Wervik**

Provincie: West-Vlaanderen

Gemeente: Wervik, 1ste afdeling, sectie B

Objectnummer: 4.01/33029/736.1

Dossiernummer: 4.001/33029/102.1

Omschrijving:

Twee Duitse bunkers Hoogpoort uit de Eerste Wereldoorlog, Hoge Poortstraat zonder nummer

Mij bekend om gevoegd te worden bij het besluit van heden:


Brussel,

**20 DEC. 2016**

De Vlaamse minister van Buitenlands Beleid en Onroerend Erfgoed,




Geert BOURGEOIS

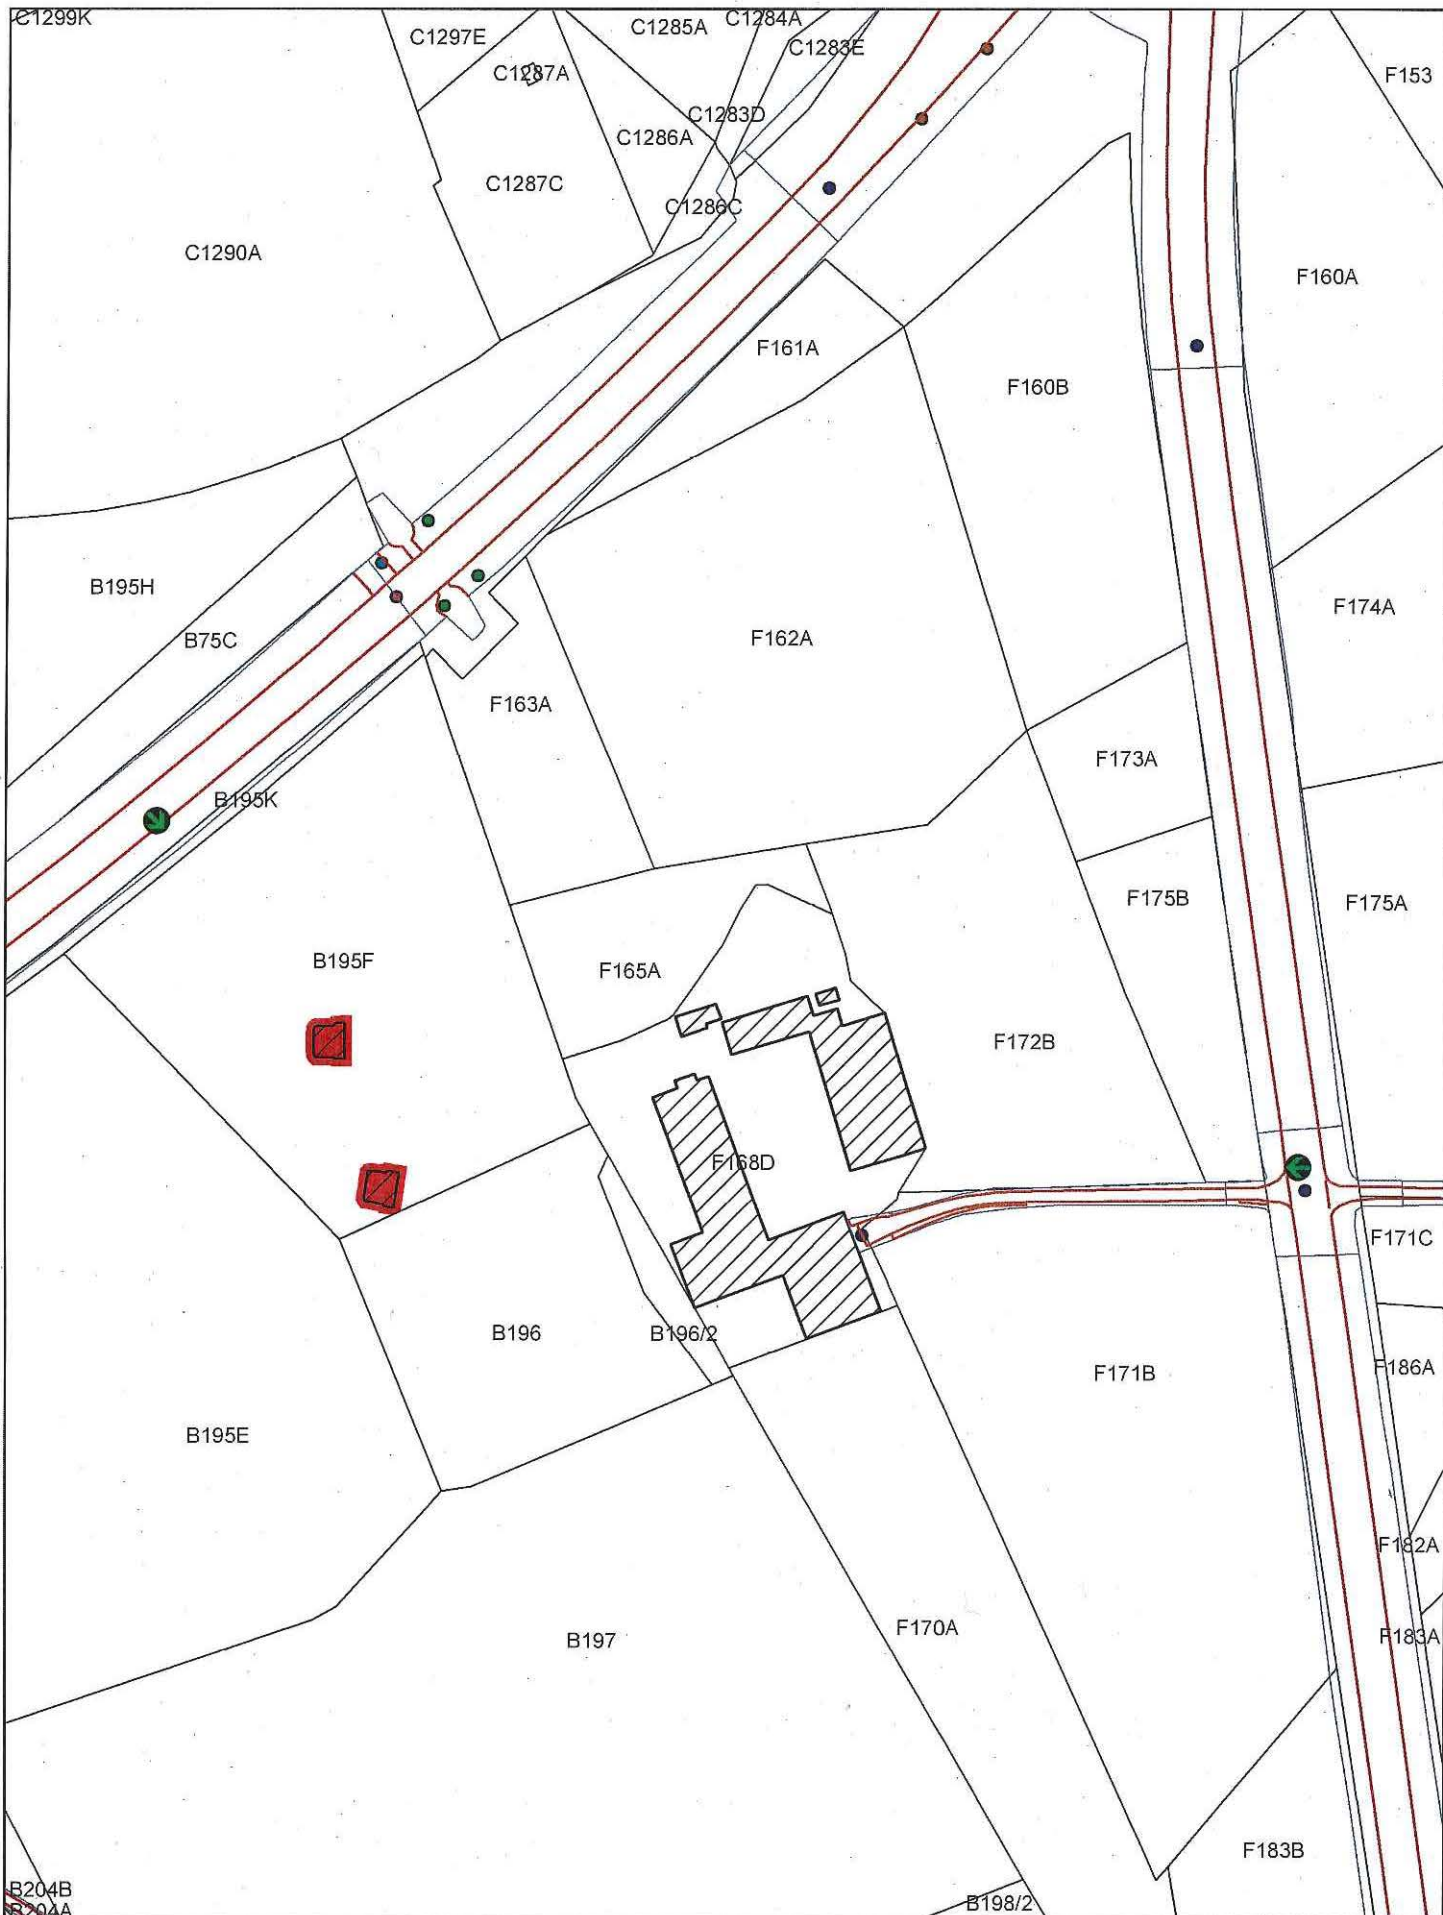

B204B  
B204A

B198/2

 Monument

 Plaats van aanplakking van het bericht over het openbaar onderzoek

Afbakening gebaseerd op het GRB  
Datum raadpleging: 23/09/2016

Schaal: 1/2000

