

**Bijlage 1. Gegeorefereerd plan bij het ministerieel besluit tot definitieve bescherming als monument van de beeldbepalende gekandelaarde kapellinde op vijfsprong van wegen in Heers (Rukkelingen-Loon) en Gingelom (Jeuk)**

Provincie: Limburg

Gemeenten: Heers, 12de afdeling, sectie B - Gingelom, 8ste afdeling, sectie B

Objectnummer: 4.01/73022/176.1

-

Dossiernummer: 4.001/73022/101.1

Omschrijving:

Beeldbepalende gekandelaarde kapellinde op vijfsprong van wegen, Walenstraat, Sterstraat in Rukkelingen-Loon en Walenstraat, Heyseltstraat en Groene weg in Jeuk

Mij bekend om gevoegd te worden bij het besluit van heden:


Brussel,

**22 DEC. 2016**

De Vlaamse minister van Buitenlands Beleid en Onroerend Erfgoed,



Geert BOURGEOIS

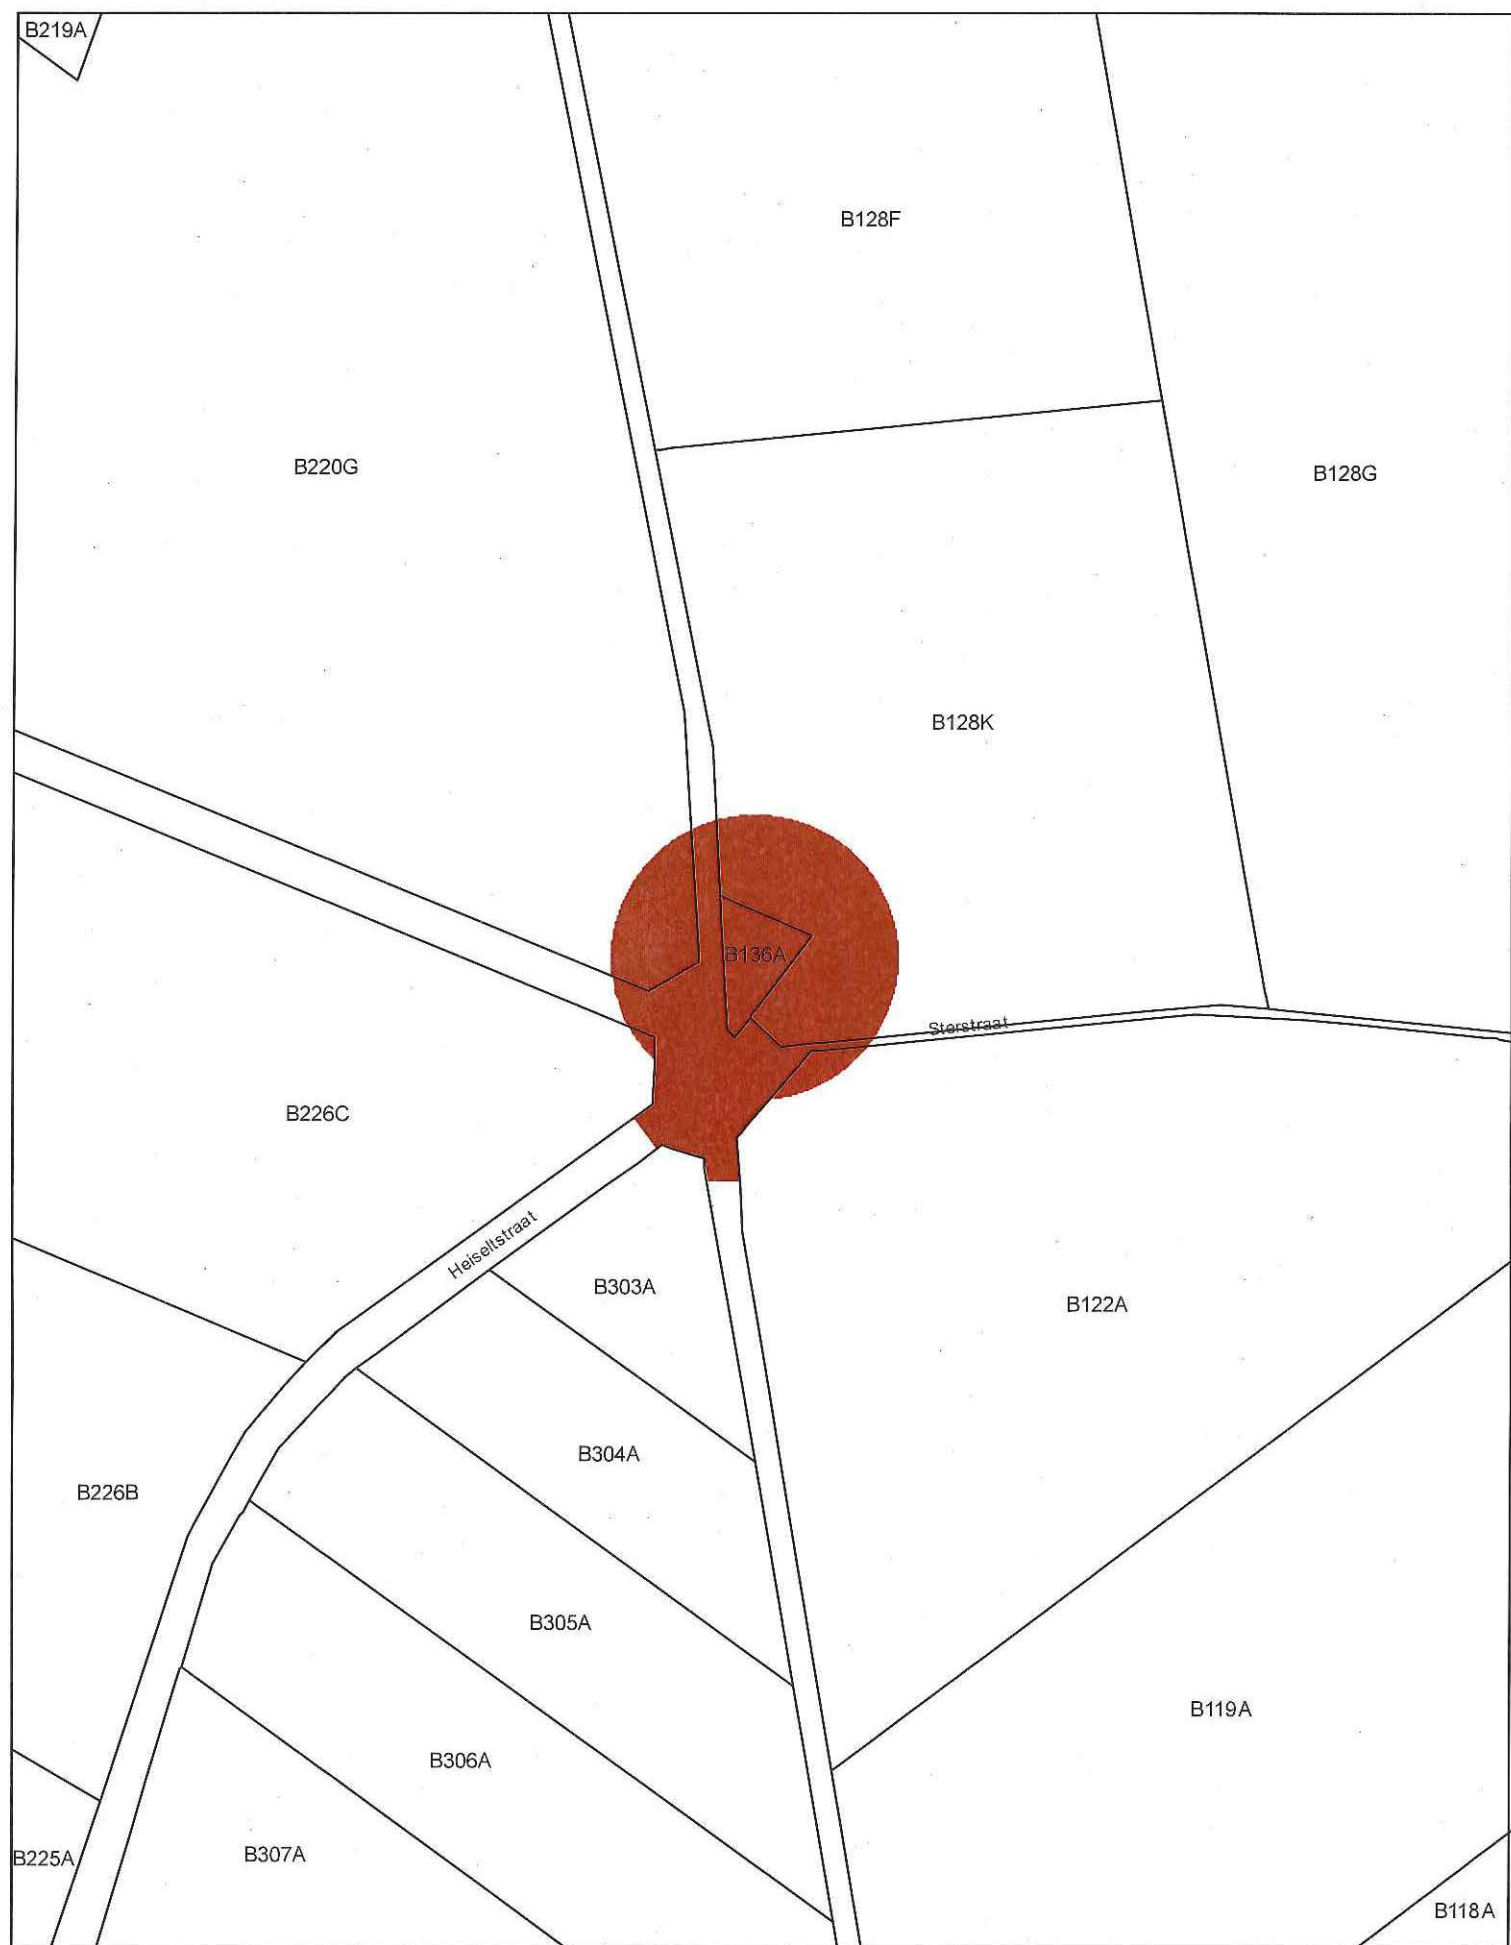

 Monument

Schaal: 1/1.000

0 40  
m

Afbakening gebaseerd op het GRB. Datum raadpleging: 24/11/2016

