

Bijlage 1. Gegeorefereerd plan bij het ministerieel besluit tot definitieve bescherming als monument van de geknotte zwarte populier in de Dijlevallei in Mechelen (Muizen)

Provincie: Antwerpen

Gemeente: Mechelen, 9de afdeling, sectie C

Objectnummer: 4.01/12025/916.1

-

Dossiernummer: 4.001/12025/105.1

Omschrijving:

Geknotte zwarte populier in de Dijlevallei, Rijmenamsesteenweg zonder nummer

Mij bekend om gevoegd te worden bij het besluit van heden:


Brussel,

22 DEC. 2016

De Vlaamse minister van Buitenlands Beleid en Onroerend Erfgoed,



Geert BOURGEOIS

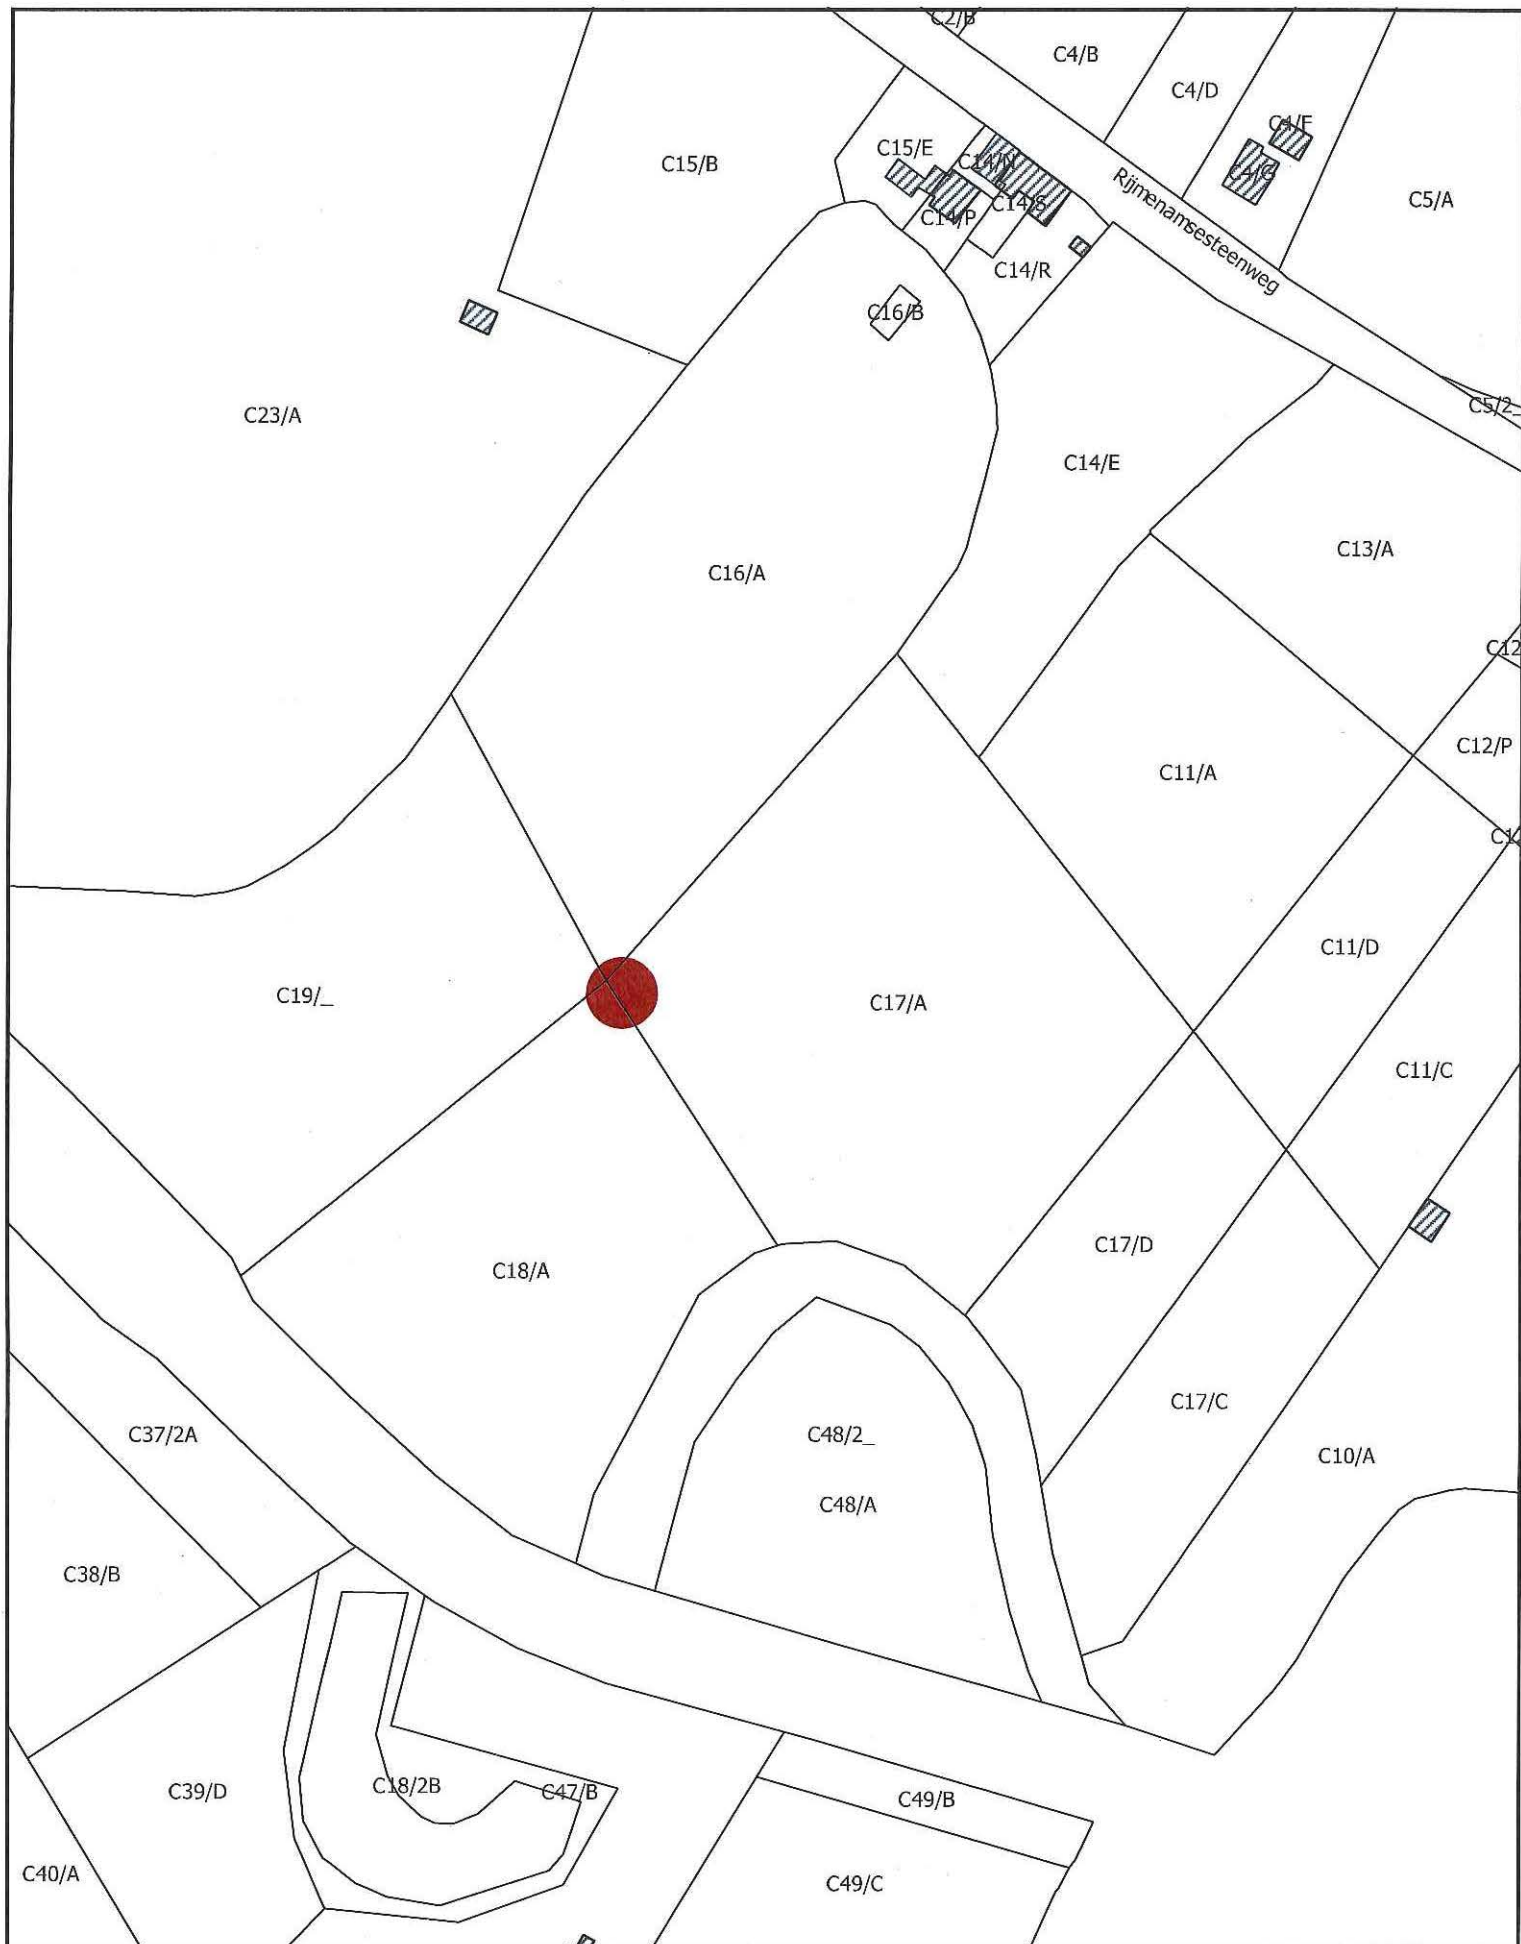

 Monument

Schaal: 1:2.000

0 30 60 90 120 m

Afbakening gebaseerd op het GRB. Datum raadpleging: 1/12/2016

