

Bijlage 1. Gegeorefereerd plan bij het ministerieel besluit tot definitieve bescherming als monument met overgangszone van de 18de-eeuwse dorpslinde in Heist-op-den-Berg (Itegem)

Provincie: Antwerpen

Gemeente: Heist-op-den-Berg, 4de afdeling, sectie B

Objectnummer: 4.01/12014/144.1

Dossiernummer: 4.001/12014/101.1

Omschrijving:

18de-eeuwse dorpslinde, Sint-Guibertusplein zonder nummer

Mij bekend om gevoegd te worden bij het besluit van heden:


Brussel,

22 DEC. 2016

De Vlaamse minister van Buitenlands Beleid en Onroerend Erfgoed,



Geert BOURGEOIS

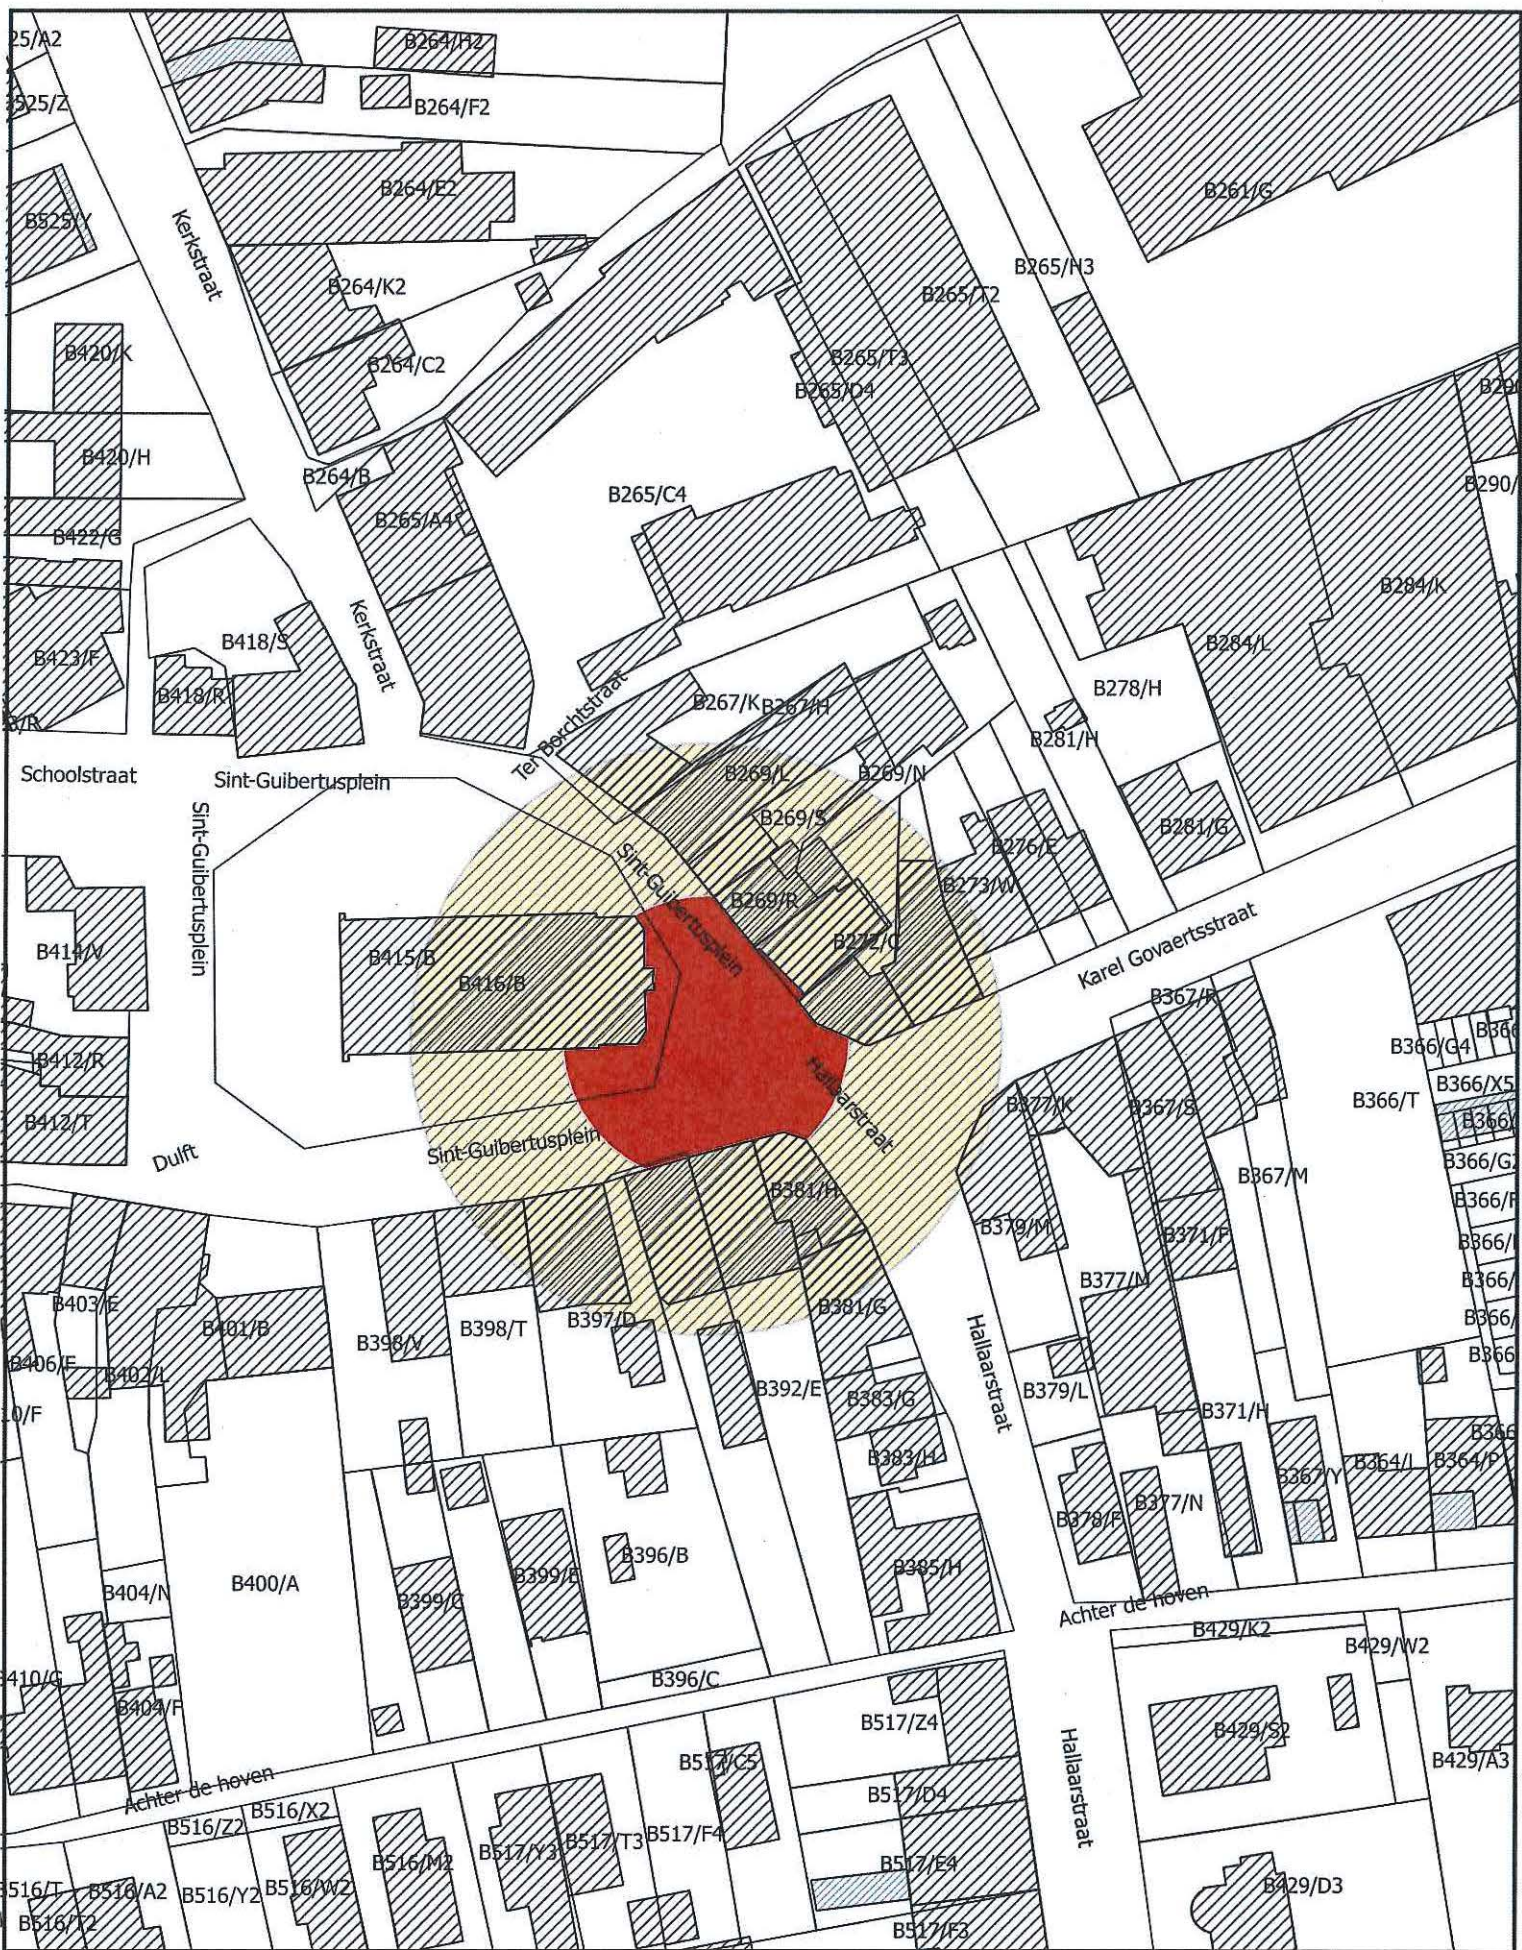

- Monument
- Overgangszone

Schaal: 1:1.000

0 15 30 45 60 m



Afbakening gebaseerd op het GRB. Datum raadpleging: 9/12/2016

