

Bijlage 1. Gegeorefereneerd plan bij het ministerieel besluit tot definitieve bescherming als cultuurhistorisch landschap met overgangszone van de Holen in Neerpelt

Provincie: Limburg

Gemeente: Neerpelt, 1ste afdeling, sectie B

Objectnummer: 4.03/72025/103 - Dossiernummer: 4.001/72025/110.1


Omschrijving:

De Holen, Neerpelt


Mij bekend om gevoegd te worden bij het besluit van heden:

Brussel, 12 JAN. 2017

De Vlaamse minister van Buitenlands Beleid en Onroerend Erfgoed,

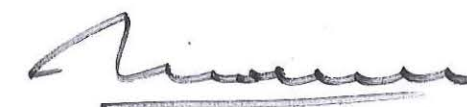

Geert BOURGEOIS

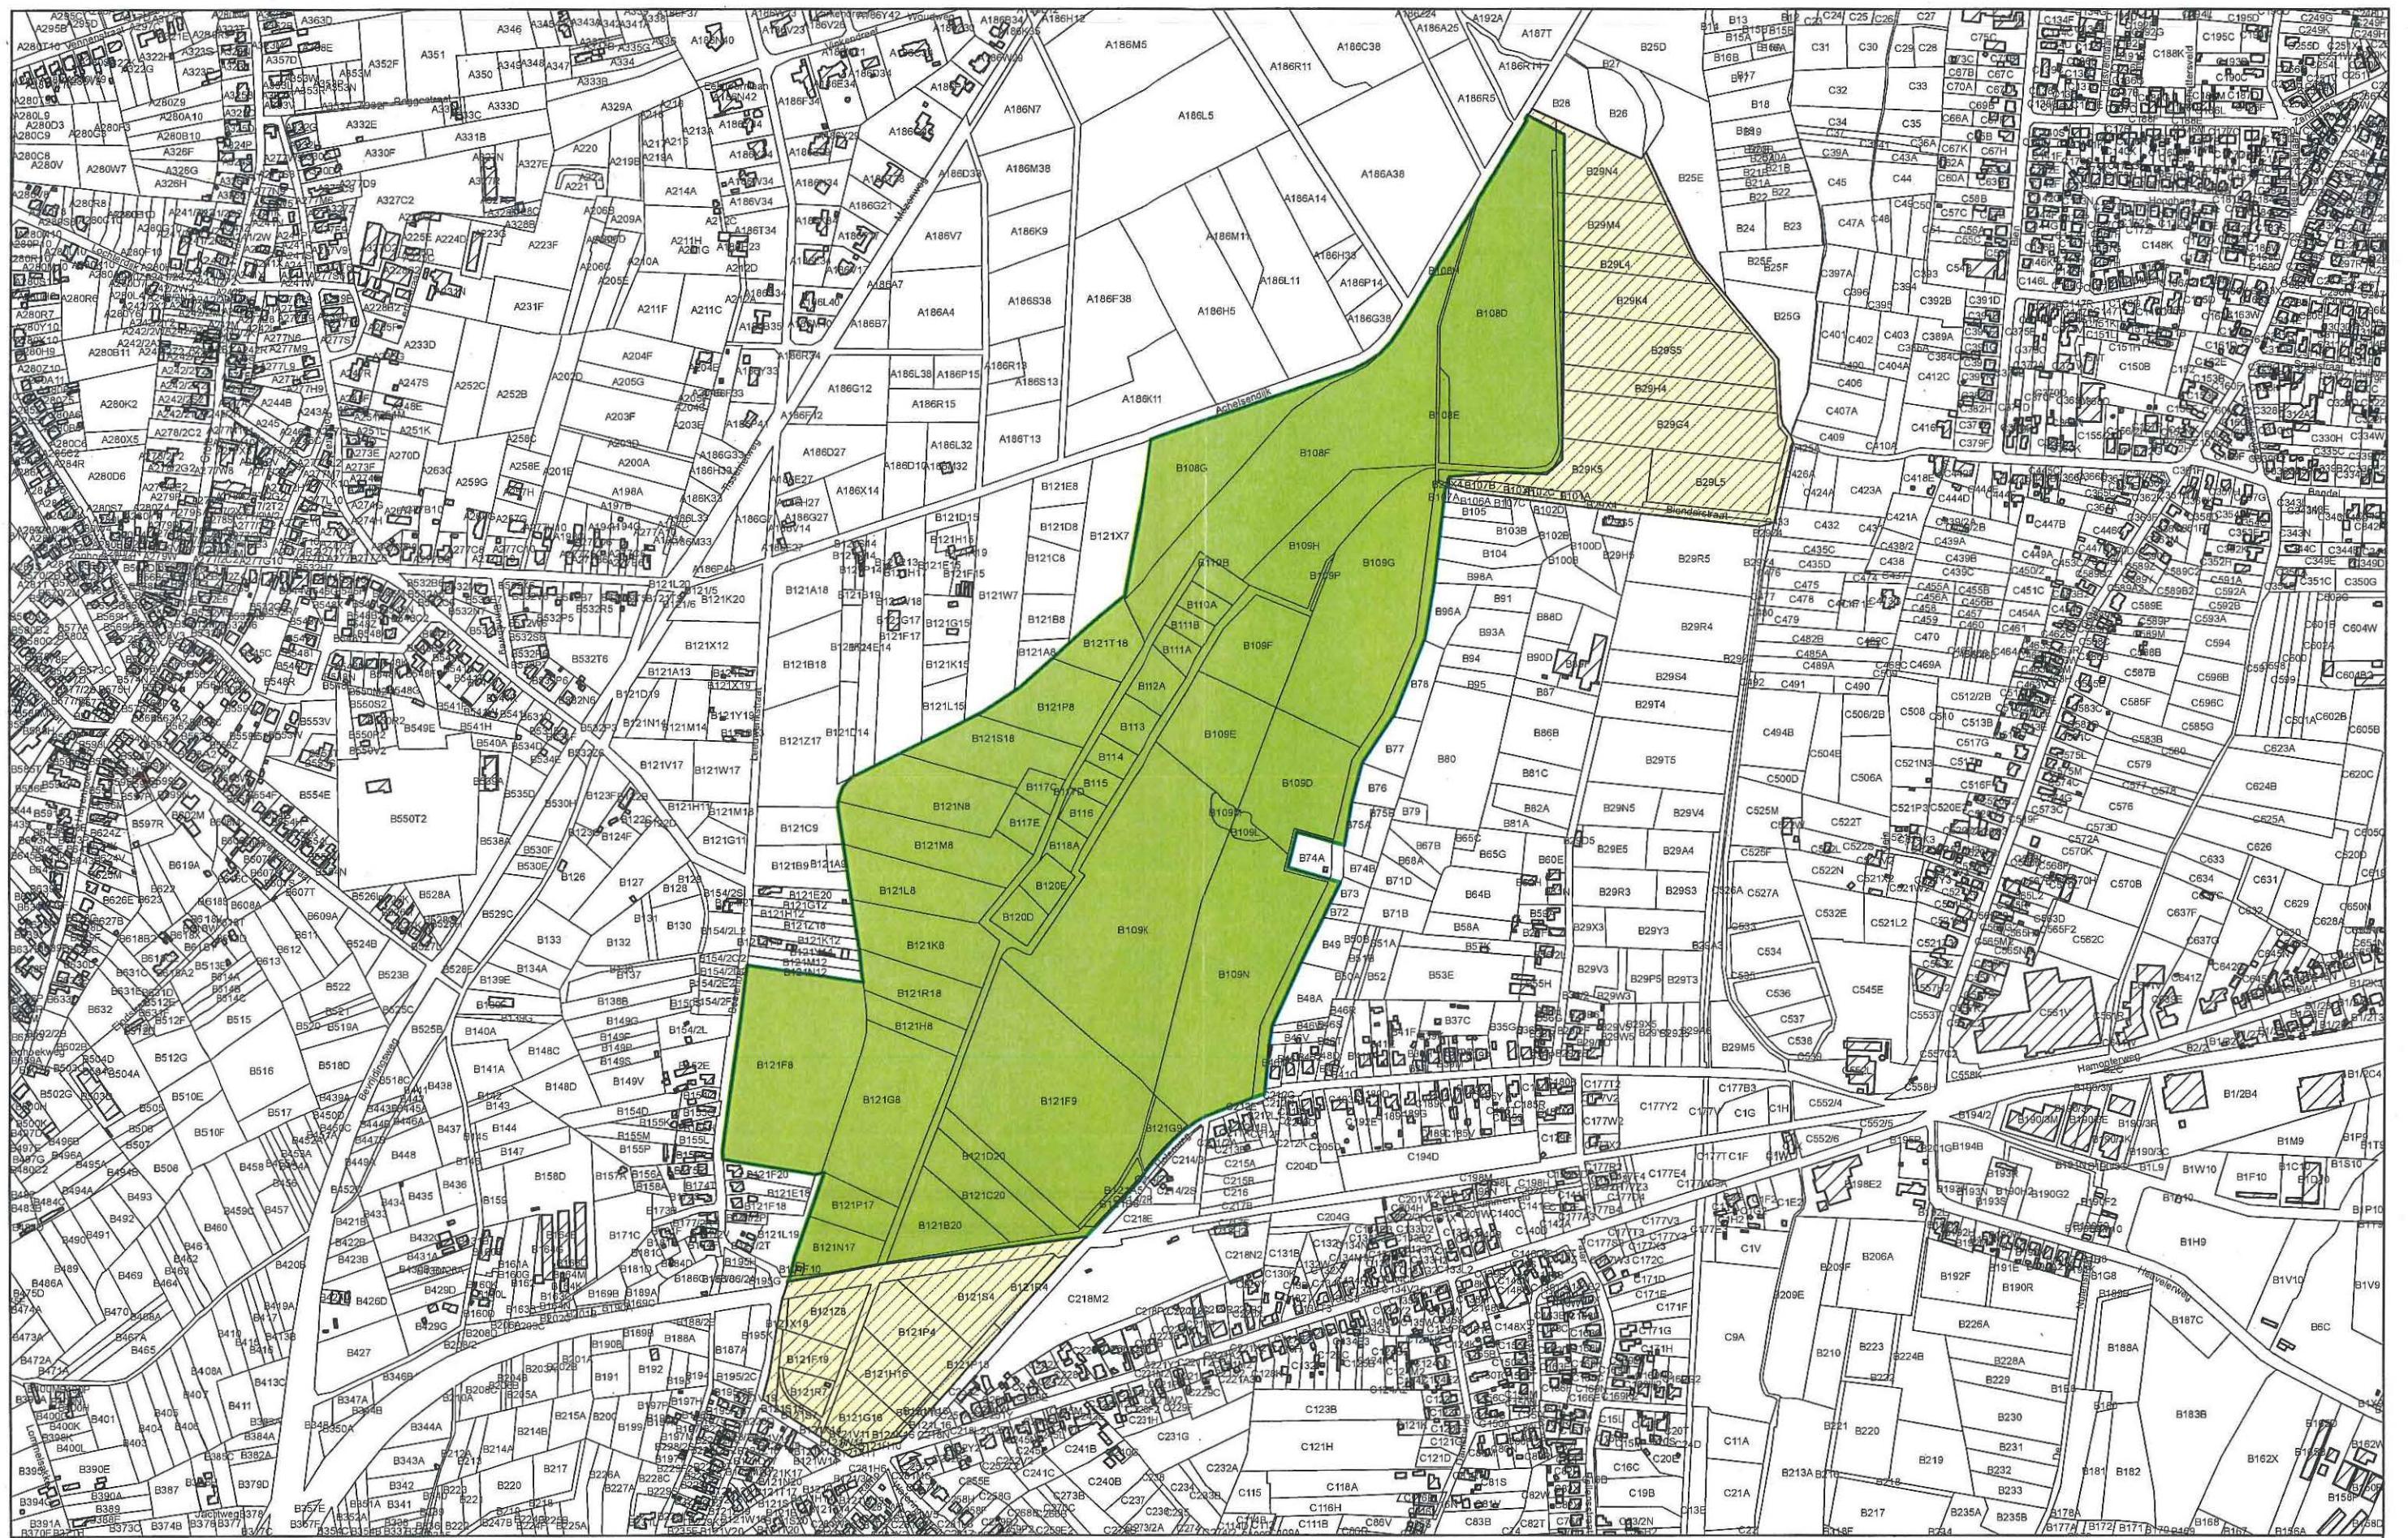

■ Beschermd landschap
▨ Overgangszone

Afbakening gebaseerd op het GRB
 Datum raadpleging: 1/09/2016

Schaal: 1/7500

0 300m

