

Bijlage 1. Gegeorefereerd plan bij het ministerieel besluit tot voorlopige bescherming als monument van de watertoren van Umicore in Olen

Provincie: Antwerpen

Gemeente: Olen, 1ste afdeling, sectie C

Objectnummer: 4.01/13029/108.1

Dossiernummer: 4.001/13029/101.1

Omschrijving:

Watertoren Umicore, Watertorenstraat 33

Mij bekend om gevoegd te worden bij het besluit van heden:


Brussel,

23 JAN. 2017

De Vlaamse minister van Buitenlands Beleid en Onroerend Erfgoed,



Geert BOURGEOIS

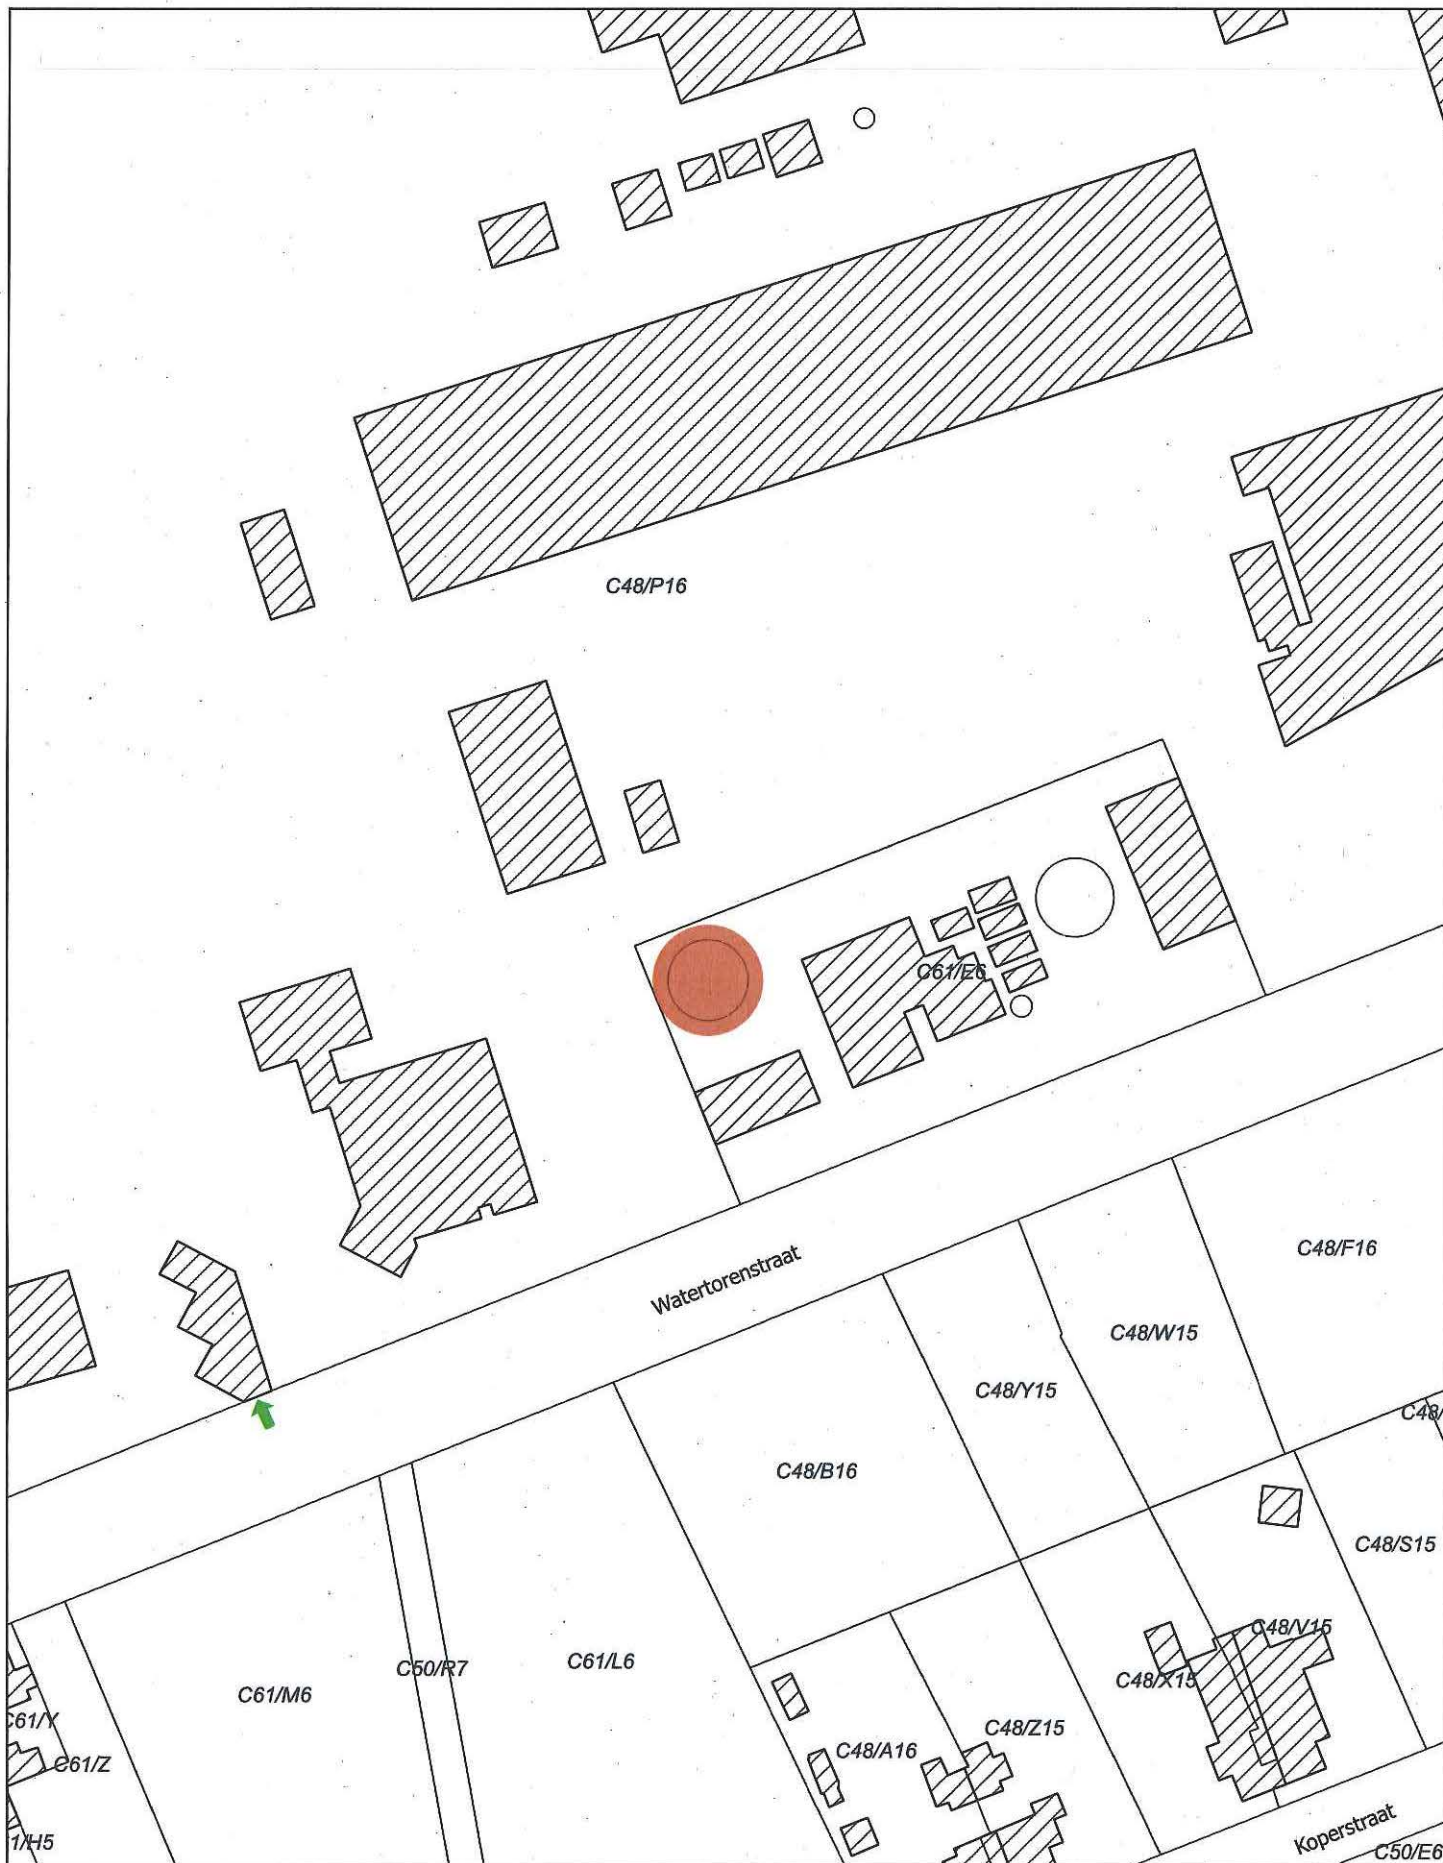

- Monument
- Plaats van aanplakking van het bericht over het openbaar onderzoek

Schaal: 1:1.000

7 0 7 14 21 28 m



Afbakening gebaseerd op het GRB
Datum raadpleging: 07/12/2016

