

Bijlage 1. Gegeorefereerd plan bij het ministerieel besluit tot definitieve bescherming als dorpsgezicht van de dorpskern van Rozebeke in Zwalm

Provincie: Oost-Vlaanderen

Gemeente: Zwalm, 9de afdeling, sectie A

Objectnummer: 4.02/45065/126.1

Dossiernummer: 4.001/45065/102.1

Omschrijving:

De dorpskern van Rozebeke, met inbegrip van de kerksite, het waardevol houtig erfgoed en met delen van oude voetwegen

Mij bekend om gevoegd te worden bij het besluit van heden:


Brussel,

23 JAN. 2017

De Vlaamse minister van Buitenlands Beleid en Onroerend Erfgoed,



Geert BOURGEOIS

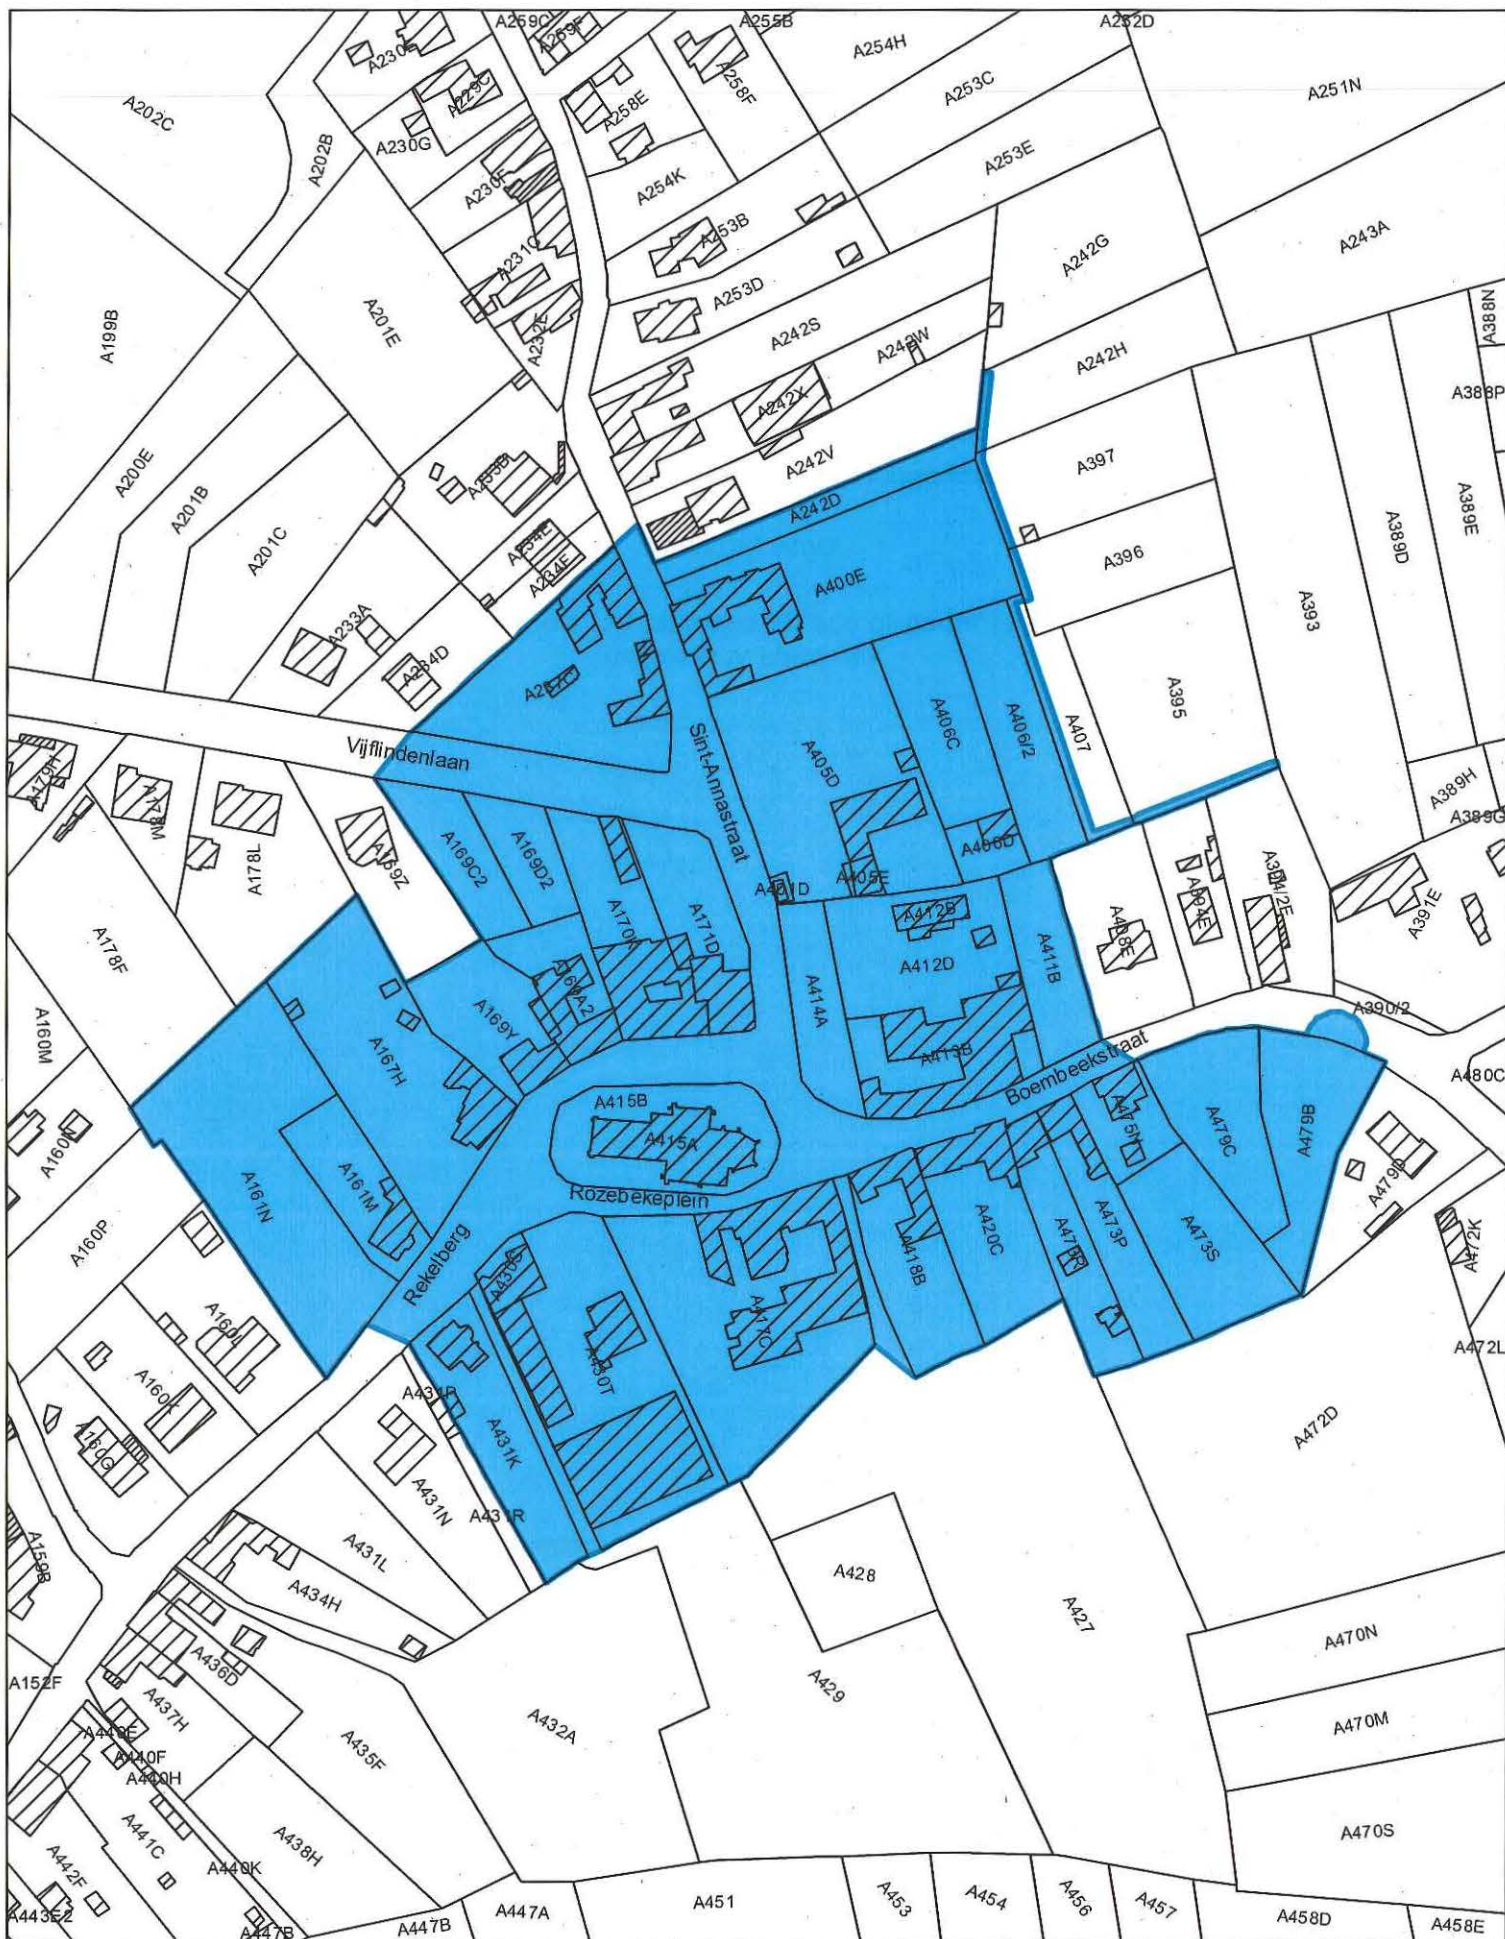

 Dorpsgezicht

Schaal: 1/2.000



Afbakening gebaseerd op het GRB. Datum raadpleging: 30/09/2016

