

**Bijlage 1. Gegeorefereerd plan bij het ministerieel besluit tot voorlopige bescherming als archeologische site van de Sint-Trudo abdij in Sint-Truiden.**

Provincie: Limburg

Gemeente: Sint-Truiden, 1ste afdeling, sectie H

Objectnummer: 4.04/71053/101.1

-

Dossiernummer: 4.001/71053/102.1

Omschrijving:

Sint-Trudo abdij

Mij bekend om gevoegd te worden bij het besluit van heden:

Brussel,


**16 FEB. 2017**


De Vlaamse minister van Buitenlands Beleid en Onroerend Erfgoed,




Geert BOURGEOIS



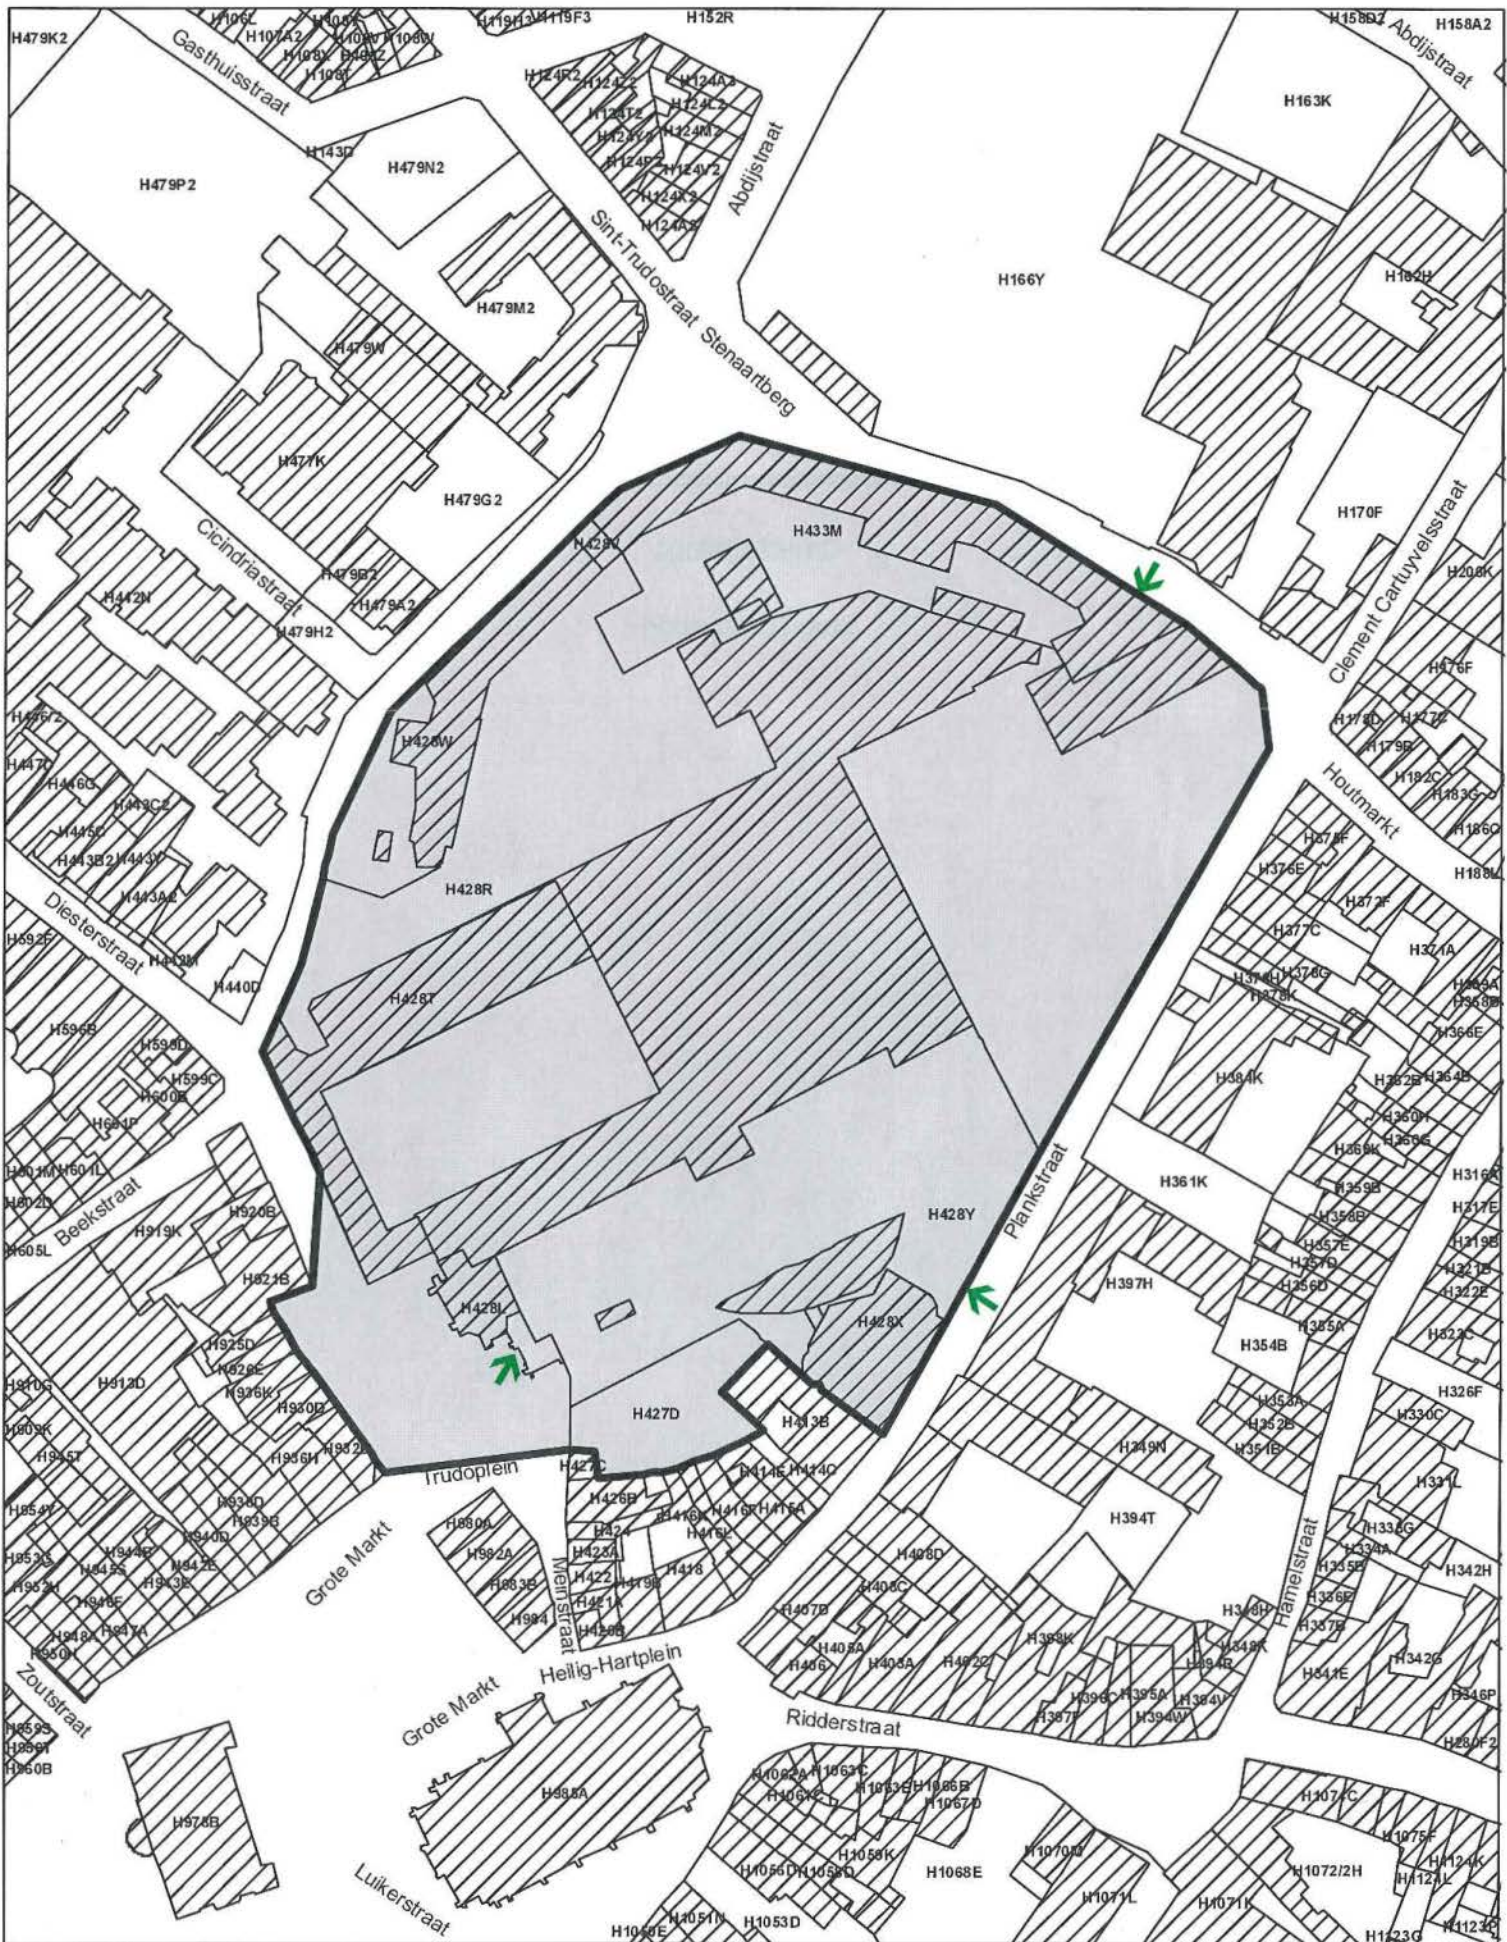

 Archeologische site

 Plaats van aanplakking van het bericht over het openbaar onderzoek.

Schaal: 1/1.500



Afbakening gebaseerd op het GRB. Datum raadpleging: 25/11/2016

