

Bijlage 1. Gegeorefereerd plan bij het ministerieel besluit tot definitieve bescherming van het voormalig Jonghof van de Sint-Jorisgilde in Brugge

Provincie: West-Vlaanderen

Gemeente: Brugge, 5de afdeling, sectie E

Objectnummer: 4.01/31005/2202.1

Dossiernummer: 4.001/31005/131.1

Omschrijving:

Voormalig Jonghof van de Sint-Jorisgilde,
Sint-Jorisstraat 33


Mij bekend om gevoegd te worden bij het besluit van heden:

Brussel, 21 MAART 2017

De Vlaamse minister van Buitenlands Beleid en Onroerend Erfgoed,




Geert BOURGEOIS

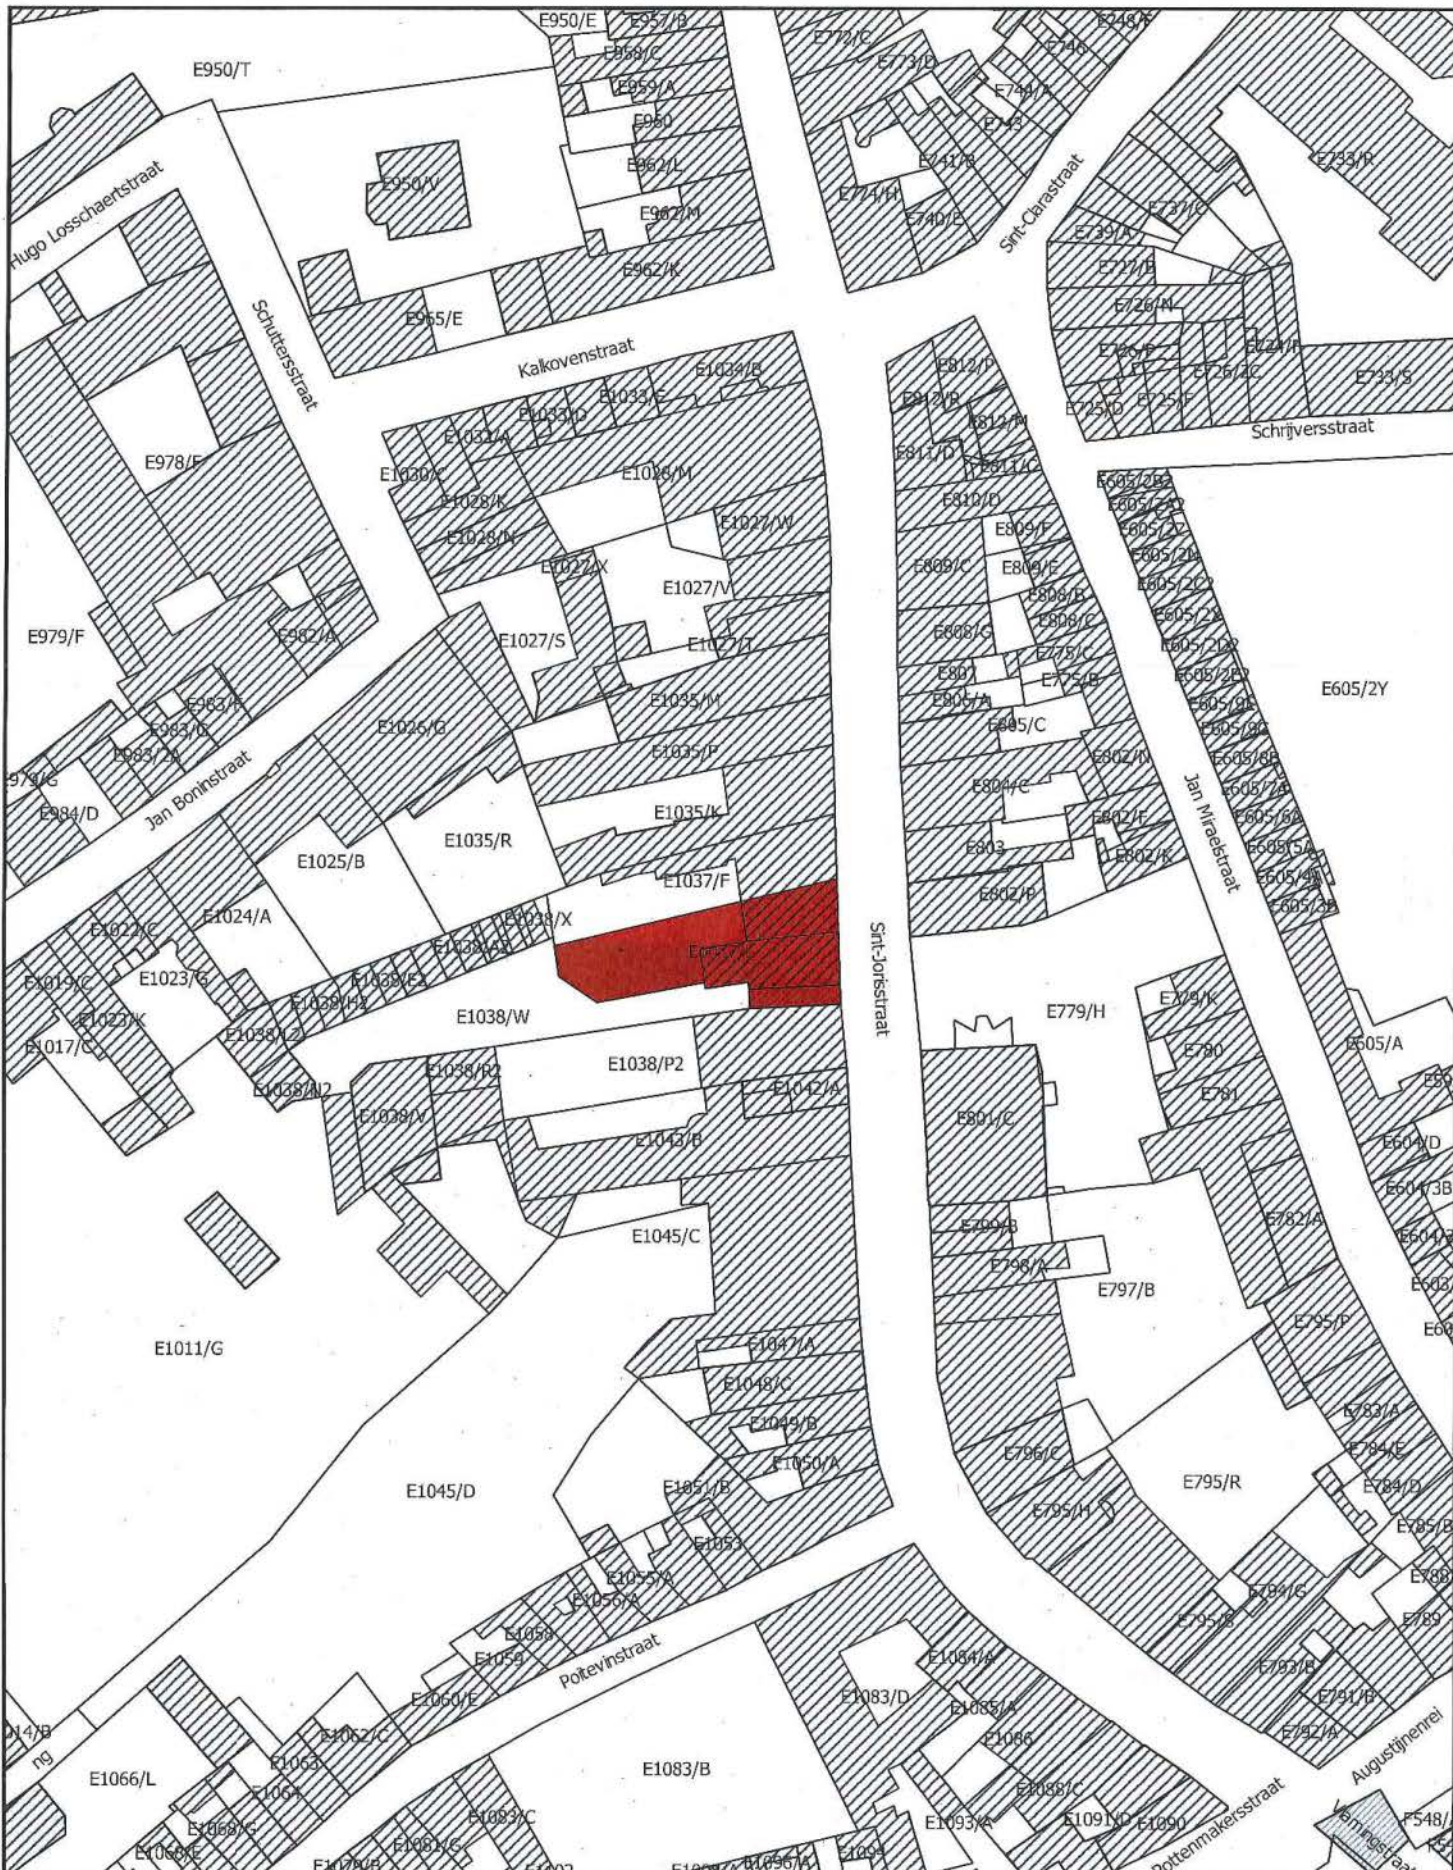

 Monument

Schaal: 1:1.000

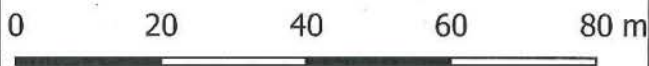

Afbakening gebaseerd op het GRB. Datum raadpleging: 3/03/2017

