

**Bijlage 1. Gegeoreferereerd plan bij het ministerieel besluit tot definitieve bescherming als monument met overgangszone van domein het Puthof in Leuven (Wilsele)**

Provincie: Vlaams-Brabant

Gemeente: Leuven, 6de afdeling, sectie C

Objectnummer: 4.01/24062/447.1

Dossiernummer: 4.001/24062/120.1

Omschrijving:

Domein het Puthof, Aarschotsesteenweg 223, 223c, 225 en 227

Mij bekend om gevoegd te worden bij het besluit van heden:


Brussel, 21 MAART 2017

De Vlaamse minister van Buitenlands Beleid en Onroerend Erfgoed,



Geert BOURGEOIS



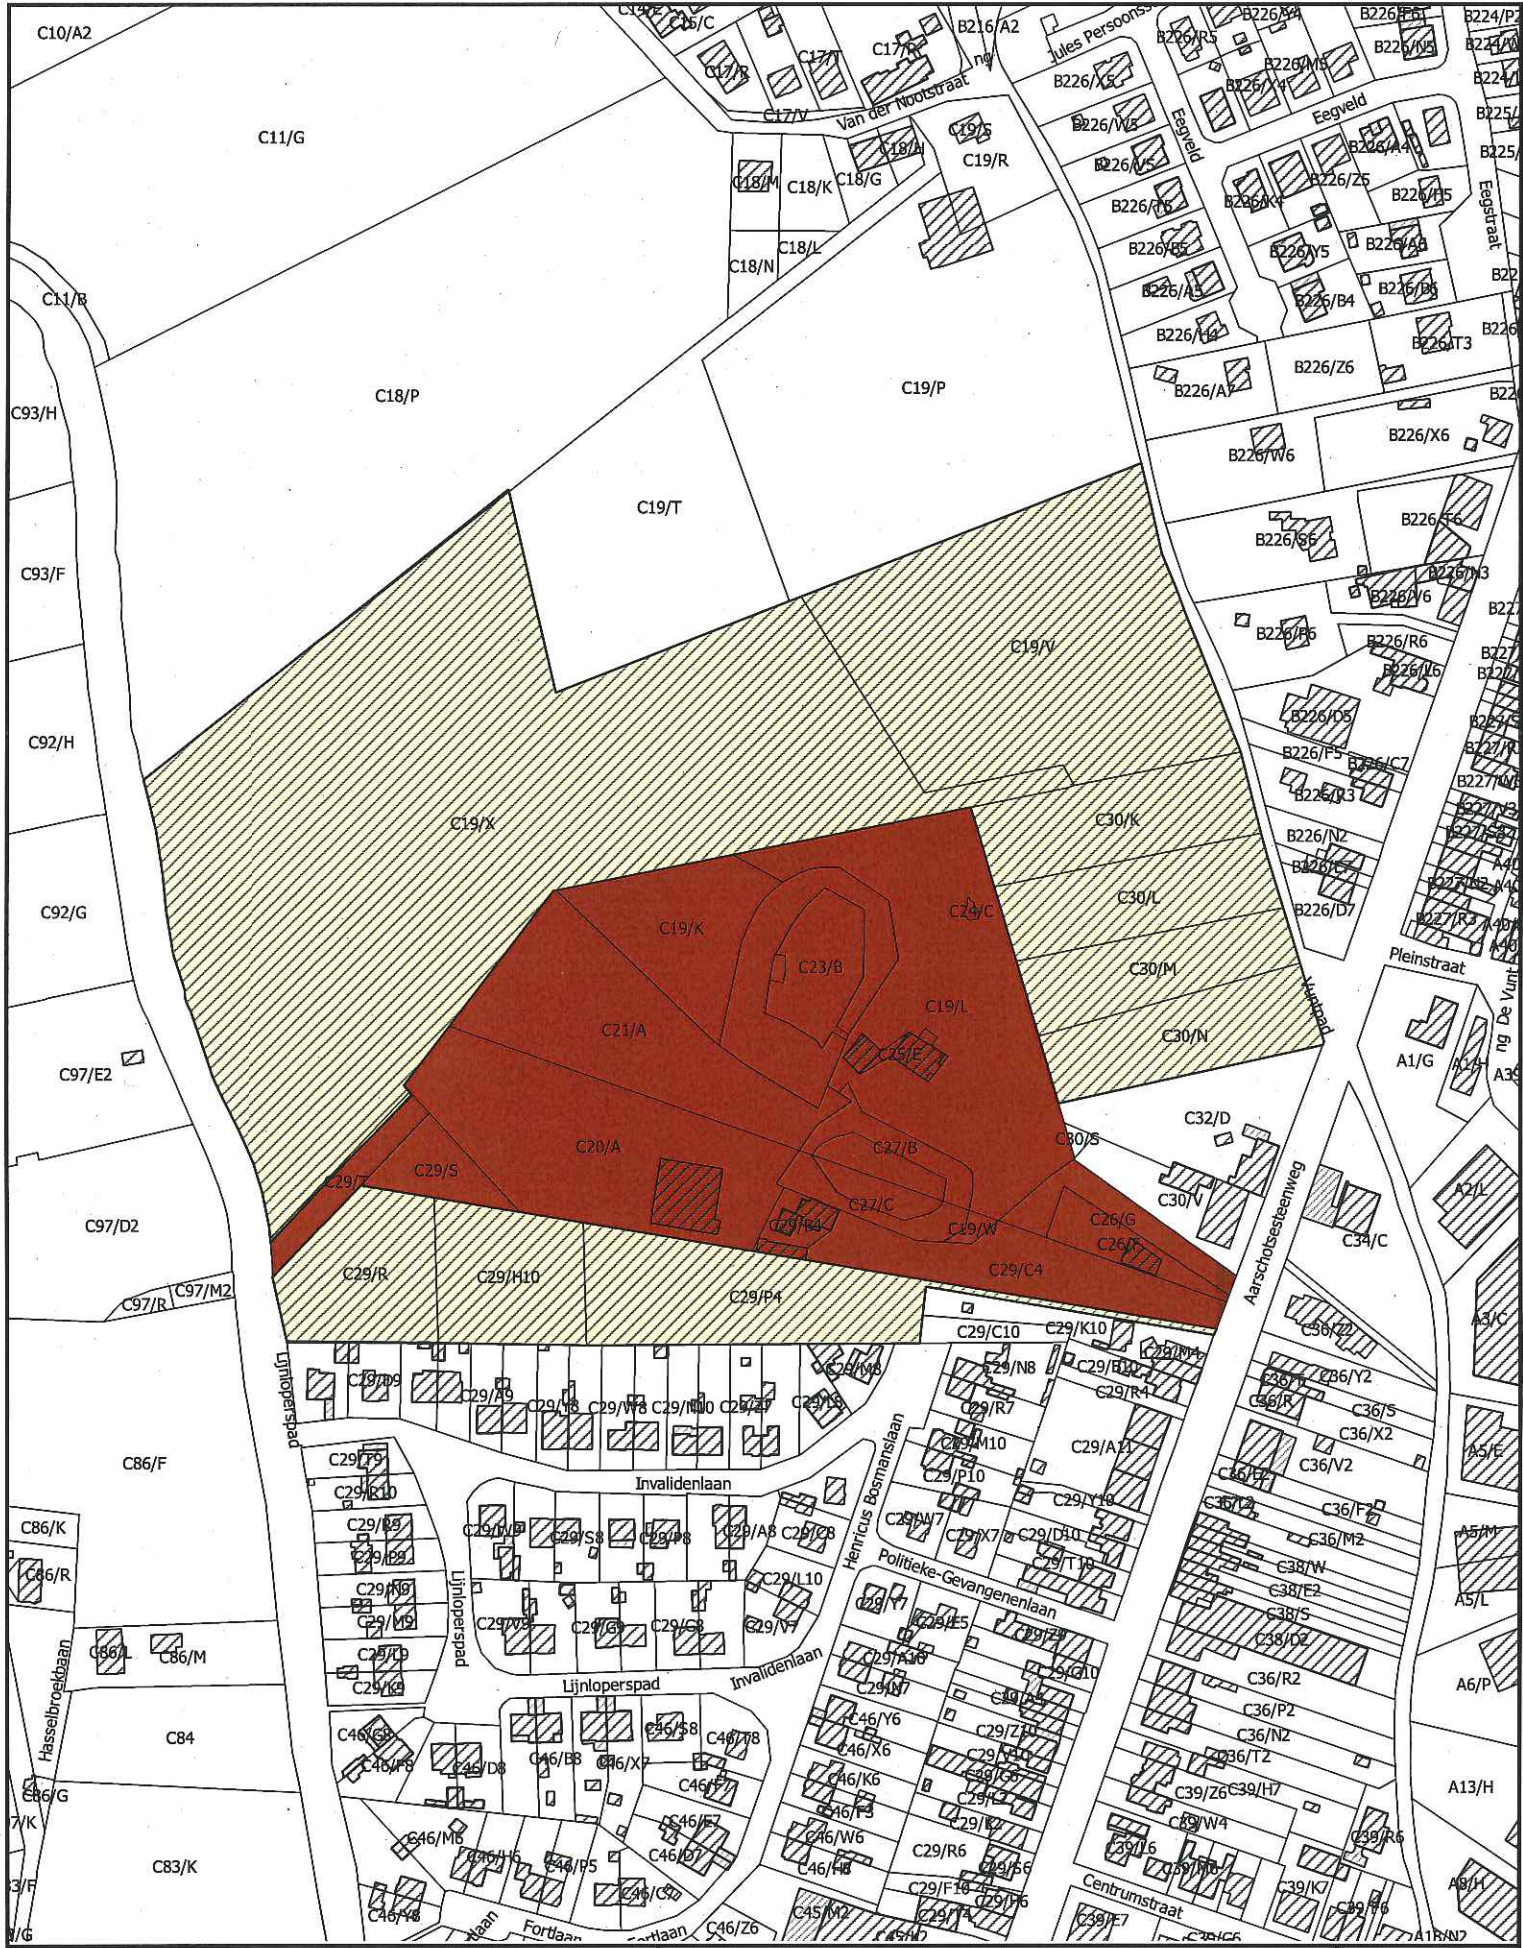

- Monument
- Overgangszone

