

Bijlage 1. Gegeorefereerd plan bij het ministerieel besluit tot voorlopige bescherming als monument van de havenkraan 410 KD in Antwerpen

Provincie: Antwerpen

Gemeente: Antwerpen, 7de afdeling, sectie G

Objectnummer: 4.01/11002/2486.1

Dossiernummer: 4.001/11002/132.1

Omschrijving:

Havenkraan 410 KD, Rijnkaai zonder nummer

Mij bekend om gevoegd te worden bij het besluit van heden:


Brussel,

15 MAART 2017

De Vlaamse minister van Buitenlands Beleid en Onroerend Erfgoed,



Geert BOURGEOIS

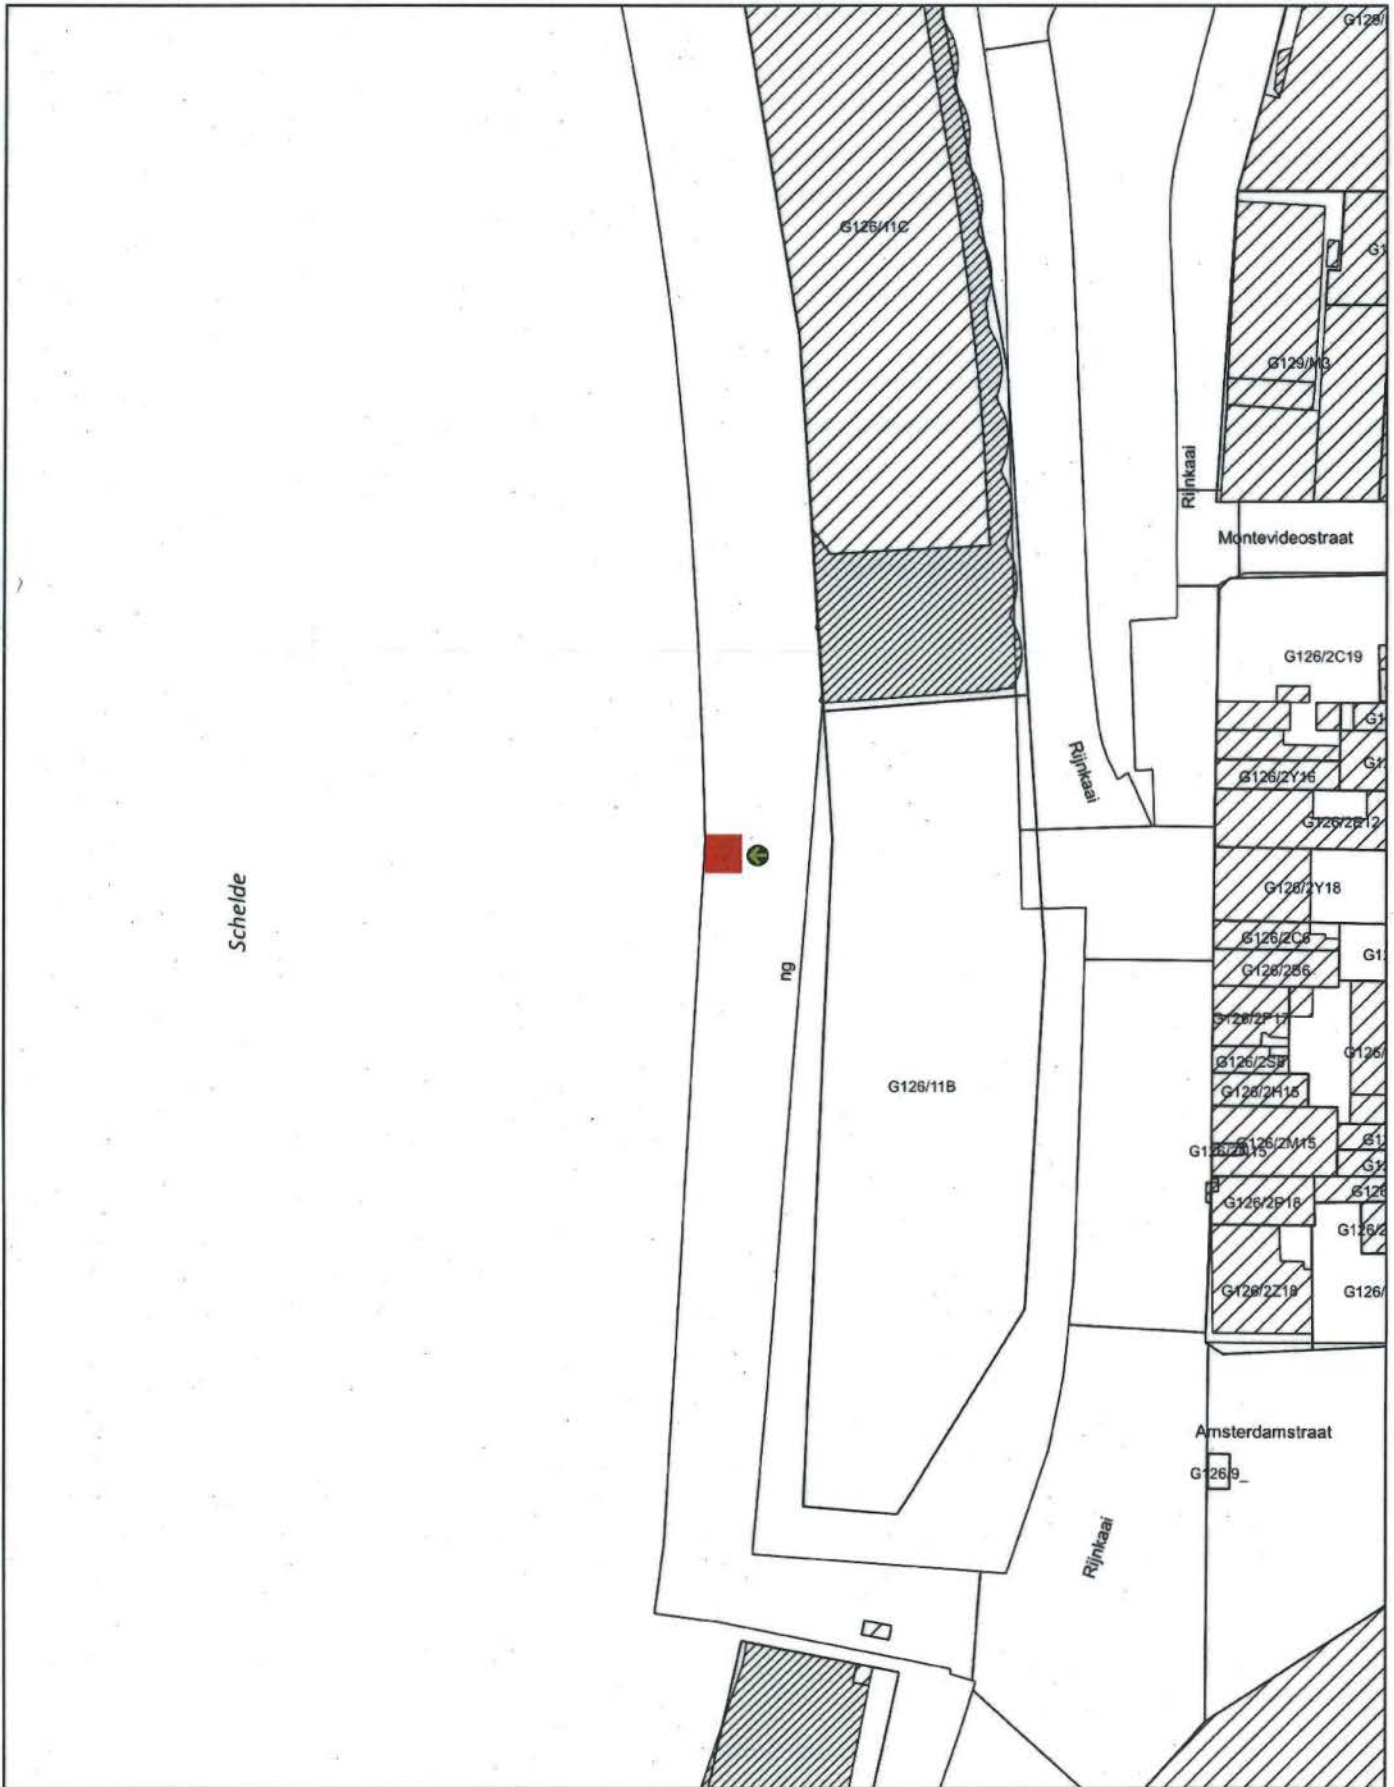

Schelde

ng

G126/11B

Rijnkaai

Rijnkaai

Montevideostraat

Amsterdamstraat

-  Monument
-  Plaats van aanplakking van het bericht over het openbaar onderzoek

Schaal: 1:1.500



Afbakening gebaseerd op het GRB
Datum raadpleging: 03/02/2017

