

**Bijlage 1. Gegeoreferereerd plan bij het ministerieel besluit tot voorlopige bescherming als monument van de Woning De Rover-Van Coillie in Schilde ('s Gravenwezel)**

Provincie: Antwerpen

Gemeente: Schilde, 3de afdeling, sectie C

Objectnummer: 4.01/11039/145.1

Dossiernummer: 4.001/11039/101.1

Omschrijving:


Woning De Roover-Van Coillie, Rozenlaan 11

Mij bekend om gevoegd te worden bij het besluit van heden:


Brussel,

**14 MAART 2017**

De Vlaamse minister van Buitenlands Beleid en Onroerend Erfgoed,

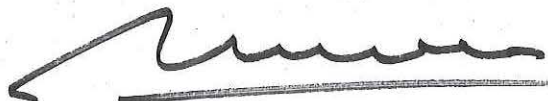

Geert BOURGEOIS

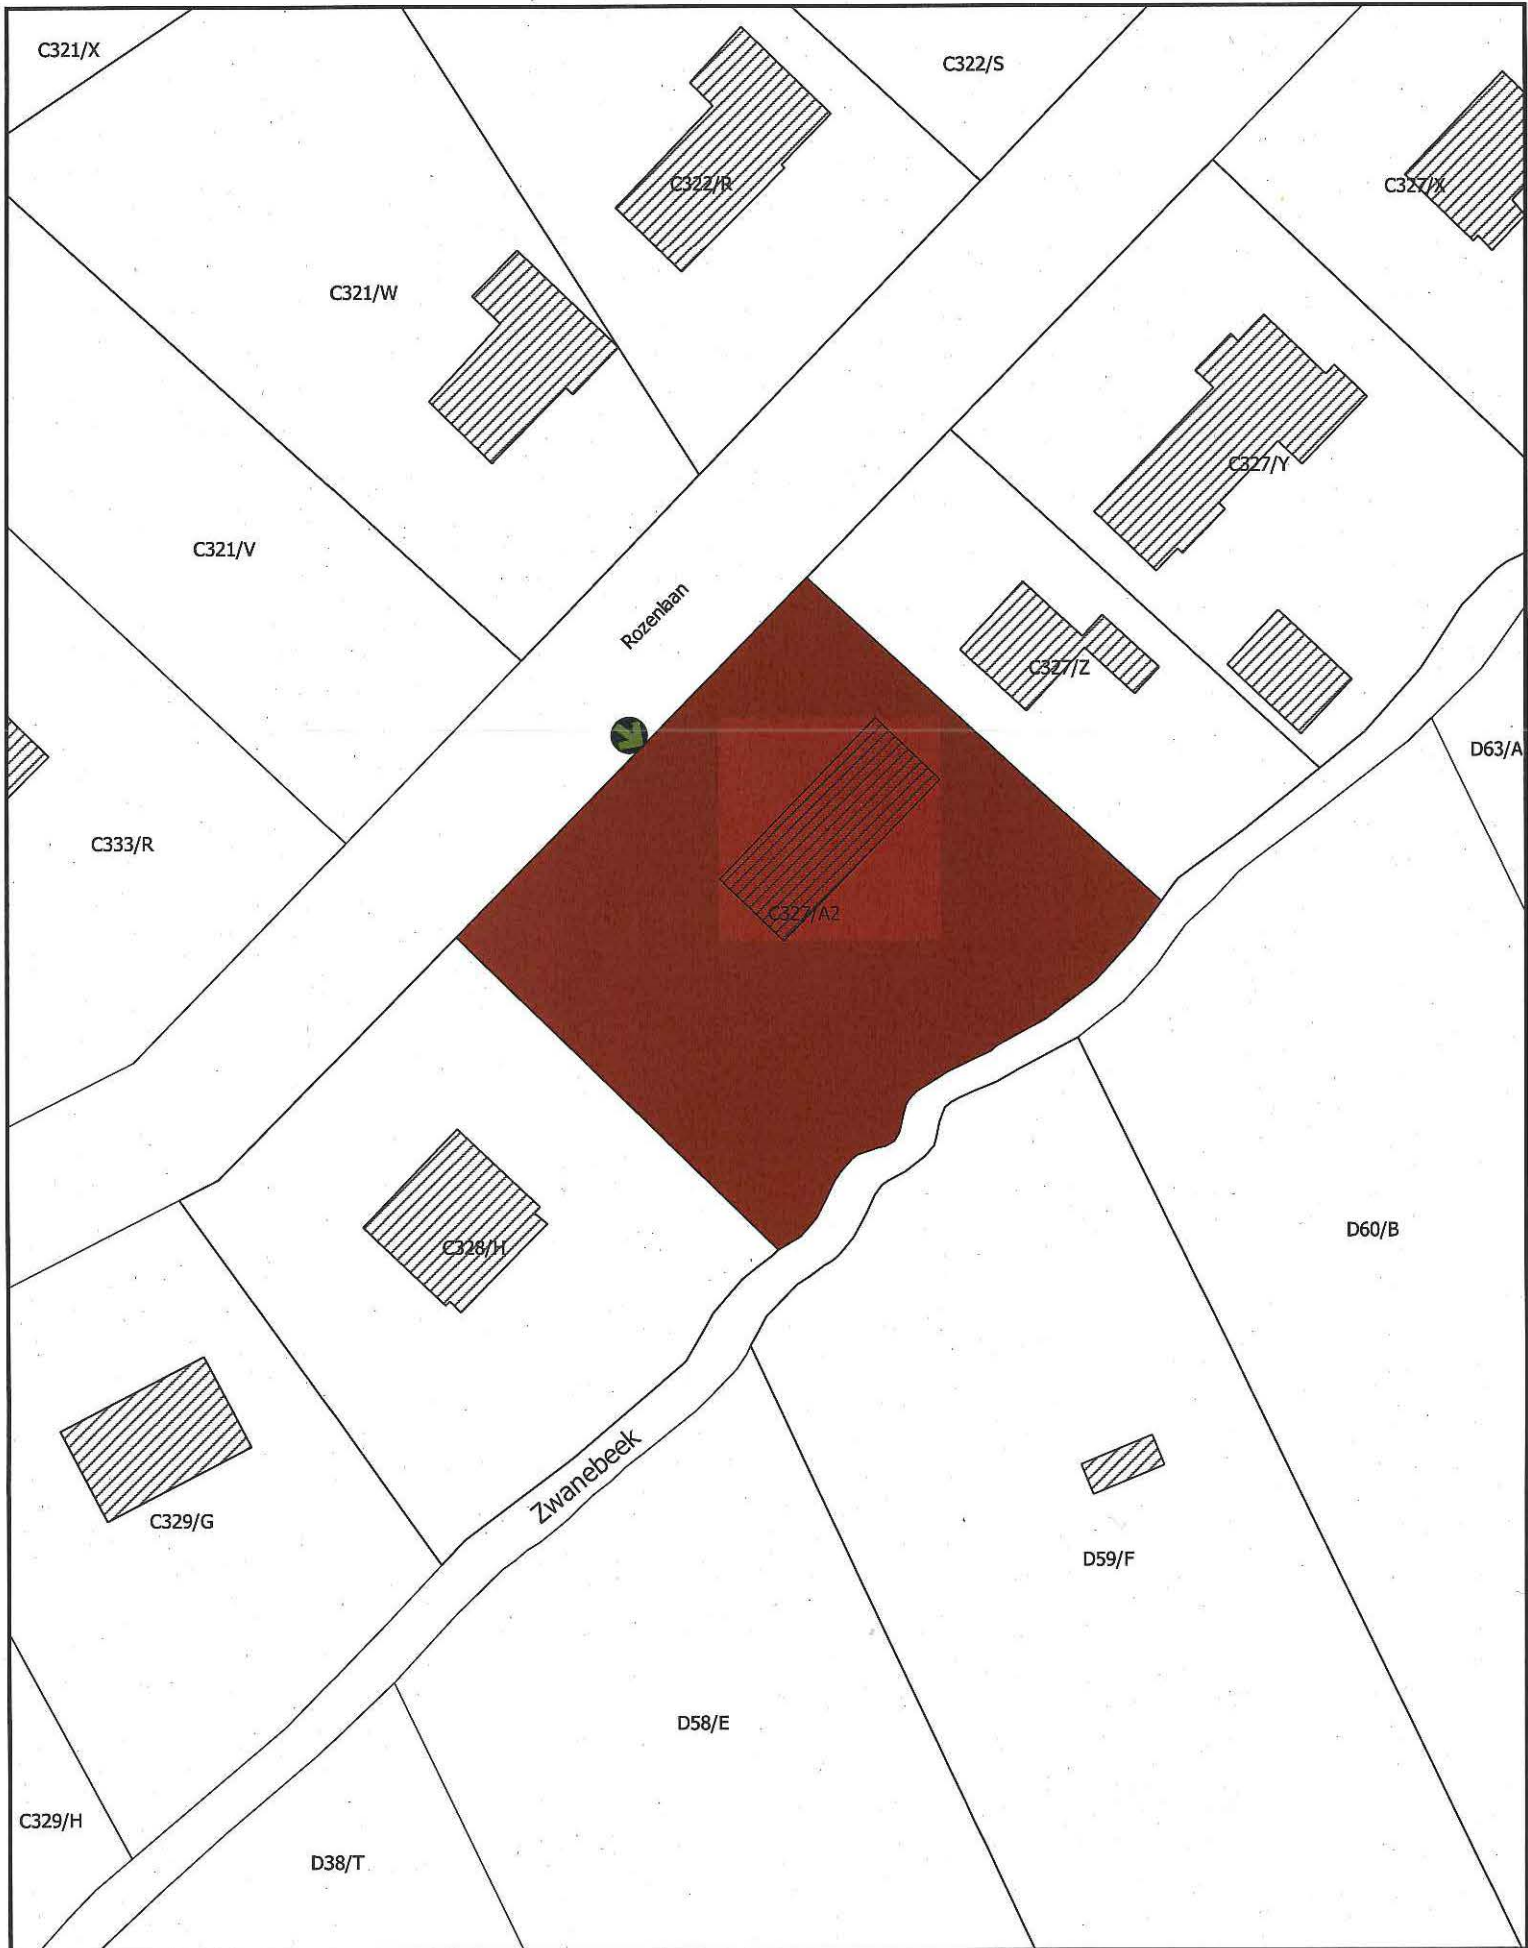

 Monument

 Plaats van aanplakking van het bericht over het openbaar onderzoek

Schaal: 1:750

0 15 30 45 60 m

Afbakening gebaseerd op het GRB. Datum raadpleging: 27/01/2017

