

Bijlage 1. Gegeorefereerd plan bij het ministerieel besluit tot definitieve bescherming als monument met overgangszone van het oorlogshospitaal, later sanatorium Sint-Idesbald in Veurne (Houtem)

Provincie: West-Vlaanderen

Gemeente: Veurne, 11de afdeling, sectie C

Objectnummer: 4.01/38025/1047.1

Dossiernummer: 4.001/38025/106.1

Omschrijving:

Oorlogshospitaal, later sanatorium Sint-Idesbald, Hondskootebaan 20


Mij bekend om gevoegd te worden bij het besluit van heden:

Brussel, **31 MAART 2017**

De Vlaamse minister van Buitenlands Beleid en Onroerend Erfgoed,



Geert BOURGEOIS

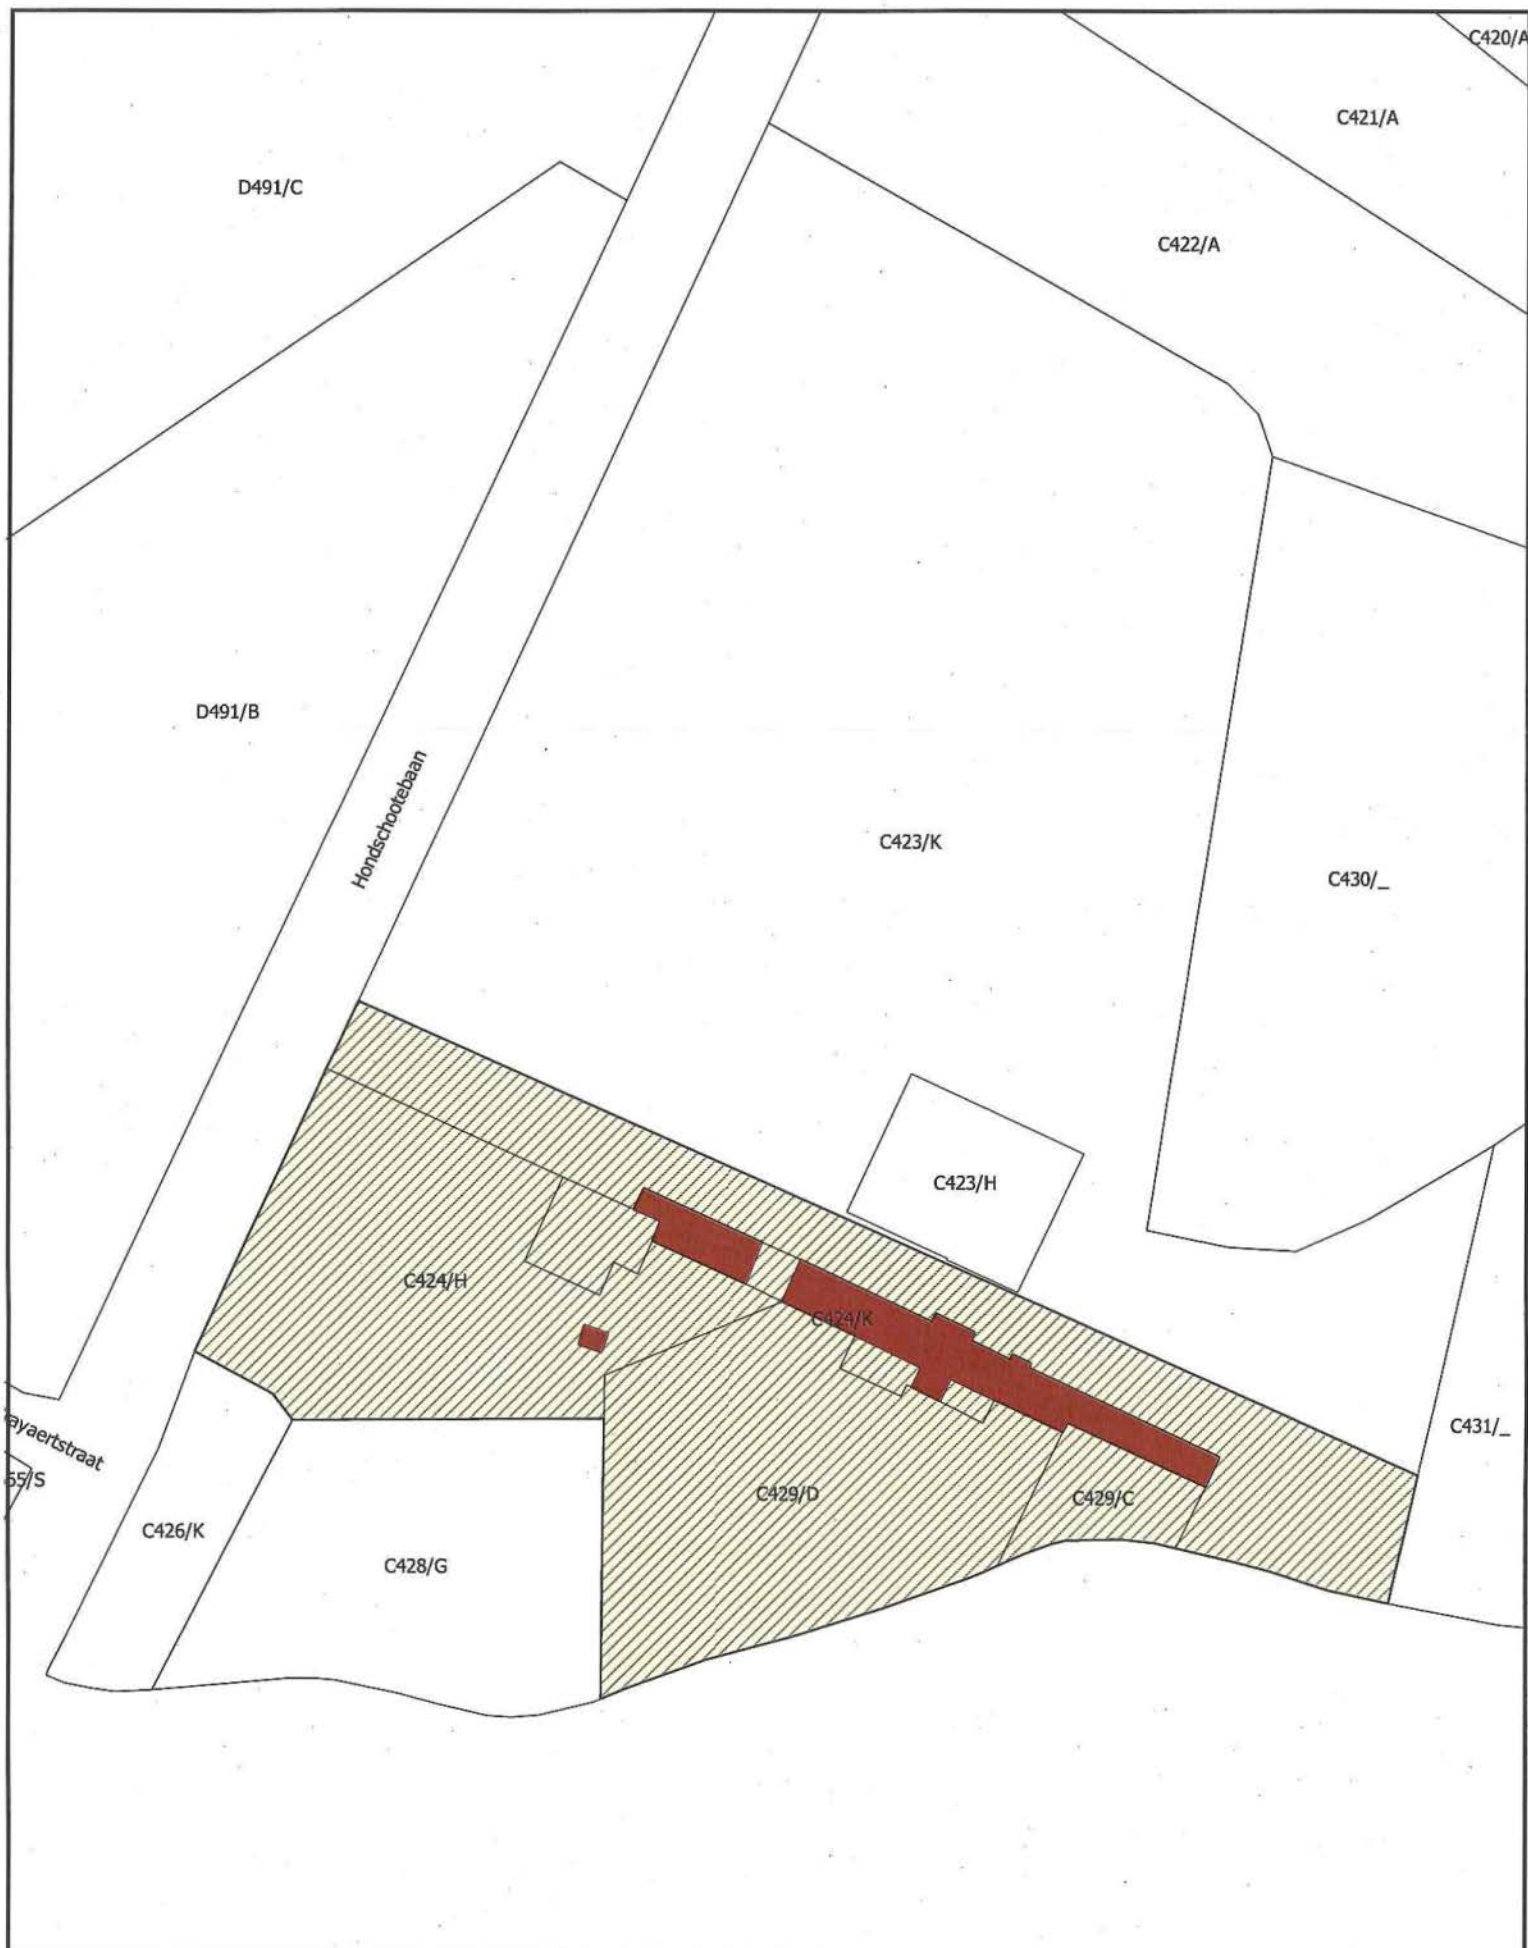

- Monument
- Overgangzone

Schaal: 1:1.000

0 20 40 60 80 m

Afbakening gebaseerd op het GRB. Datum raadpleging: 23/01/2017

