

Bijlage 1. Gegeorefereerd plan bij het ministerieel besluit tot definitieve bescherming als monument en stadsgezicht van de voormalige priorij van Hunnegem in Geraardsbergen als uitbreiding van de bij koninklijk besluit van 28 december 1936 beschermde Onze-Lieve-Vrouwekerk van Hunnegem

Provincie: Oost-Vlaanderen

Gemeente: Geraardsbergen, 1ste afdeling, sectie A

Objectnummer: 4.01/41018/232.1

Dossiernummer: 4.001/41018/104.1

Objectnummer: 4.02/41018/121.1

Omschrijving:

Kloostervleugels met pandhof en zusterkoor, en de speelplaats (vroegere begraafplaats) van de voormalige priorij van Hunnegem als uitbreiding van de bij koninklijk besluit van 28 december 1936 beschermde Onze-Lieve-Vrouwekerk van Hunnegem, Gasthuisstraat 98 en 100

Site van de voormalige priorij van Hunnegem met U-vormig inkomgebouw en binnentuin, straatmuur, straatvleugel, speelplaatsen, gevel van de voormalige huishoudschool en ommuurde kloostertuin, Gasthuisstraat zonder nummer, 94, 96, 98 en 100

Mij bekend om gevoegd te worden bij het besluit van heden:


Brussel,

19 APR. 2017

De Vlaamse minister van Buitenlands Beleid en Onroerend Erfgoed,



Geert BOURGEOIS

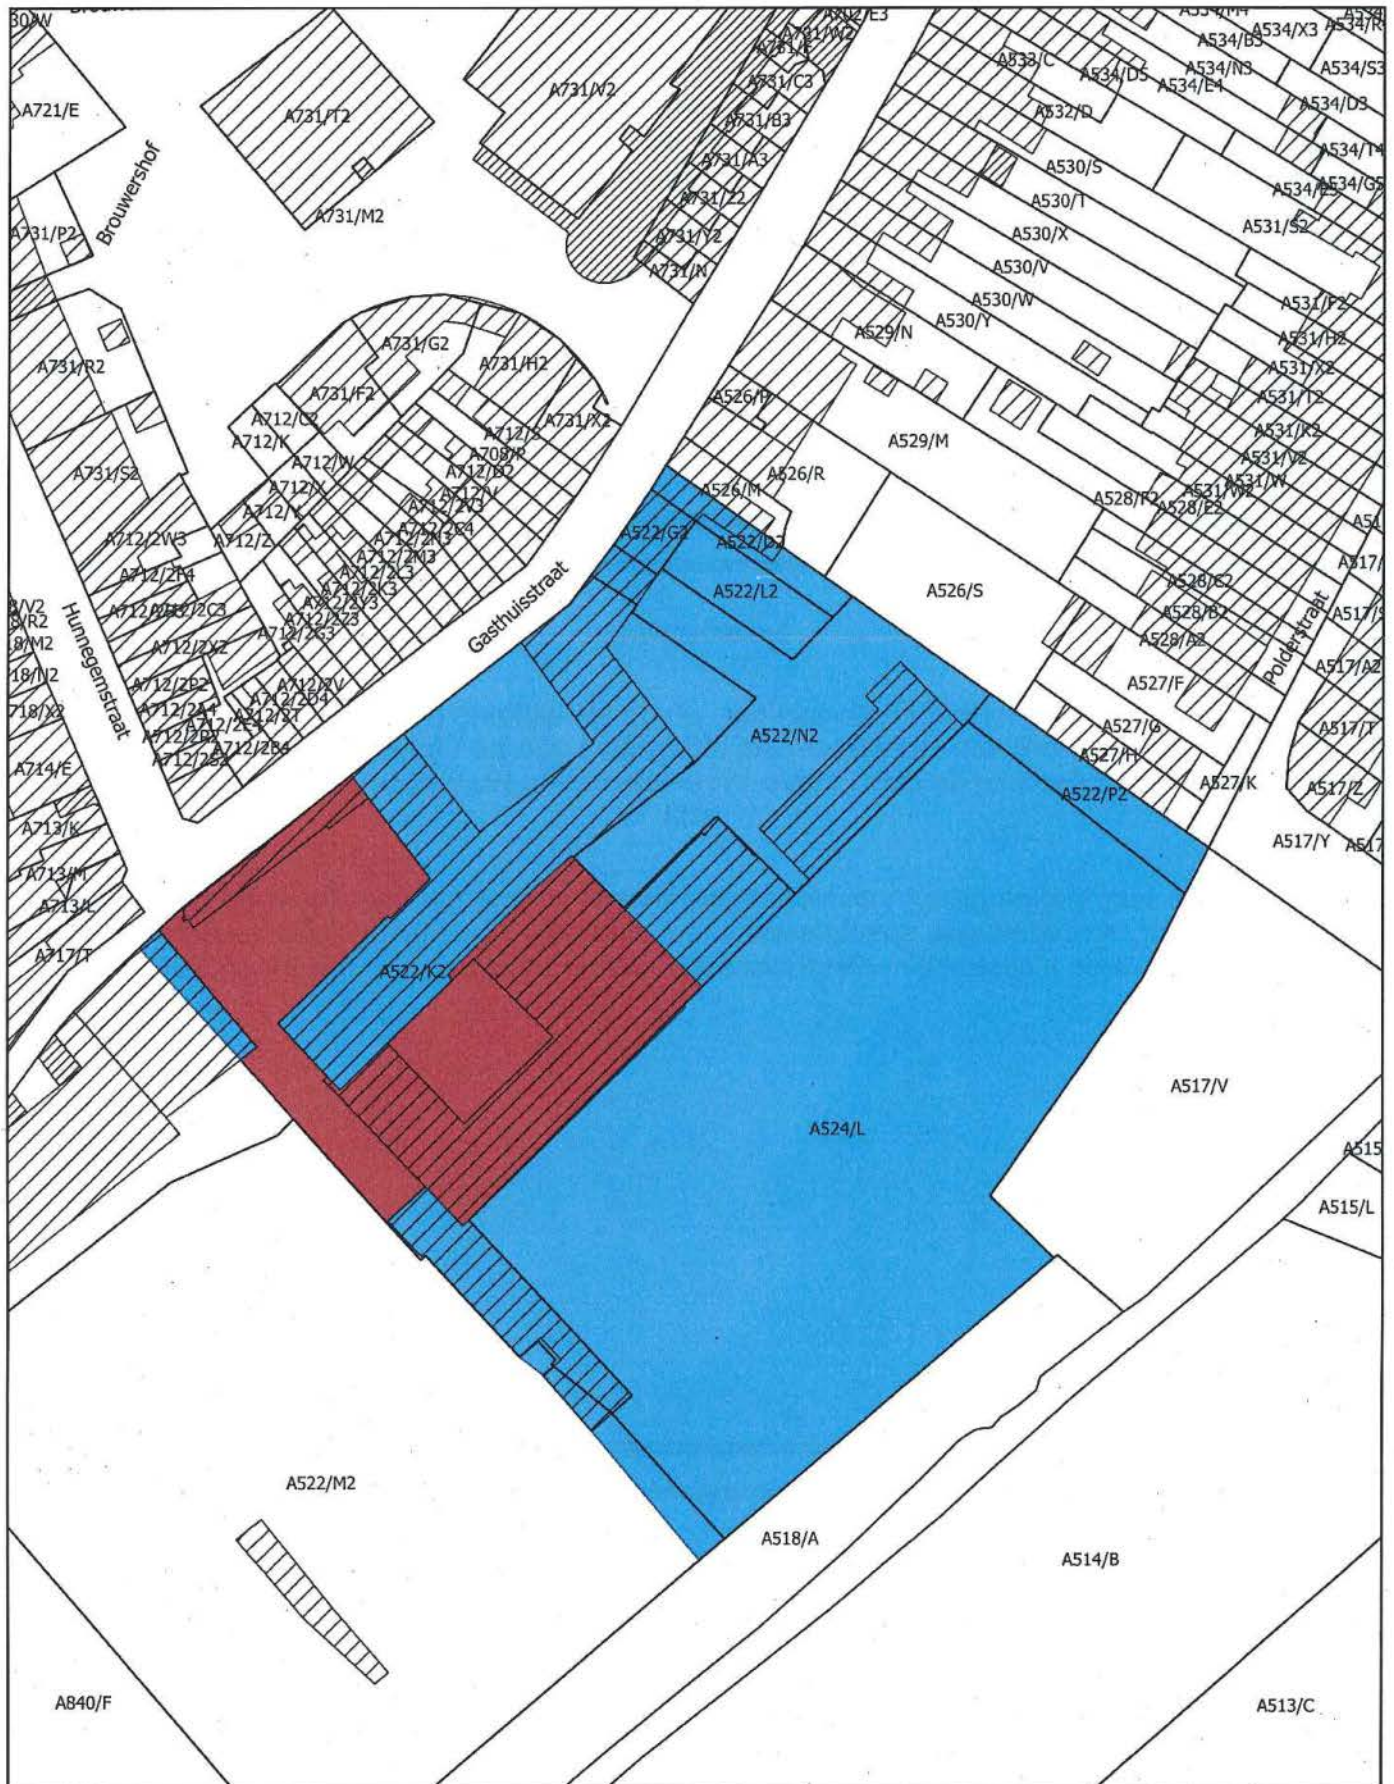

Legende

- Monument
- Stadsgezicht

Schaal: 1:1.000

0 9 18 27 36 m



Afbakening gebaseerd op het GRB
Datum raadpleging: 20/01/2017

