

Bijlage 1. Gegeorefereerd plan bij het ministerieel besluit tot definitieve bescherming als monument met overgangszone van het huis Limburg in Leuven

Provincie: Vlaams-Brabant

Gemeente: Leuven, 4de afdeling, sectie D

Objectnummer: 4.01/24062/449.1

Dossiernummer: 4.001/24062/122.1

Omschrijving:

Huis Limburg, Naamsestraat 34


Mij bekend om gevoegd te worden bij het besluit van heden:

Brussel, **23 MEI 2017**

De Vlaamse minister van Buitenlands Beleid en Onroerend Erfgoed,



Geert BOURGEOIS

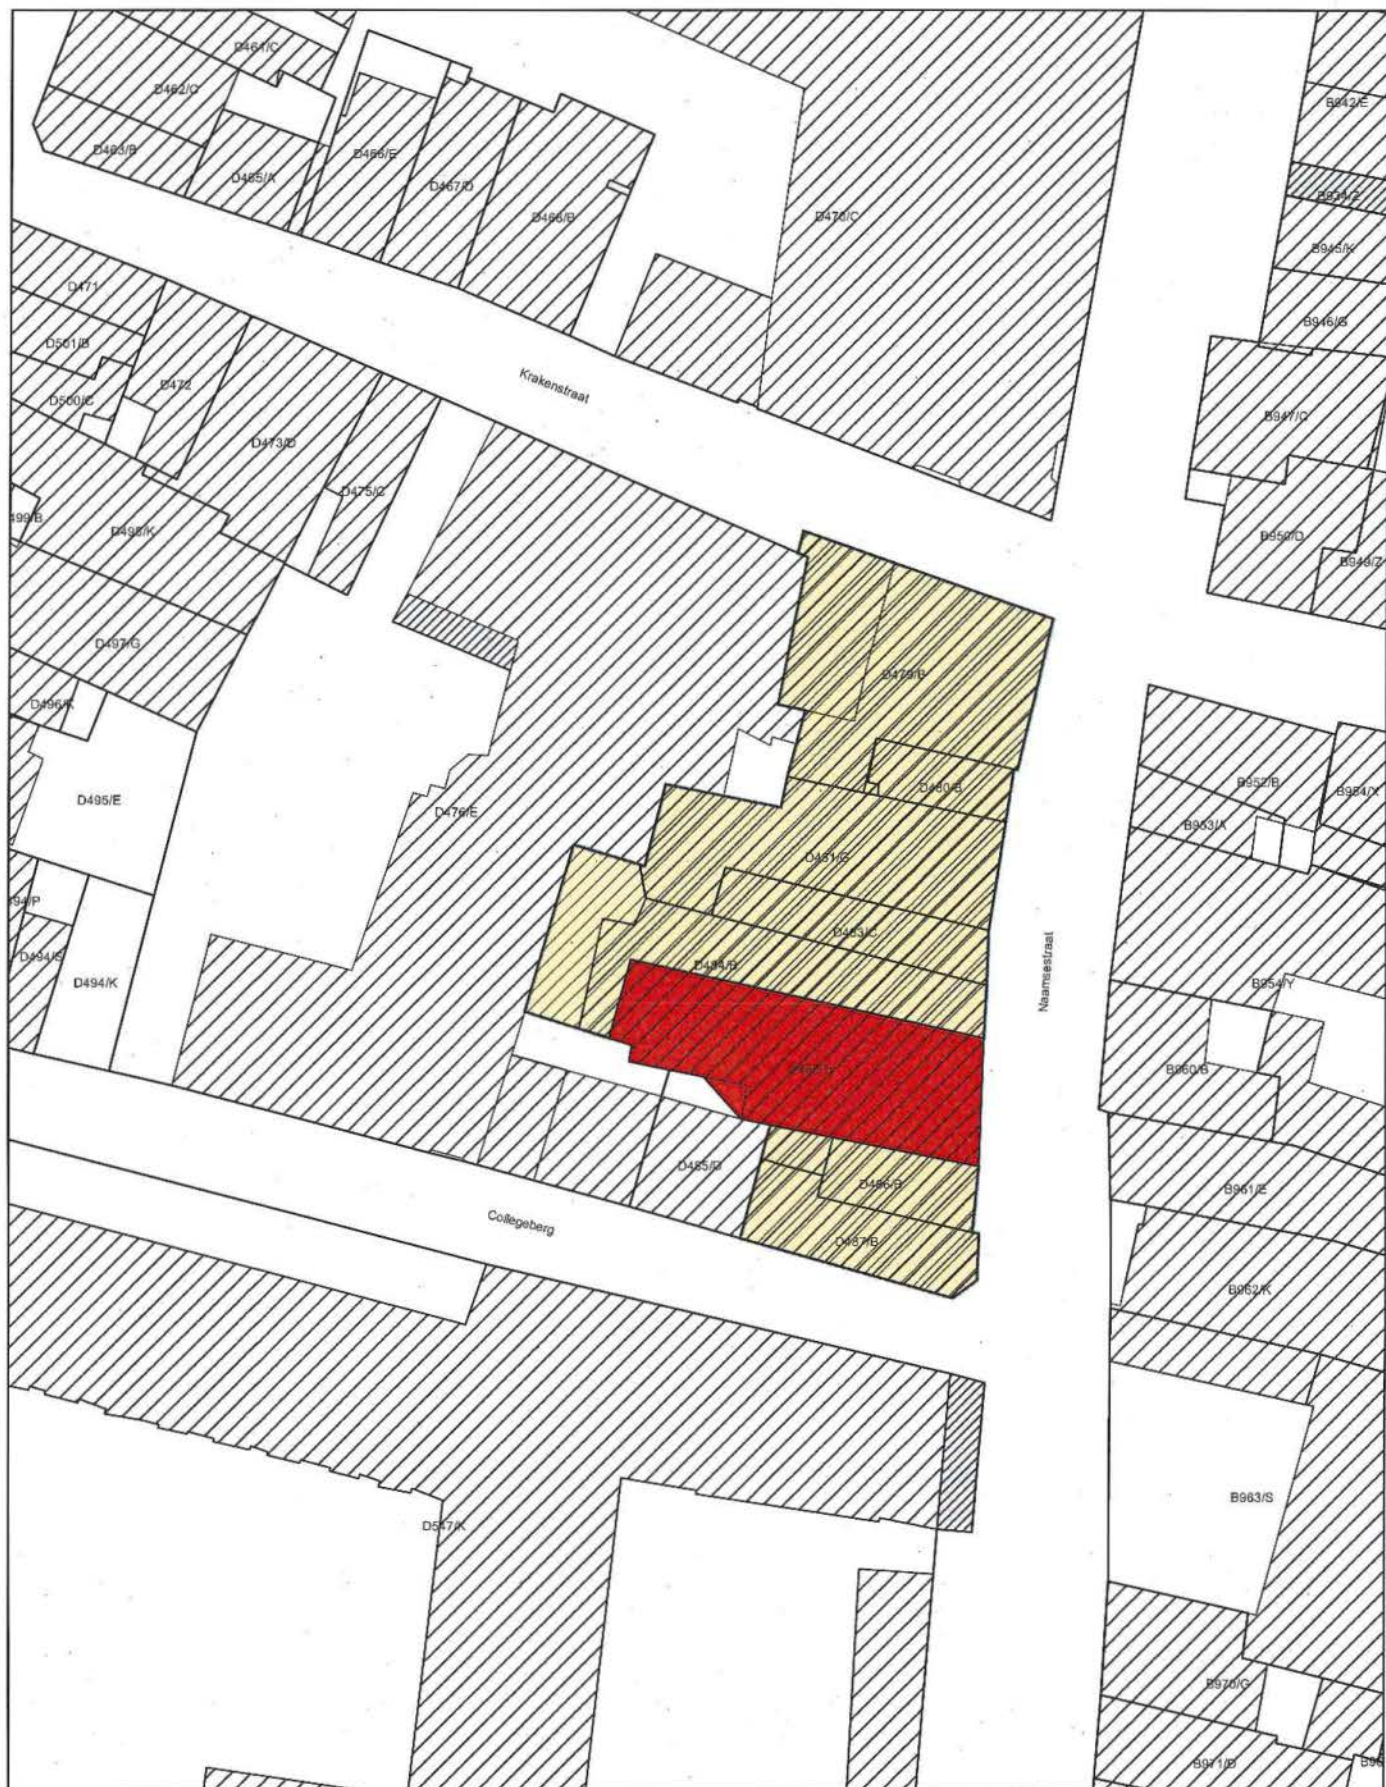

- Monument
- Overgangszone

Schaal: 1:500



Afbakening gebaseerd op het GRB
Datum raadpleging: 24/02/2017