

Bijlage 1. Gegeorefererd plan bij het ministerieel besluit tot definitieve bescherming als monument van de Vlaamse opera en het voormalige schermenmagazijn met gelagzaal en als stadsgezicht van de site van de Vlaamse opera en het voormalige hotel Wagner in Antwerpen

Provincie: Antwerpen

Gemeente: Antwerpen, 8ste afdeling, sectie H

Objectnummers: 4.01/11002/2484.1 en 4.02/11002/166.1 - Dossiernummer: 4.001/11002/130.1

Omschrijving:

De Vlaamse opera, Frankrijklei 3 - Van Ertbornstraat 8, en het voormalige schermenmagazijn met gelagzaal, Van Ertbornstraat 2 - Franklin Rooseveltplaats 8, als monument

De site van de Vlaamse opera met het voormalige schermenmagazijn, het voormalige hotel Wagner, Frankrijklei 1 - Franklin Rooseveltplaats 2-4, met inbegrip van de open binnenplaats, en twee tussenliggende panden, Van Ertbornstraat 4-6 en Franklin Rooseveltplaats 6, als stadsgezicht

Mij bekend om gevoegd te worden bij het besluit van heden:


Brussel,

16 JUNI 2017

De Vlaamse minister van Buitenlands Beleid en Onroerend Erfgoed,




Geert BOURGEOIS

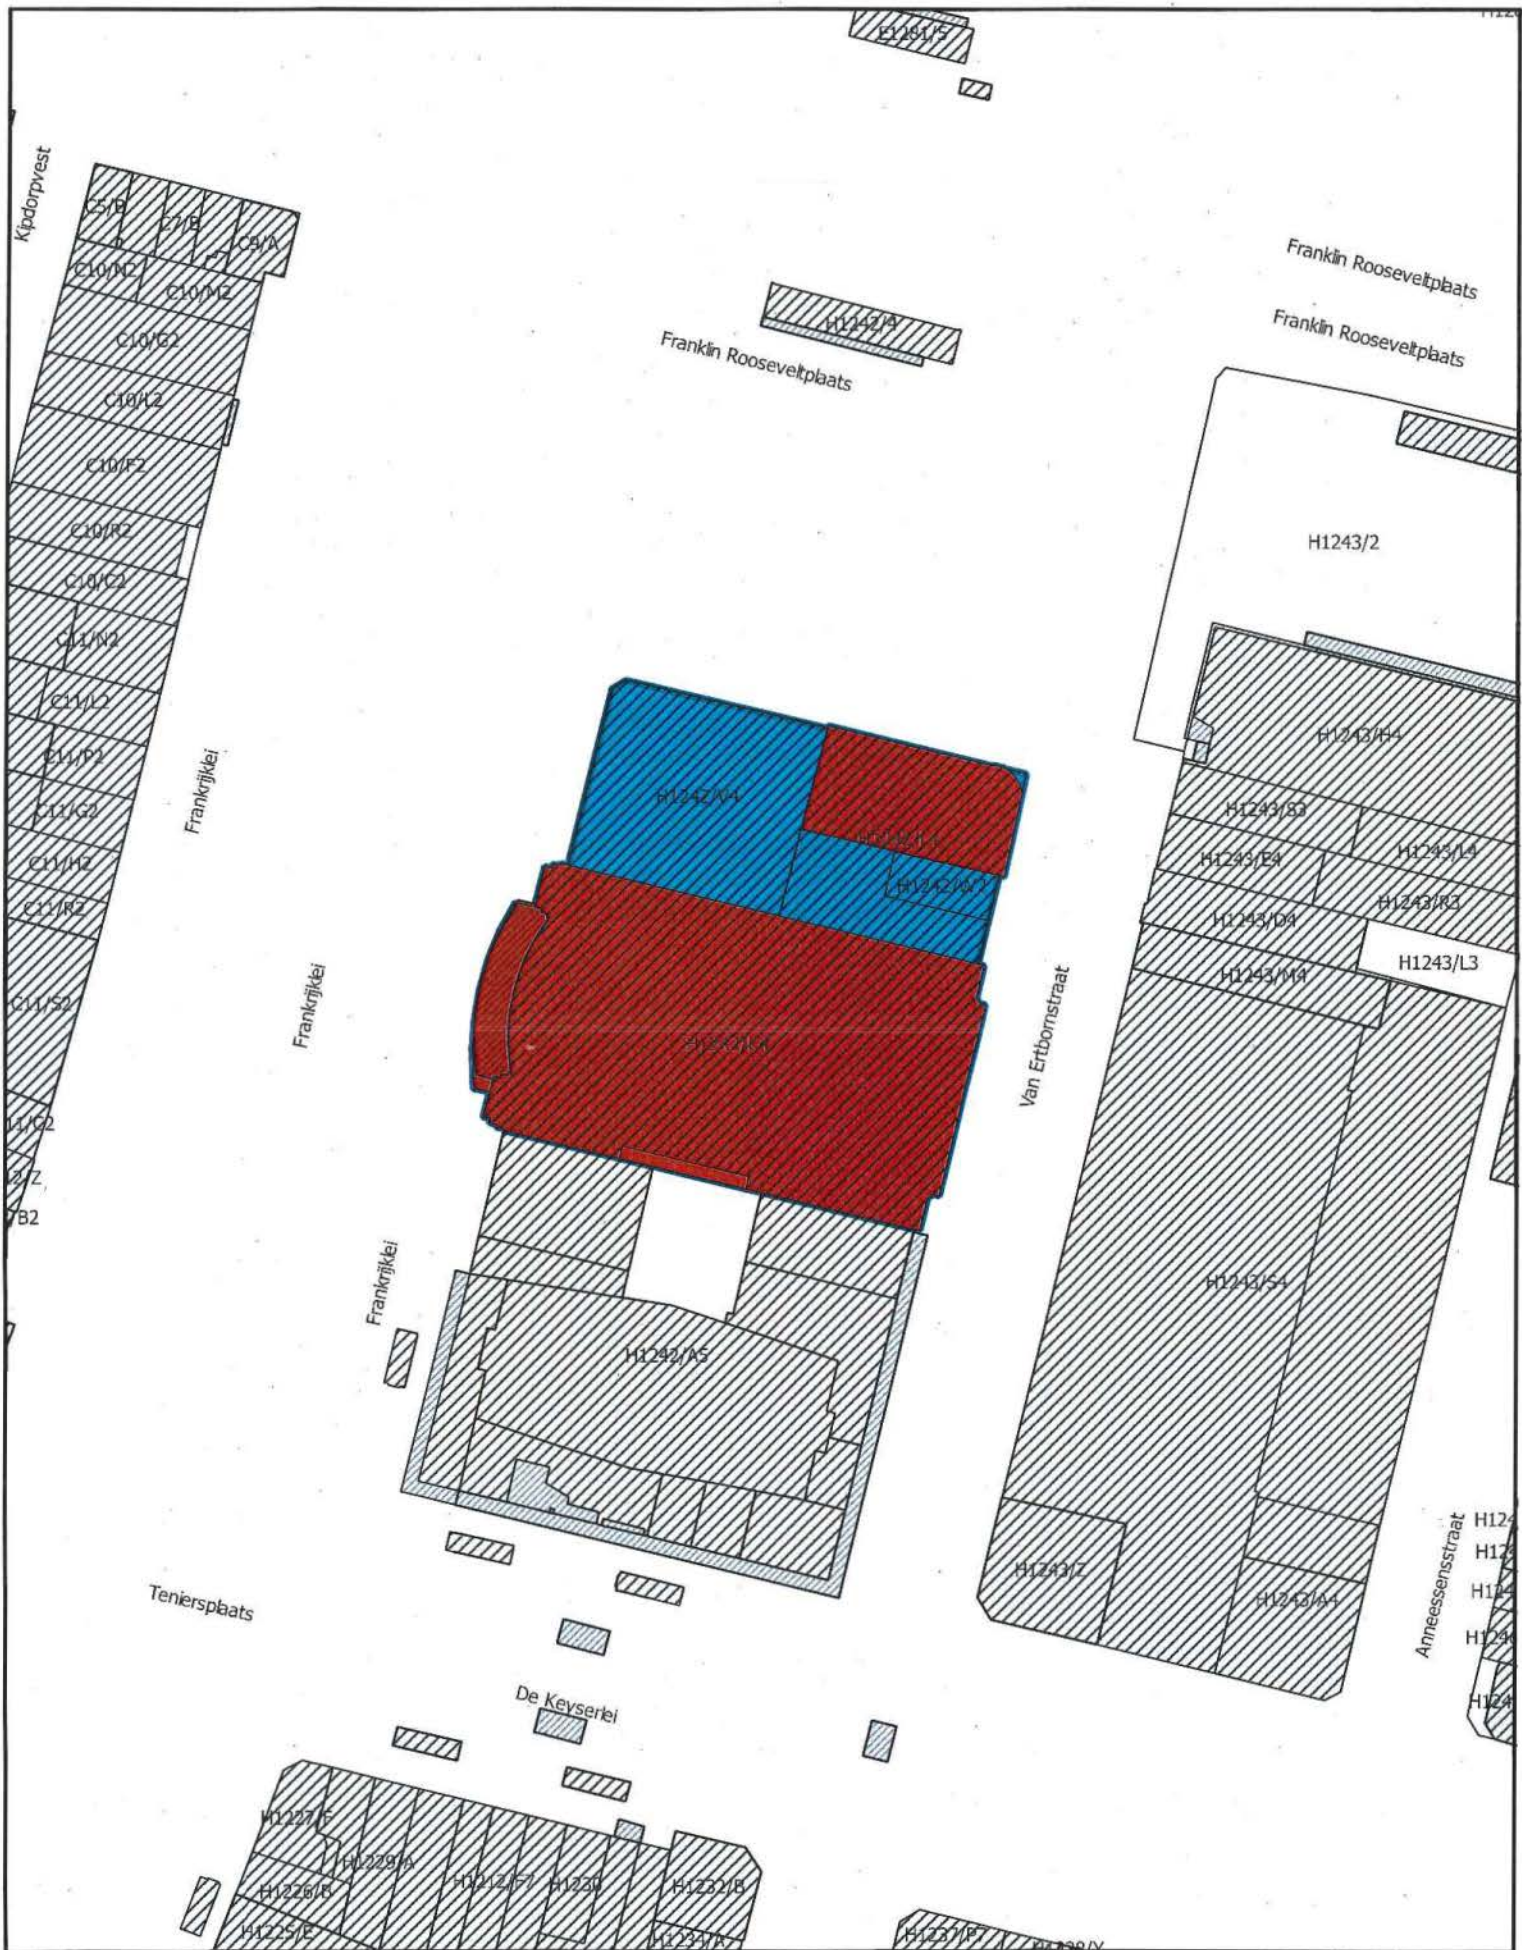

- Stadsgezicht
- Monument

Schaal: 1:1.000

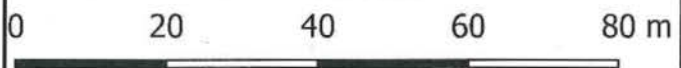

Afbakening gebaseerd op het GRB. Datum raadpleging: 19/04/2017

