

Bijlage 1. Gegeorefereerd plan bij het ministerieel besluit tot definitieve bescherming als monument van de watertoren van Umicore in Olen

Provincie: Antwerpen

Gemeente: Olen, 1ste afdeling, sectie C

Objectnummer: 4.01/13029/108.1

Dossiernummer: 4.001/13029/101.1

Omschrijving:

Watertoren Umicore, Watertorenstraat 33


Mij bekend om gevoegd te worden bij het besluit van heden:

Brussel, **28 JUNI 2017**

De Vlaamse minister van Buitenlands Beleid en Onroerend Erfgoed,




Geert BOURGEOIS

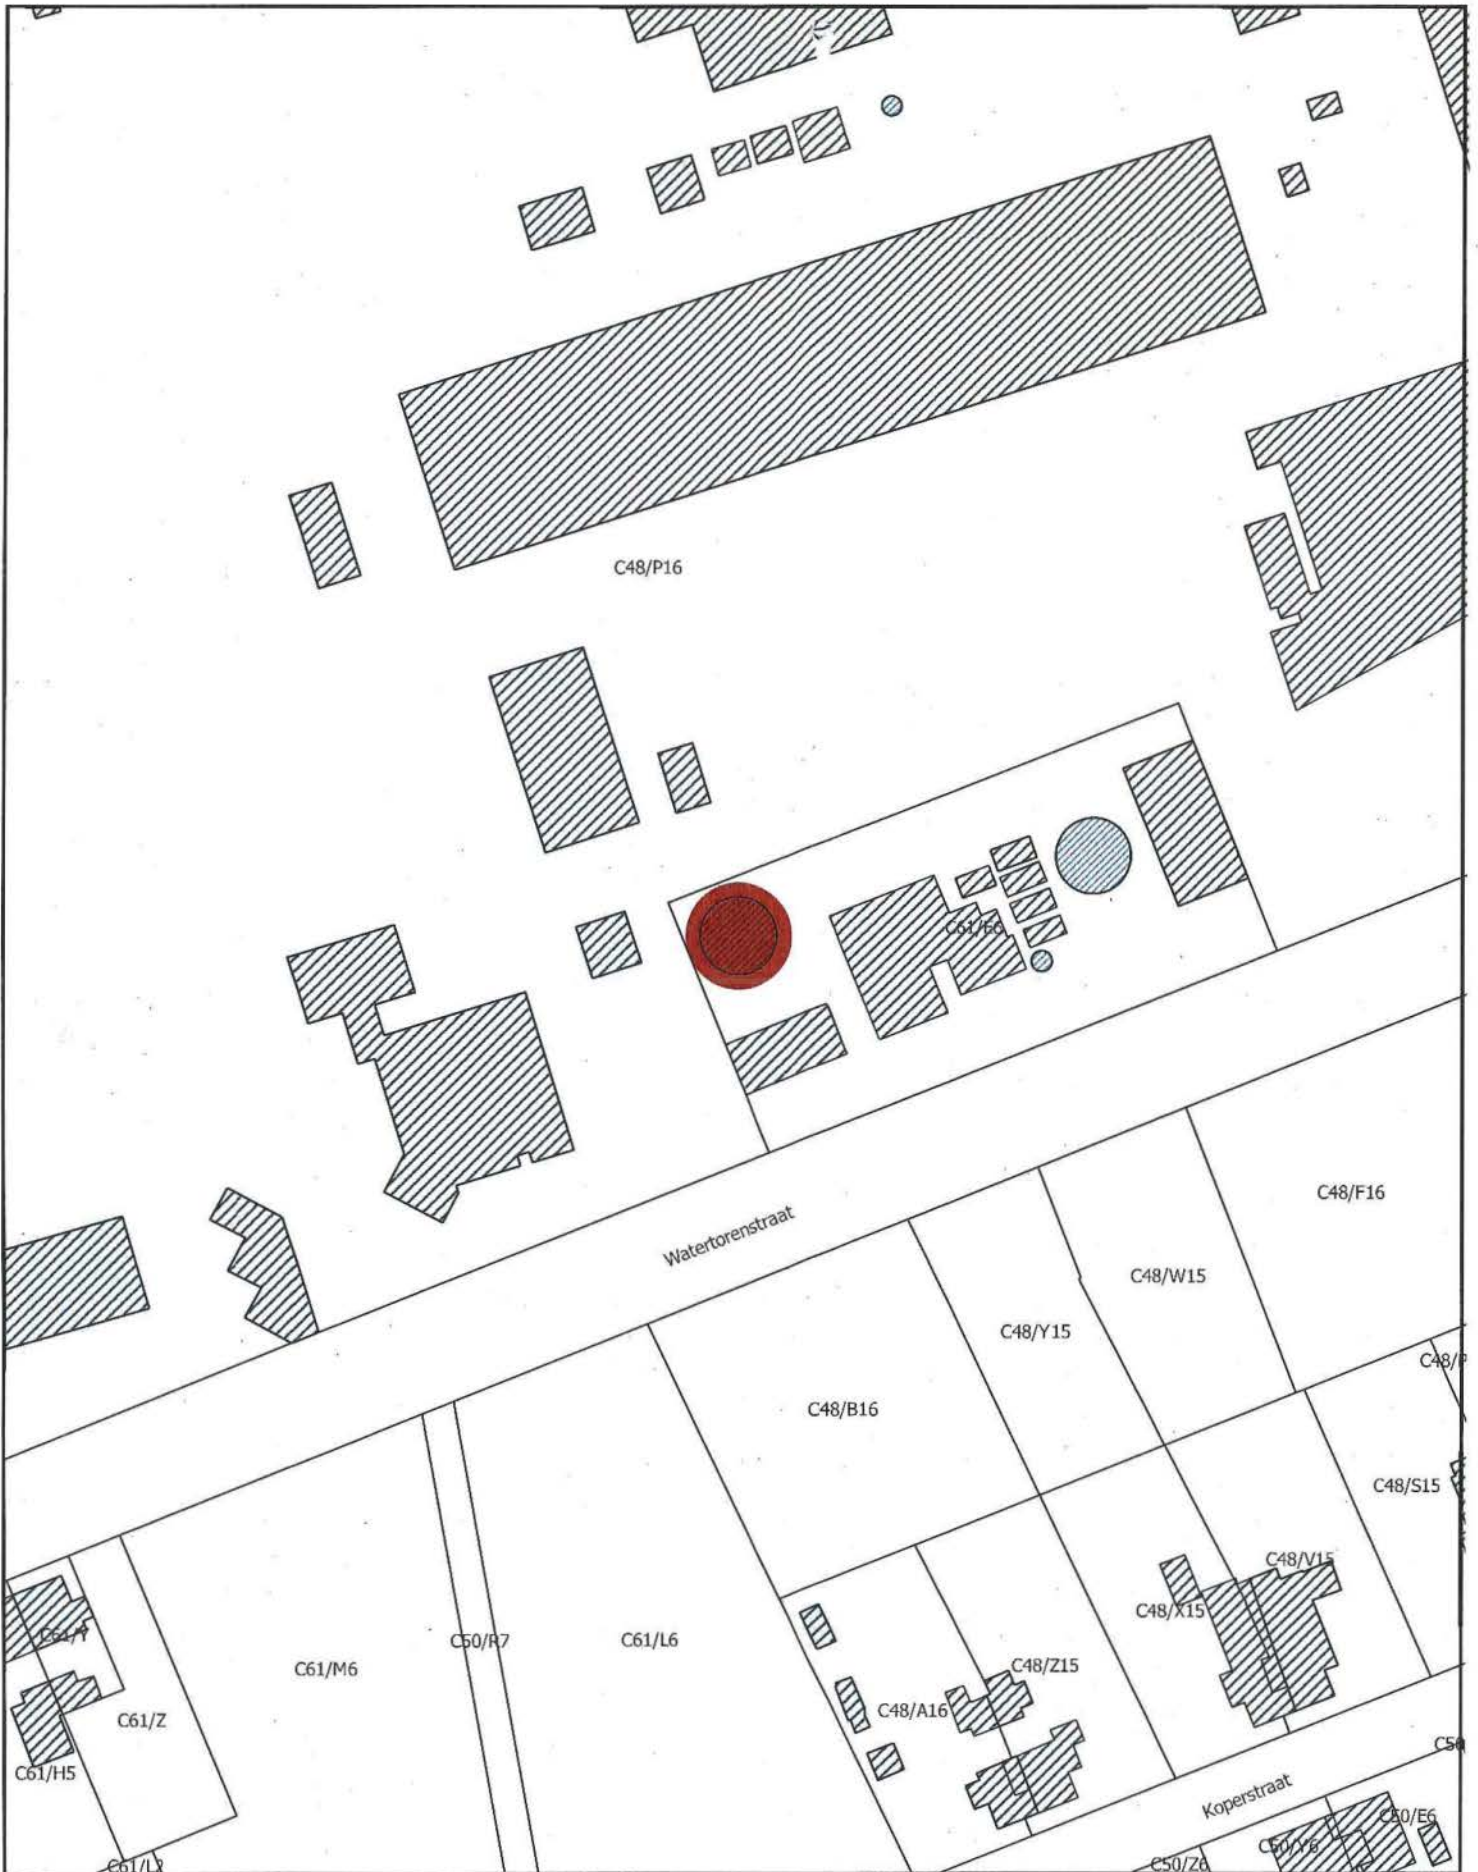

 Monument

Schaal: 1:1.000

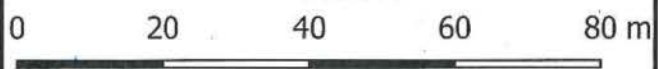

Afbakening gebaseerd op het GRB. Datum raadpleging: 10/04/2017