

Bijlage 1. Gegeorefereerd plan bij het ministerieel besluit tot definitieve bescherming als archeologische site van de site Donk - Oud Kerkhof in Herk-de-Stad (Schulen)

Provincie: Limburg

Gemeente: Herk-de-Stad, 3de afdeling, sectie D

Objectnummer: 4.04/71024/103.1

Dossiernummer: 4.001/71024/102.1

Omschrijving:

site Donk - Oud Kerkhof

Mij bekend om gevoegd te worden bij het besluit van heden:


Brussel,

07 JULI 2017

De Vlaamse minister van Buitenlands Beleid en Onroerend Erfgoed,



Geert BOURGEOIS

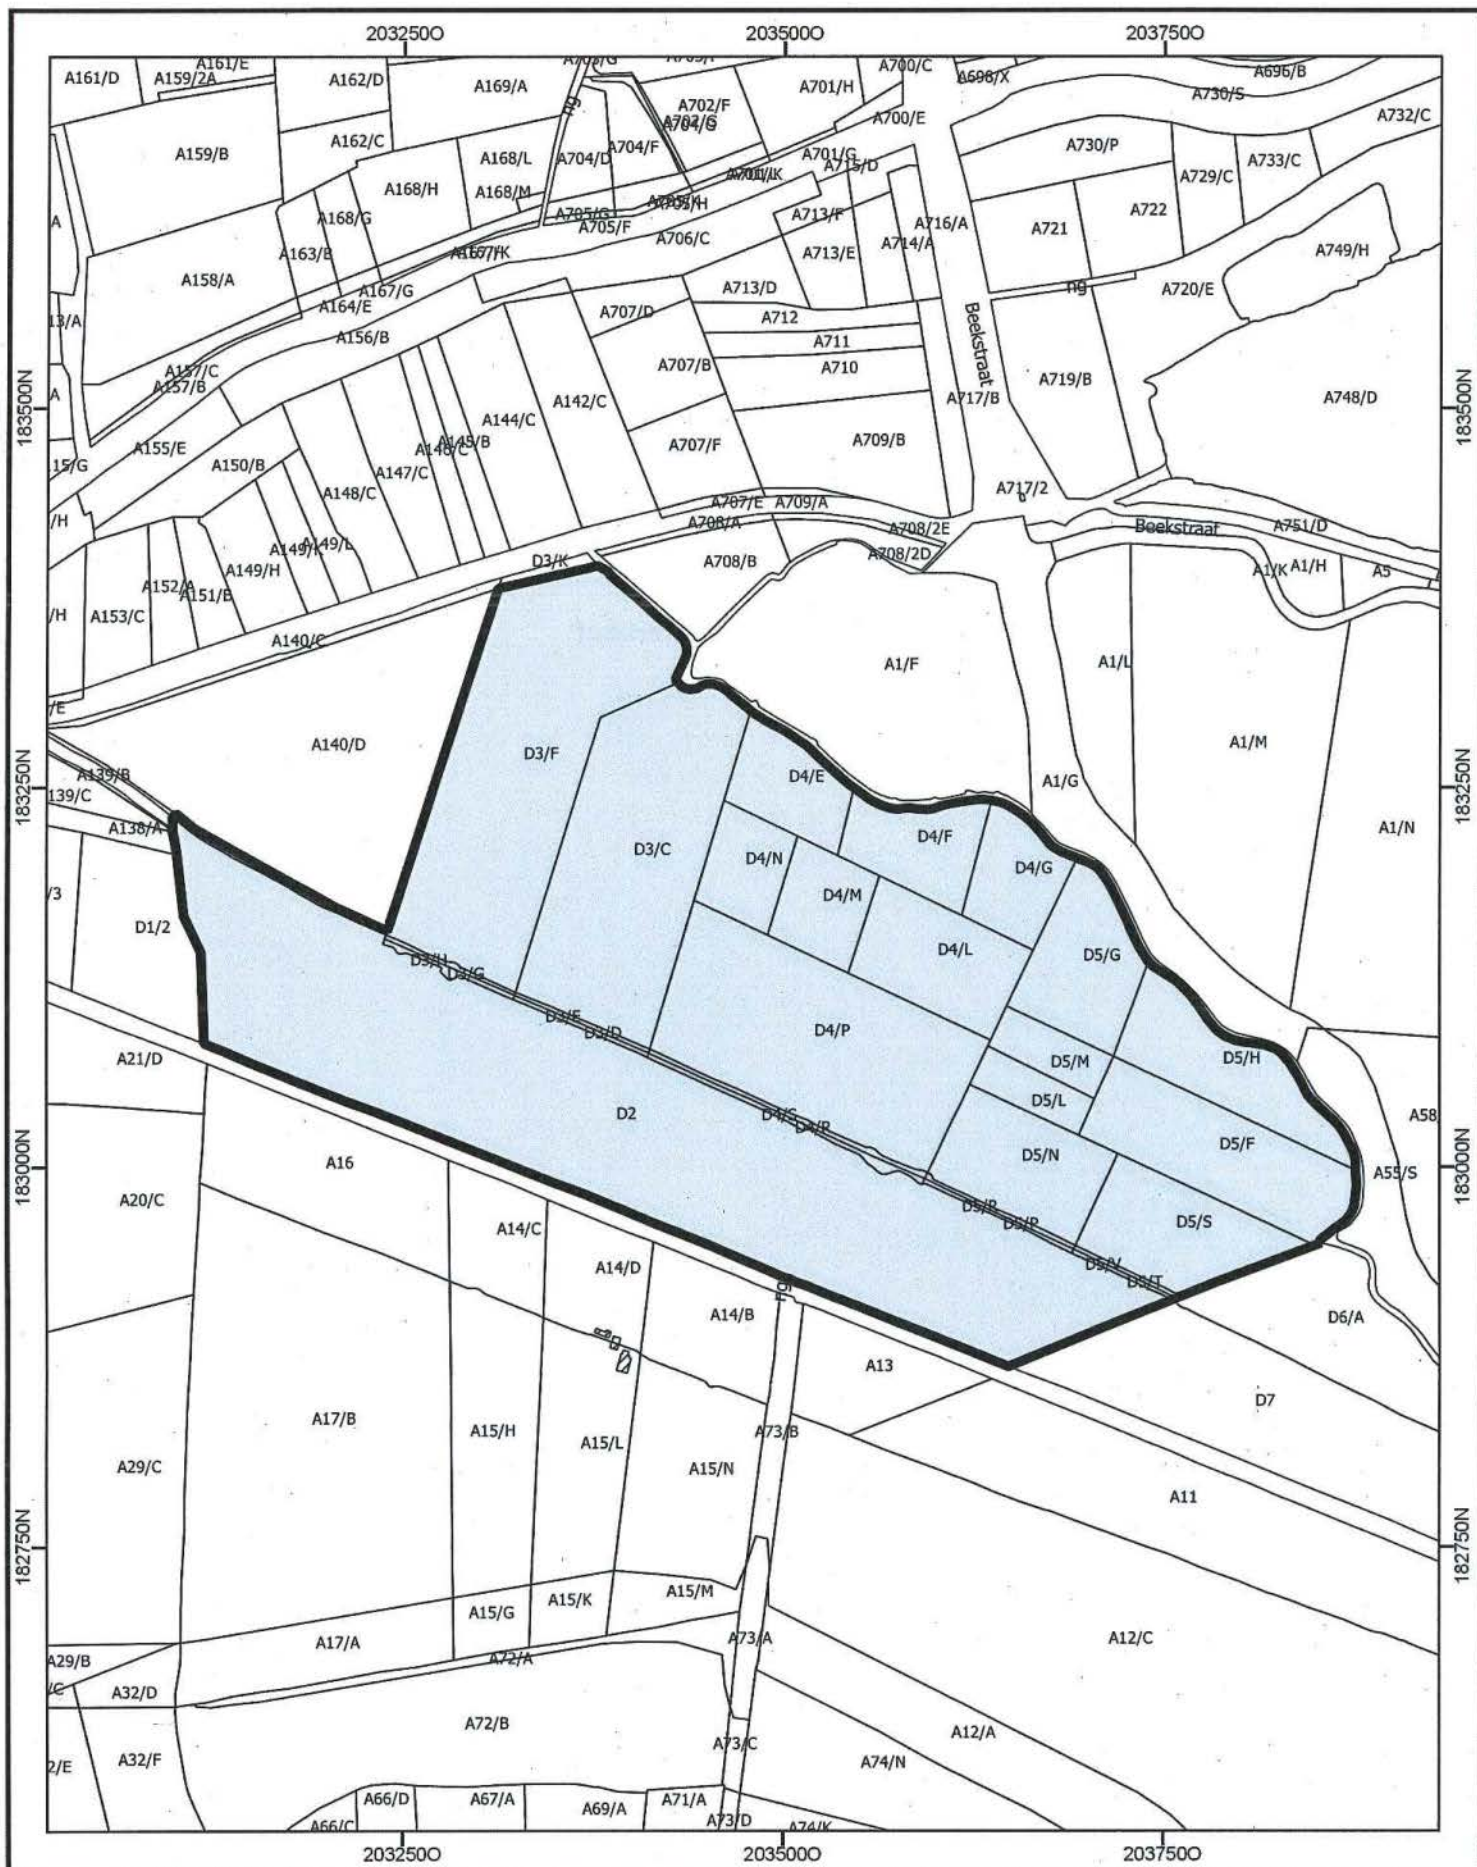

 Archeologische site

Afbakening gebaseerd op het GRB
Datum raadpleging: 24/05/2017

Schaal: 1:5.000

50 0 50 100 150 200 m

