

**Bijlage 1. Gegeorefereerd plan bij het ministerieel besluit tot definitieve bescherming
als archeologische site van de site van het Celtic Field complex van het Kolisbos in
Neerpelt**

Provincie: Limburg

Gemeente: Neerpelt, 2de afdeling, sectie D

Objectnummer: 4.04/72025/101.1

Dossiernummer: 4.001/72025/111.1

Omschrijving:

site van het Celtic Field complex van het Kolisbos


Mij bekend om gevoegd te worden bij het besluit van heden:

Brussel, 07 JULI 2017

De Vlaamse minister van Buitenlands Beleid en Onroerend Erfgoed,



Geert BOURGEOIS

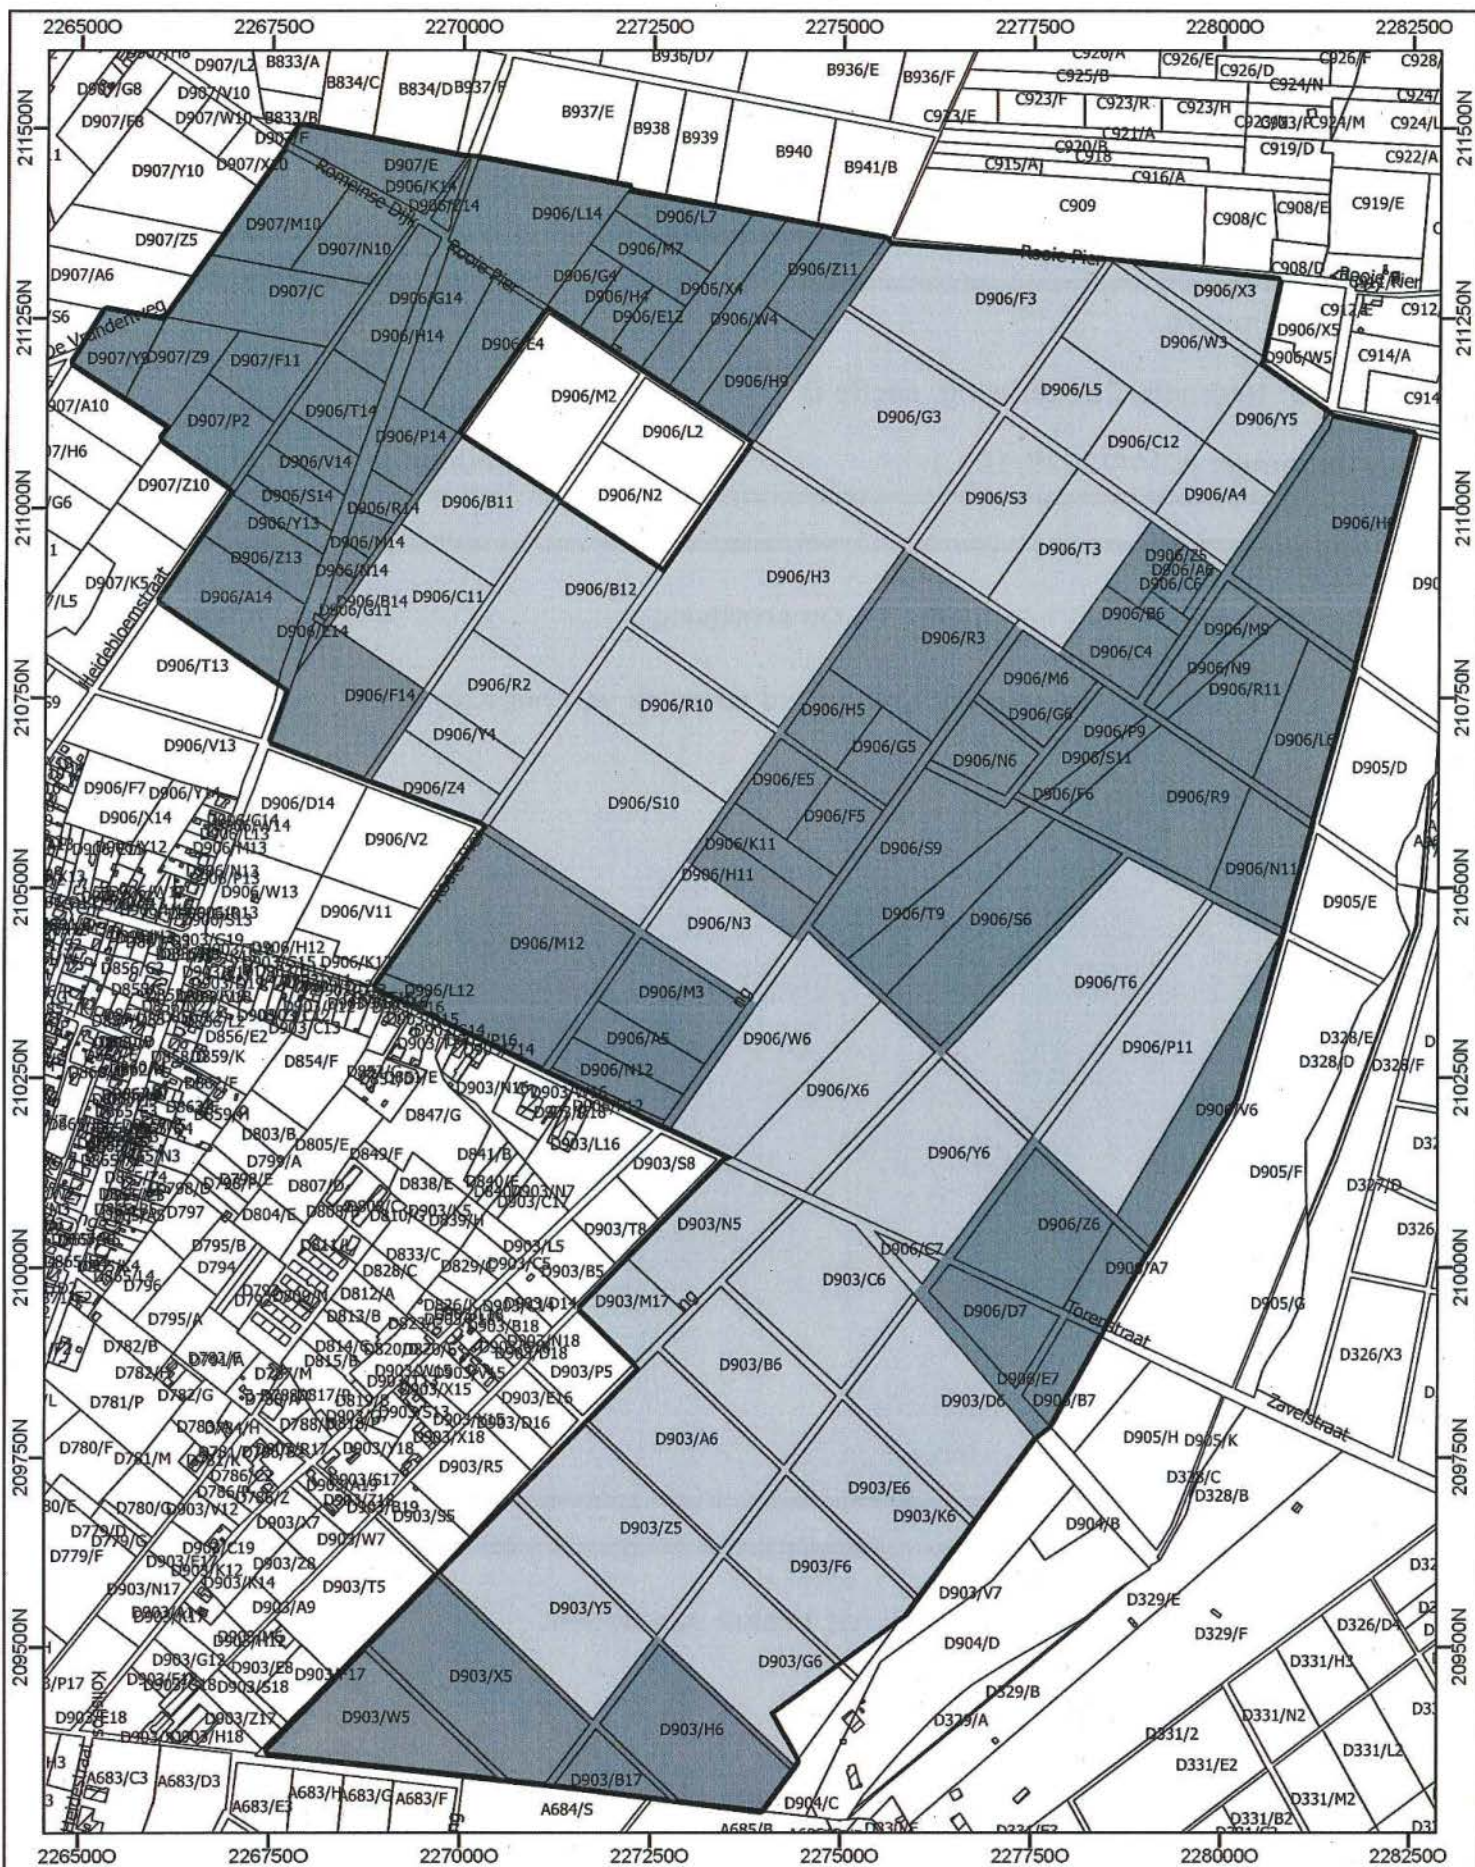

-  Archeologische site
-  Zone A: Met bewaring van de wallen van het Celtic Field complex
-  Zone B: Zonder zichtbare aanwezigheid van structuren van het Celtic Field complex

Schaal: 1:10.000

75 0 75 150 225 300 m

Afbakening gebaseerd op het GRB
Datum raadpleging: 08/06/2017

