

**Bijlage 1. Gegeorefereerd plan bij het ministerieel besluit tot voorlopige bescherming als monument van de Duitse bunker 'Stützpunkt Bayern Schanze' (Hollandstellung) in Knokke-Heist (Knokke)**

Provincie: West-Vlaanderen

Gemeente: Knokke-Heist, 2de afdeling, sectie G

Objectnummer: 4.01/31043/954.1

Dossiernummer: 4.001/31043/101.1

Omschrijving:

Duitse bunker 'Stützpunkt Bayern Schanze' (Hollandstellung),  
Graaf Leon Lippensdreef zonder nummer

Mij bekend om gevoegd te worden bij het besluit van heden:


Brussel,

17 JULI 2017

De Vlaamse minister van Buitenlands Beleid en Onroerend Erfgoed,



Geert BOURGEOIS

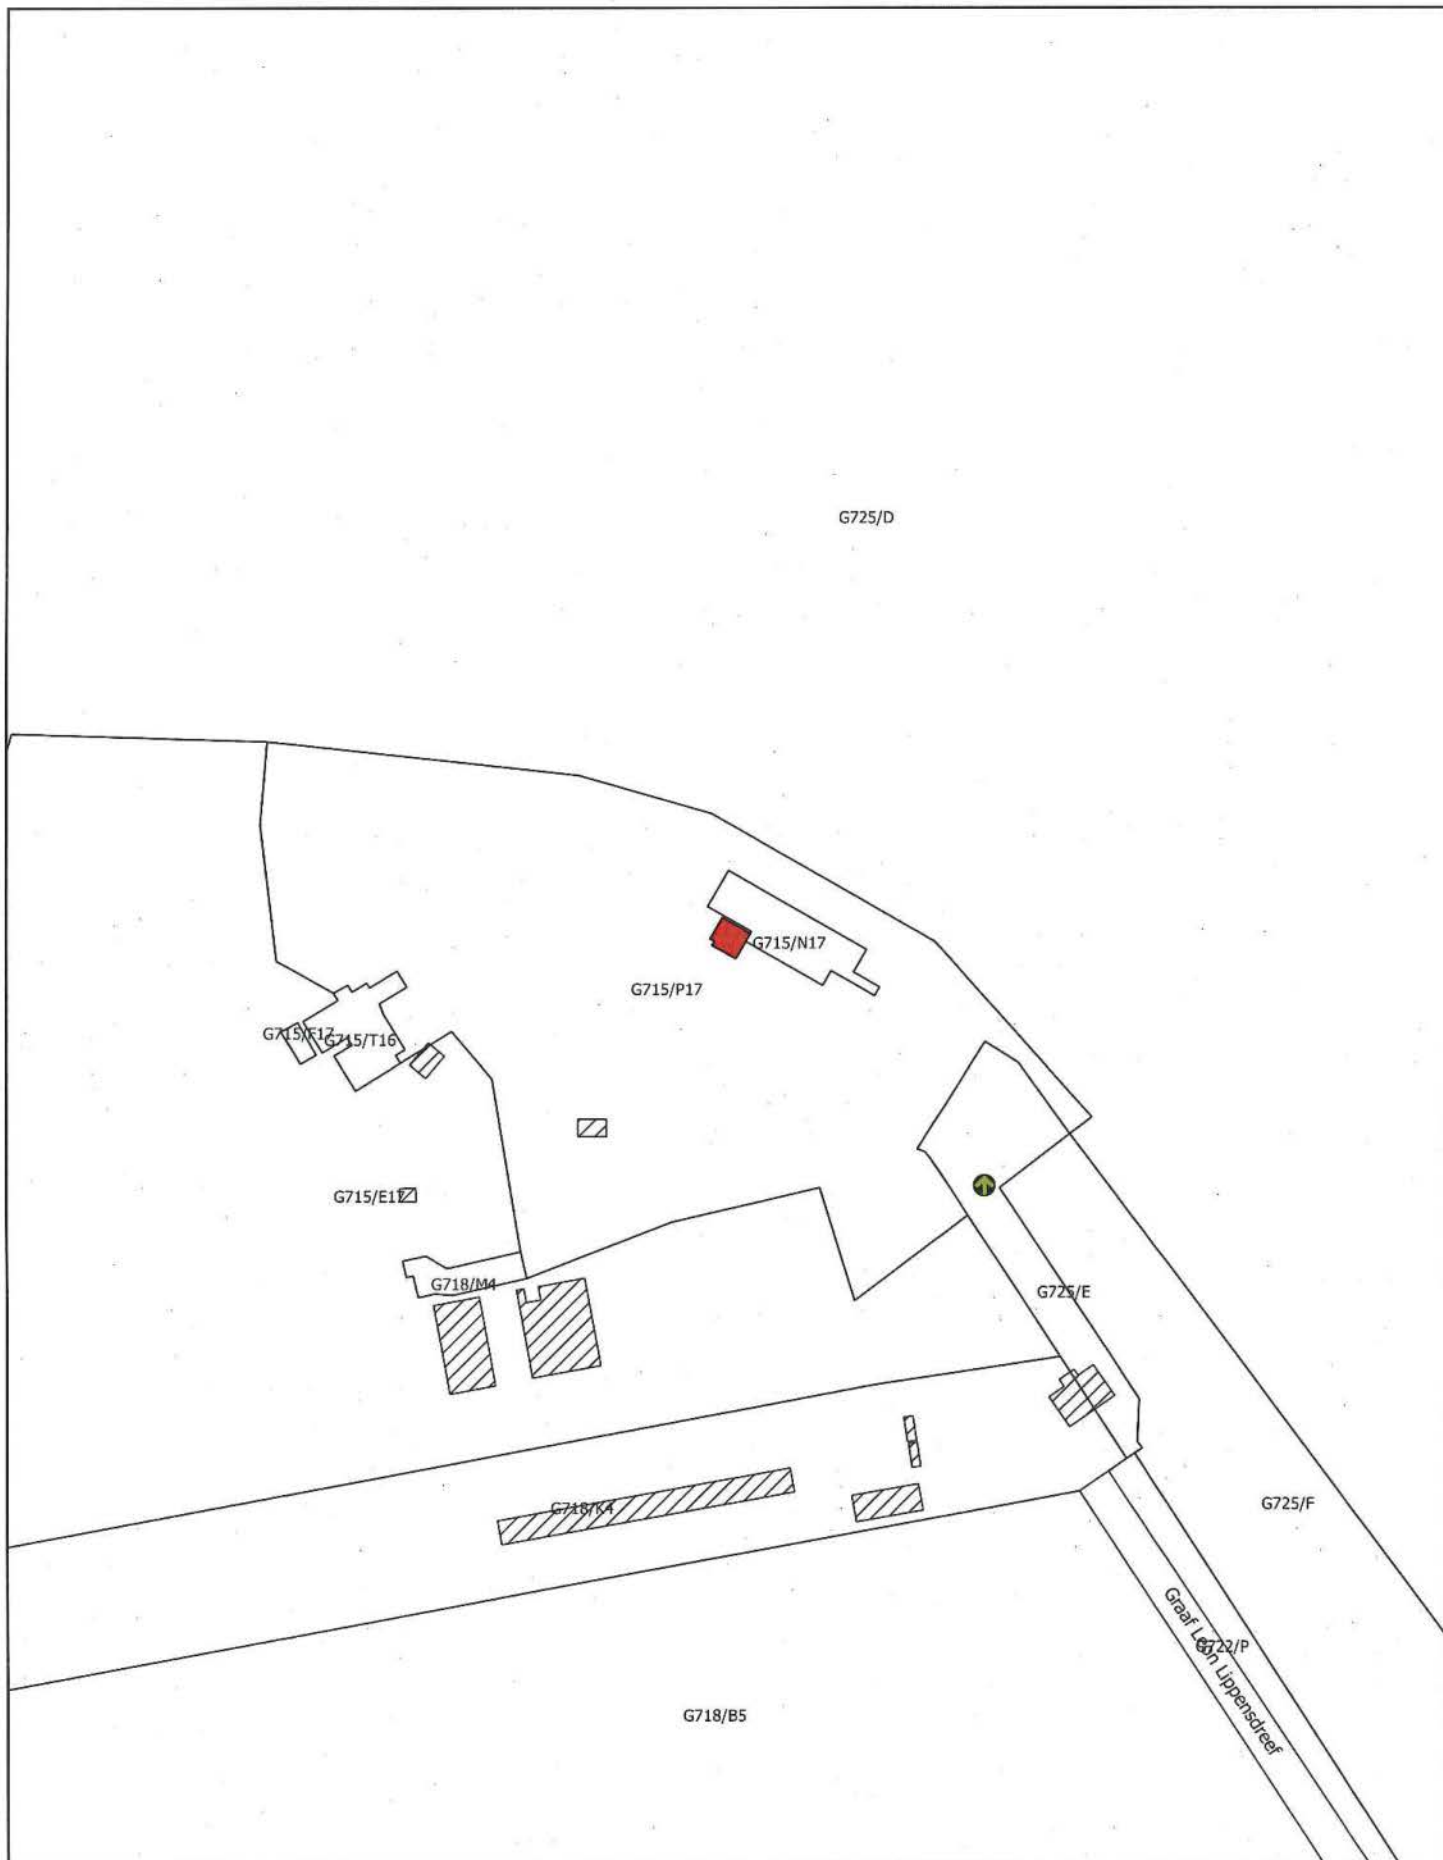

- Monument
- Plaats van aanplakking van het bericht over het openbaar onderzoek

Schaal: 1:2.500

20 0 20 40 60 80 m



Afbakening gebaseerd op het GRB  
Datum raadpleging: 30/06/2017

