

Bijlage 1. Gegeorefereerd plan bij het ministerieel besluit tot voorlopige bescherming als monument van de Duitse bunkers bataljonscommandopost (Hollandstellung) in Damme (Lapscheure en Moerkerke)

Provincie: West-Vlaanderen

Gemeente: Damme, 5de afdeling, sectie D en 6de afdeling, sectie B

Dossiernummer: 4.001/31006/104.1

Omschrijving:

Duitse bunkers bataljonscommandopost Preekboomstraat (Hollandstellung), omvattende

- Bunker 1: Commandopost, Preekboomstraat 5, 5de afdeling, sectie D, 452G (deel), objectnummer 4.01/31006/779.1
- Bunker 2: Lichtsignaalpost, Preekboomstraat zonder nummer, 5de afdeling, sectie D, 450 (deel), objectnummer 4.01/31006/784.1
- Bunker 3: Post voor radiotelegrafie, Preekboomstraat zonder nummer, 6de afdeling, sectie B, 405 (deel), objectnummer 4.01/31006/785.1

Mij bekend om gevoegd te worden bij het besluit van heden:


Brussel,



17 JULI 2017

De Vlaamse minister van Buitenlands Beleid en Onroerend Erfgoed,

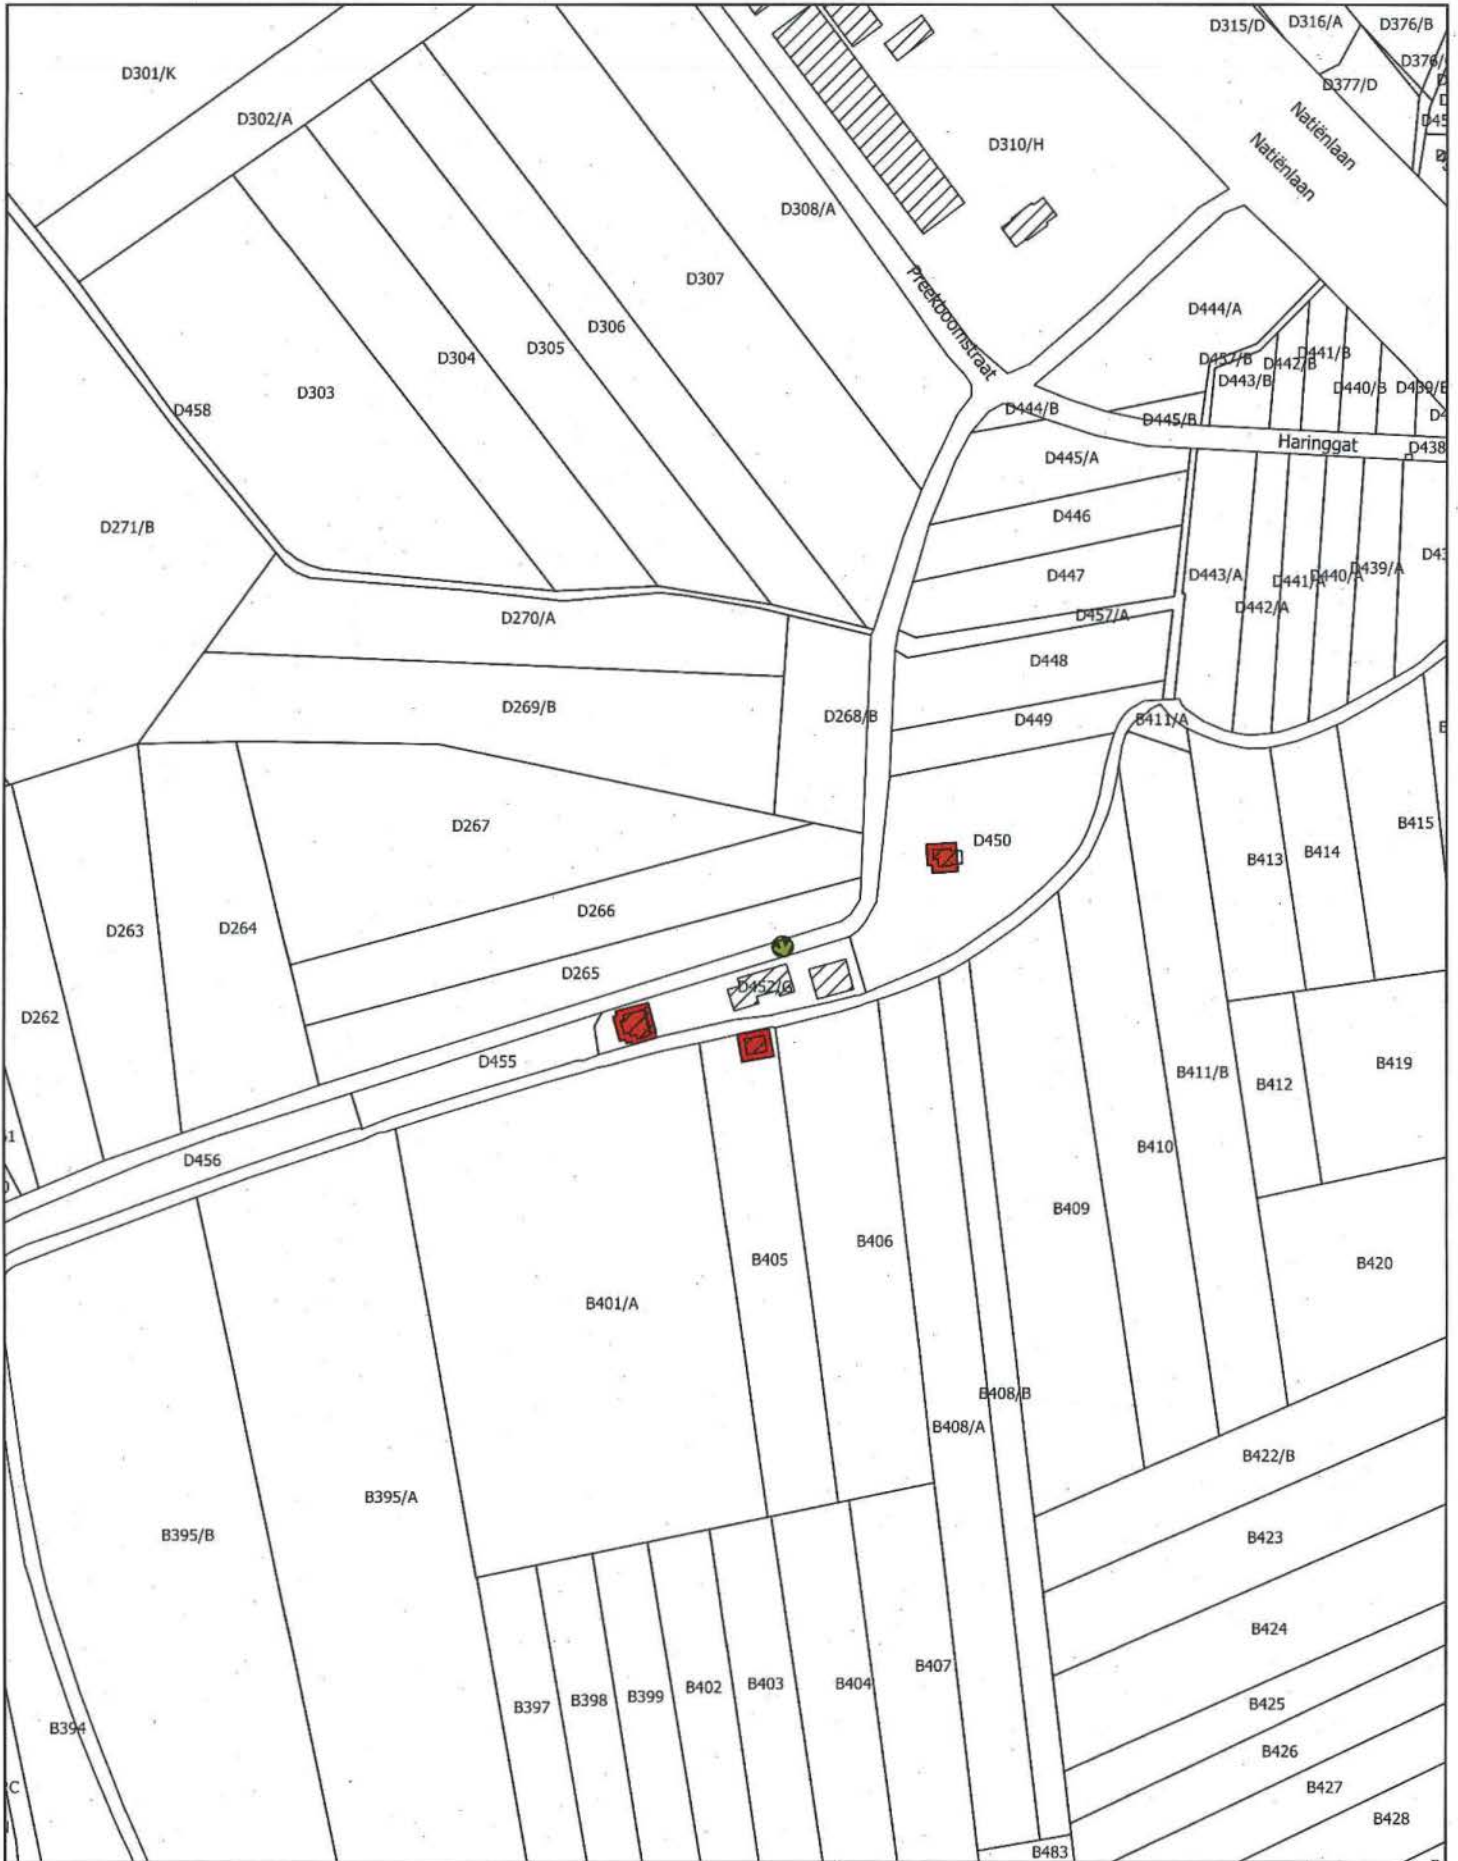

Geert BOURGEOIS



-  Monument
-  Plaats van aanplakking van het bericht over het openbaar onderzoek

Schaal: 1:2.500

20 0 20 40 60 80 m



Afbakening gebaseerd op het GRB
Datum raadpleging: 30/06/2017

