

**Bijlage 1. Gegeorefereerd plan bij het ministerieel besluit tot voorlopige bescherming als monument van 'Eendenkooi met eiland in de Oude Schelde' in Bornem (Bornem en Weert)**

Provincie: Antwerpen

Gemeente: Bornem, 2de afdeling, sectie H en 5de afdeling, sectie A

Objectnummer: 4.01/12007/169.1

Dossiernummer: 4.001/12007/102.1

Omschrijving:

Eendenkooi met eiland in de Oude Schelde,  
Kasteelstraat zonder nummer, Binnendijkstraat zonder nummer


Mij bekend om gevoegd te worden bij het besluit van heden:

Brussel, 09 AUG. 2017

De Vlaamse minister van Buitenlands Beleid en Onroerend Erfgoed,



Geert BOURGEOIS

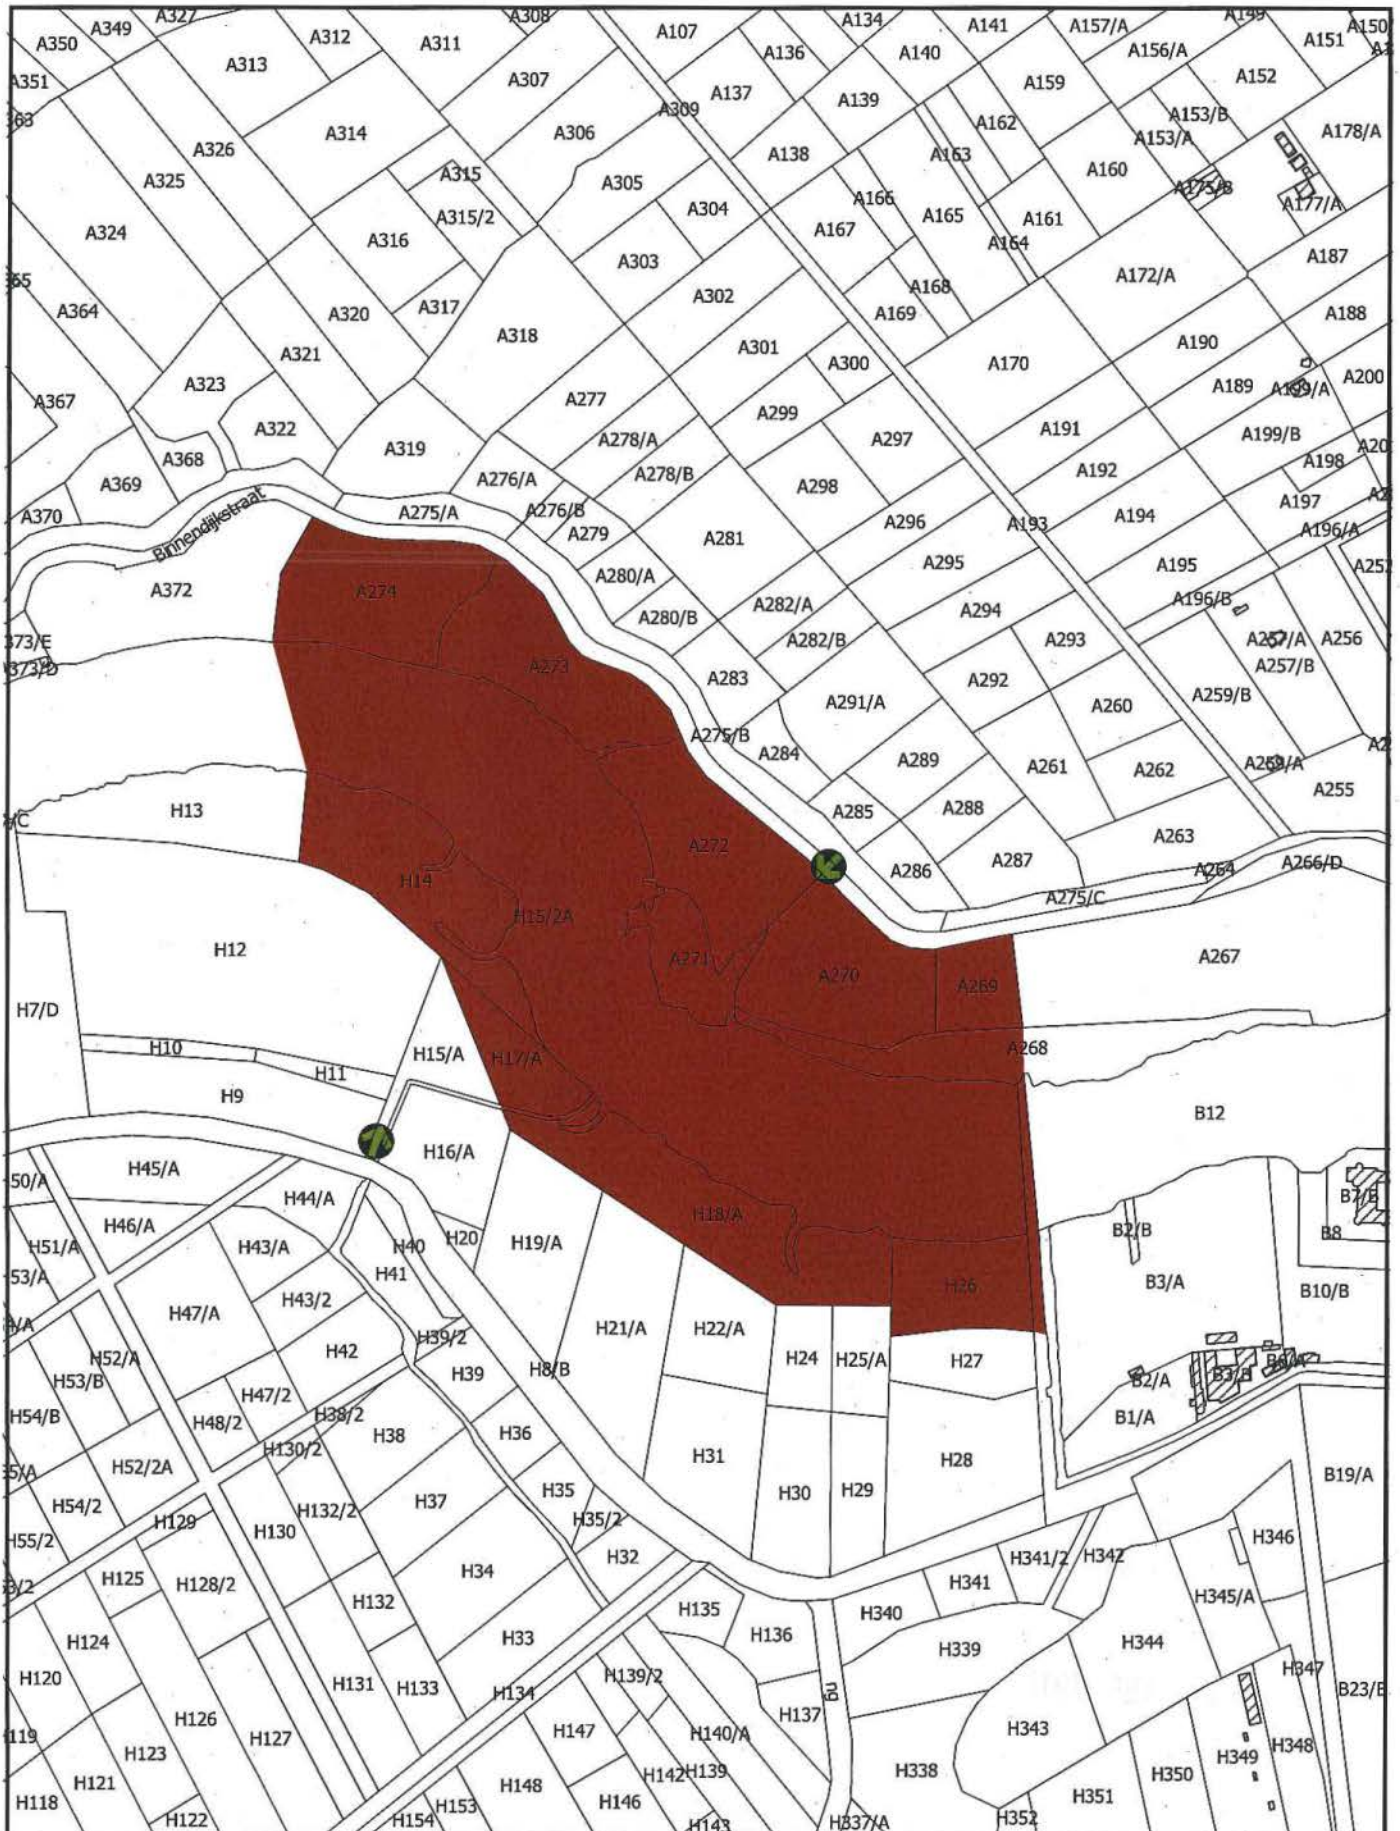

 Monument

 Plaats van aanplakking van het bericht over het openbaar onderzoek

Schaal: 1:5.000

0 100 200 300 400 m



Afbakening gebaseerd op het GRB. Datum raadpleging: 18/07/2017