

Bijlage 1. Gegeorefereerd plan bij het ministerieel besluit tot definitieve bescherming als monument van de havenkraan 410 KD in Antwerpen

Provincie: Antwerpen

Gemeente: Antwerpen, 7de afdeling, sectie G

Objectnummer: 4.01/11002/2486.1

-

Dossiernummer: 4.001/11002/132.1

Omschrijving:

Havenkraan 410 KD, Rijnkaai zonder nummer

Mij bekend om gevoegd te worden bij het besluit van heden:


Brussel, **22 SEP. 2017**

De Vlaamse minister van Buitenlands Beleid en Onroerend Erfgoed,



Geert BOURGEOIS

Schelde

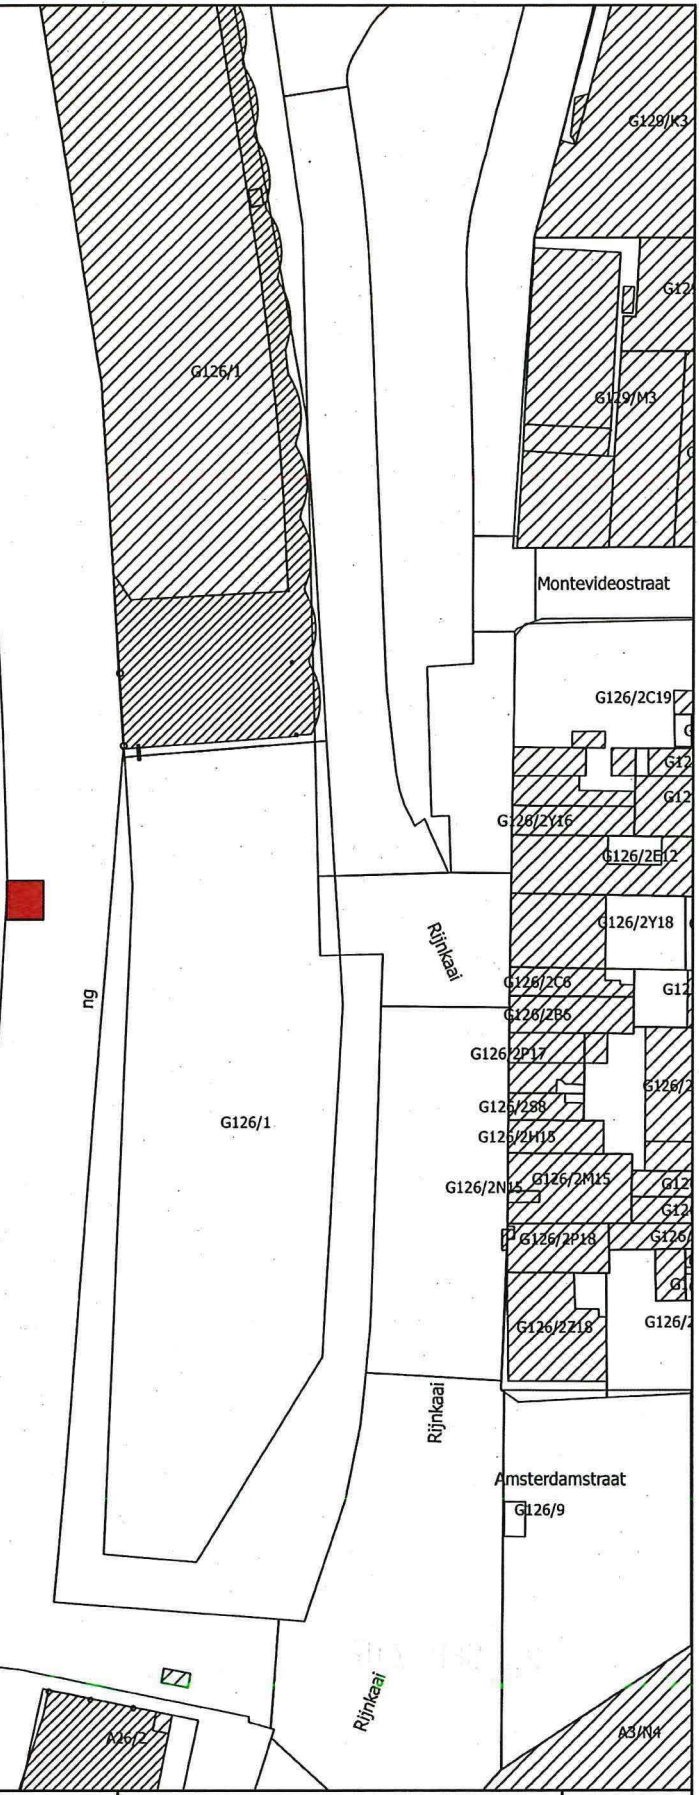

 Monument

Schaal: 1:1.500

10 0 10 20 30 40 m



Afbakening gebaseerd op het GRB
Datum raadpleging: 06/06/2017

