

Bijlage 1. Gegeorefereerd plan bij het ministerieel besluit tot definitieve bescherming als monument van de Duitse artillerieobservatiepost uit de Eerste Wereldoorlog in Gistel (Zevekote)

Provincie: West-Vlaanderen

Gemeente: Gistel, 3de afdeling, sectie A

Objectnummer: 4.01/35005/656.1

-

Dossiernummer: 4.001/35005/101.1

Omschrijving:

Duitse artillerieobservatiepost uit de Eerste Wereldoorlog, Steenstraat zonder nummer


Mij bekend om gevoegd te worden bij het besluit van heden:

Brussel, 29 SEP. 2017

De Vlaamse minister van Buitenlands Beleid en Onroerend Erfgoed,



Geert BOURGEOIS

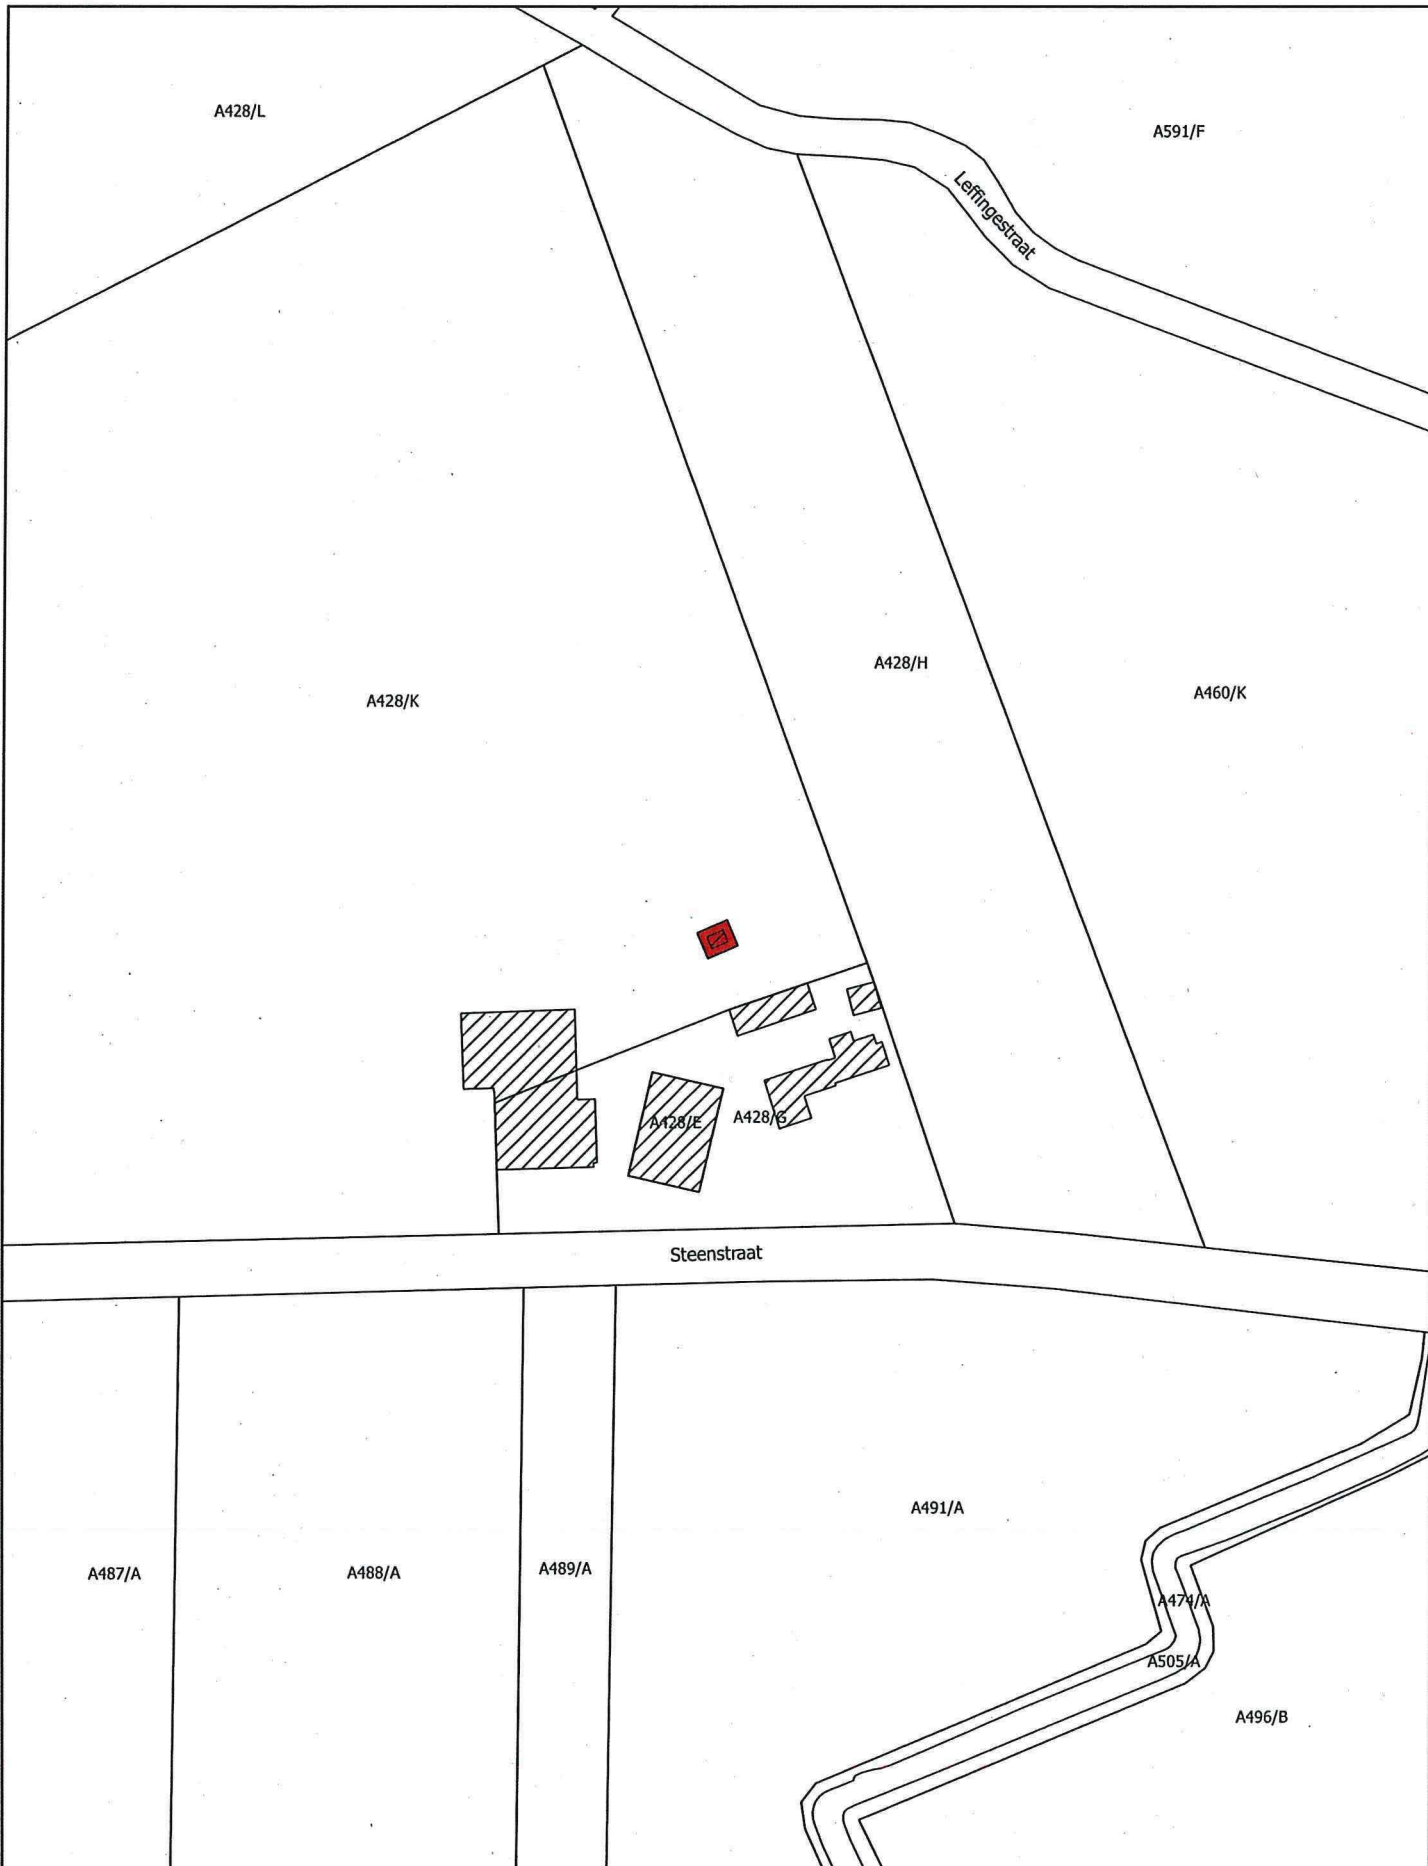

 Monument

Schaal: 1:2.000

20 0 20 40 60 80 m



Afbakening gebaseerd op het GRB
Datum raadpleging: 21/06/2017

