

**Bijlage 1. Gegeorefereerd plan bij het ministerieel besluit tot definitieve bescherming als monument van de Duitse mitrailleurspost uit de Eerste Wereldoorlog in Gistel (Zevekote)**

Provincie: West-Vlaanderen

Gemeente: Gistel, 3de afdeling, sectie B

Objectnummer: 4.01/35005/657.1

-

Dossiernummer: 4.001/35005/102.1

Omschrijving:

Duitse mitrailleurspost uit de Eerste Wereldoorlog, Zevekotestraat 103


Mij bekend om gevoegd te worden bij het besluit van heden:


Brussel, 29 SEP. 2017

De Vlaamse minister van Buitenlands Beleid en Onroerend Erfgoed,




Geert BOURGEOIS

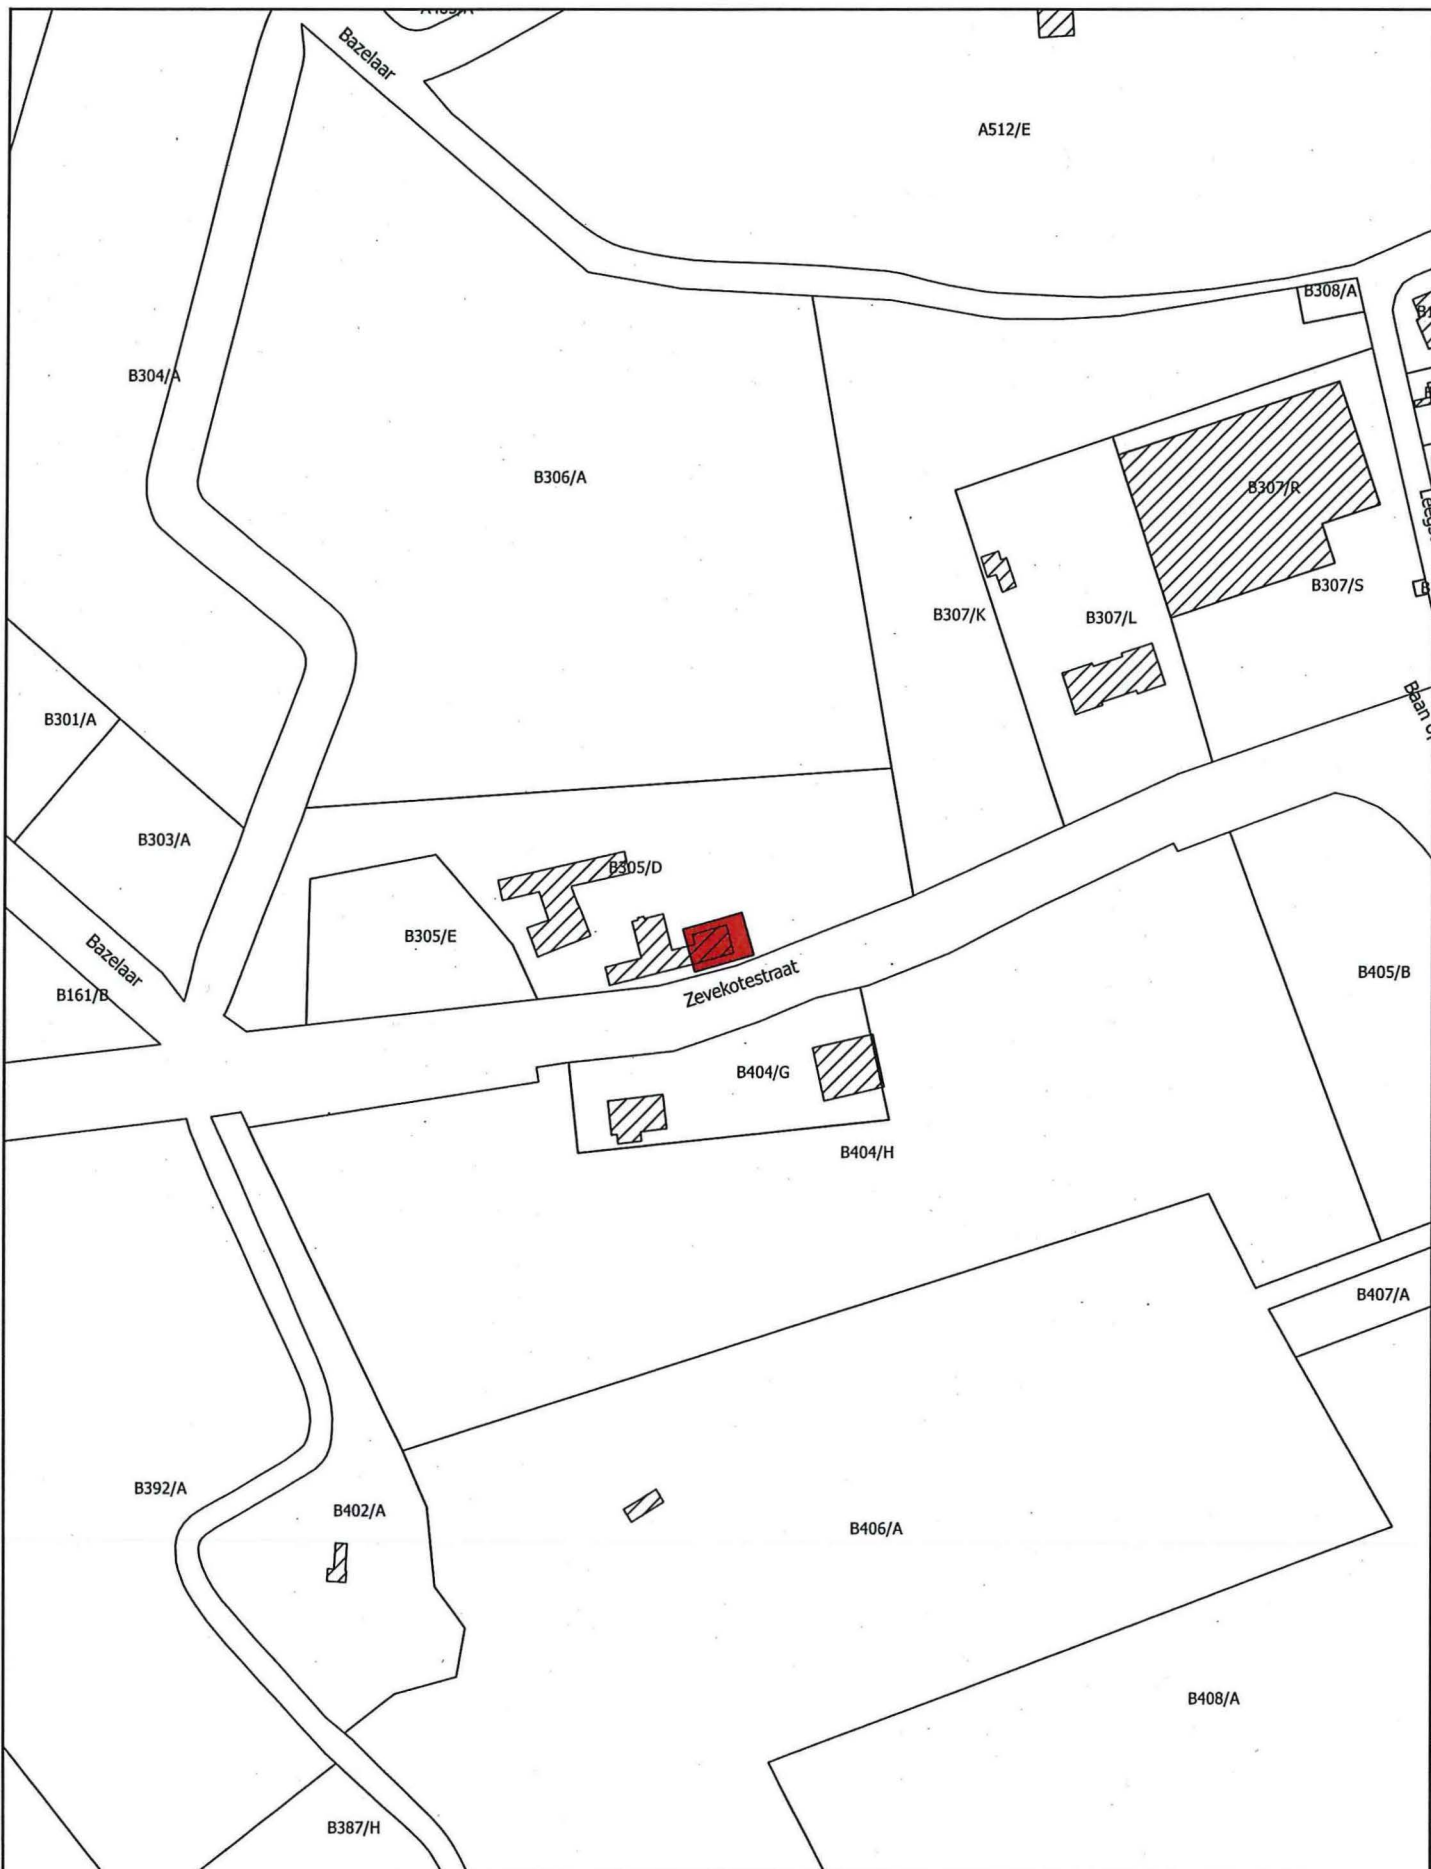

 Monument

Schaal: 1:2.000

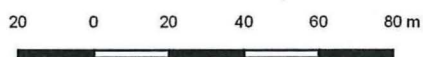

Afbakening gebaseerd op het GRB  
Datum raadpleging: 22/06/2017

