

Bijlage 1. Gegeorefereerd plan bij het ministerieel besluit tot definitieve bescherming als monument van de Duitse mitrailleurspost Dode Kreek uit de Eerste Wereldoorlog in Middelkerke (Mannekensvere)

Provincie: West-Vlaanderen

Gemeente: Middelkerke, 8ste afdeling, sectie A

Objectnummer: 4.01/35011/814.1

-

Dossiernummer: 4.001/35011/103.1

Omschrijving:

Duitse mitrailleurspost Dode Kreek uit de Eerste Wereldoorlog, Rattevallestraat zonder nummer


Mij bekend om gevoegd te worden bij het besluit van heden:


Brussel, **29 SEP. 2017**

De Vlaamse minister van Buitenlands Beleid en Onroerend Erfgoed,



Geert BOURGEOIS

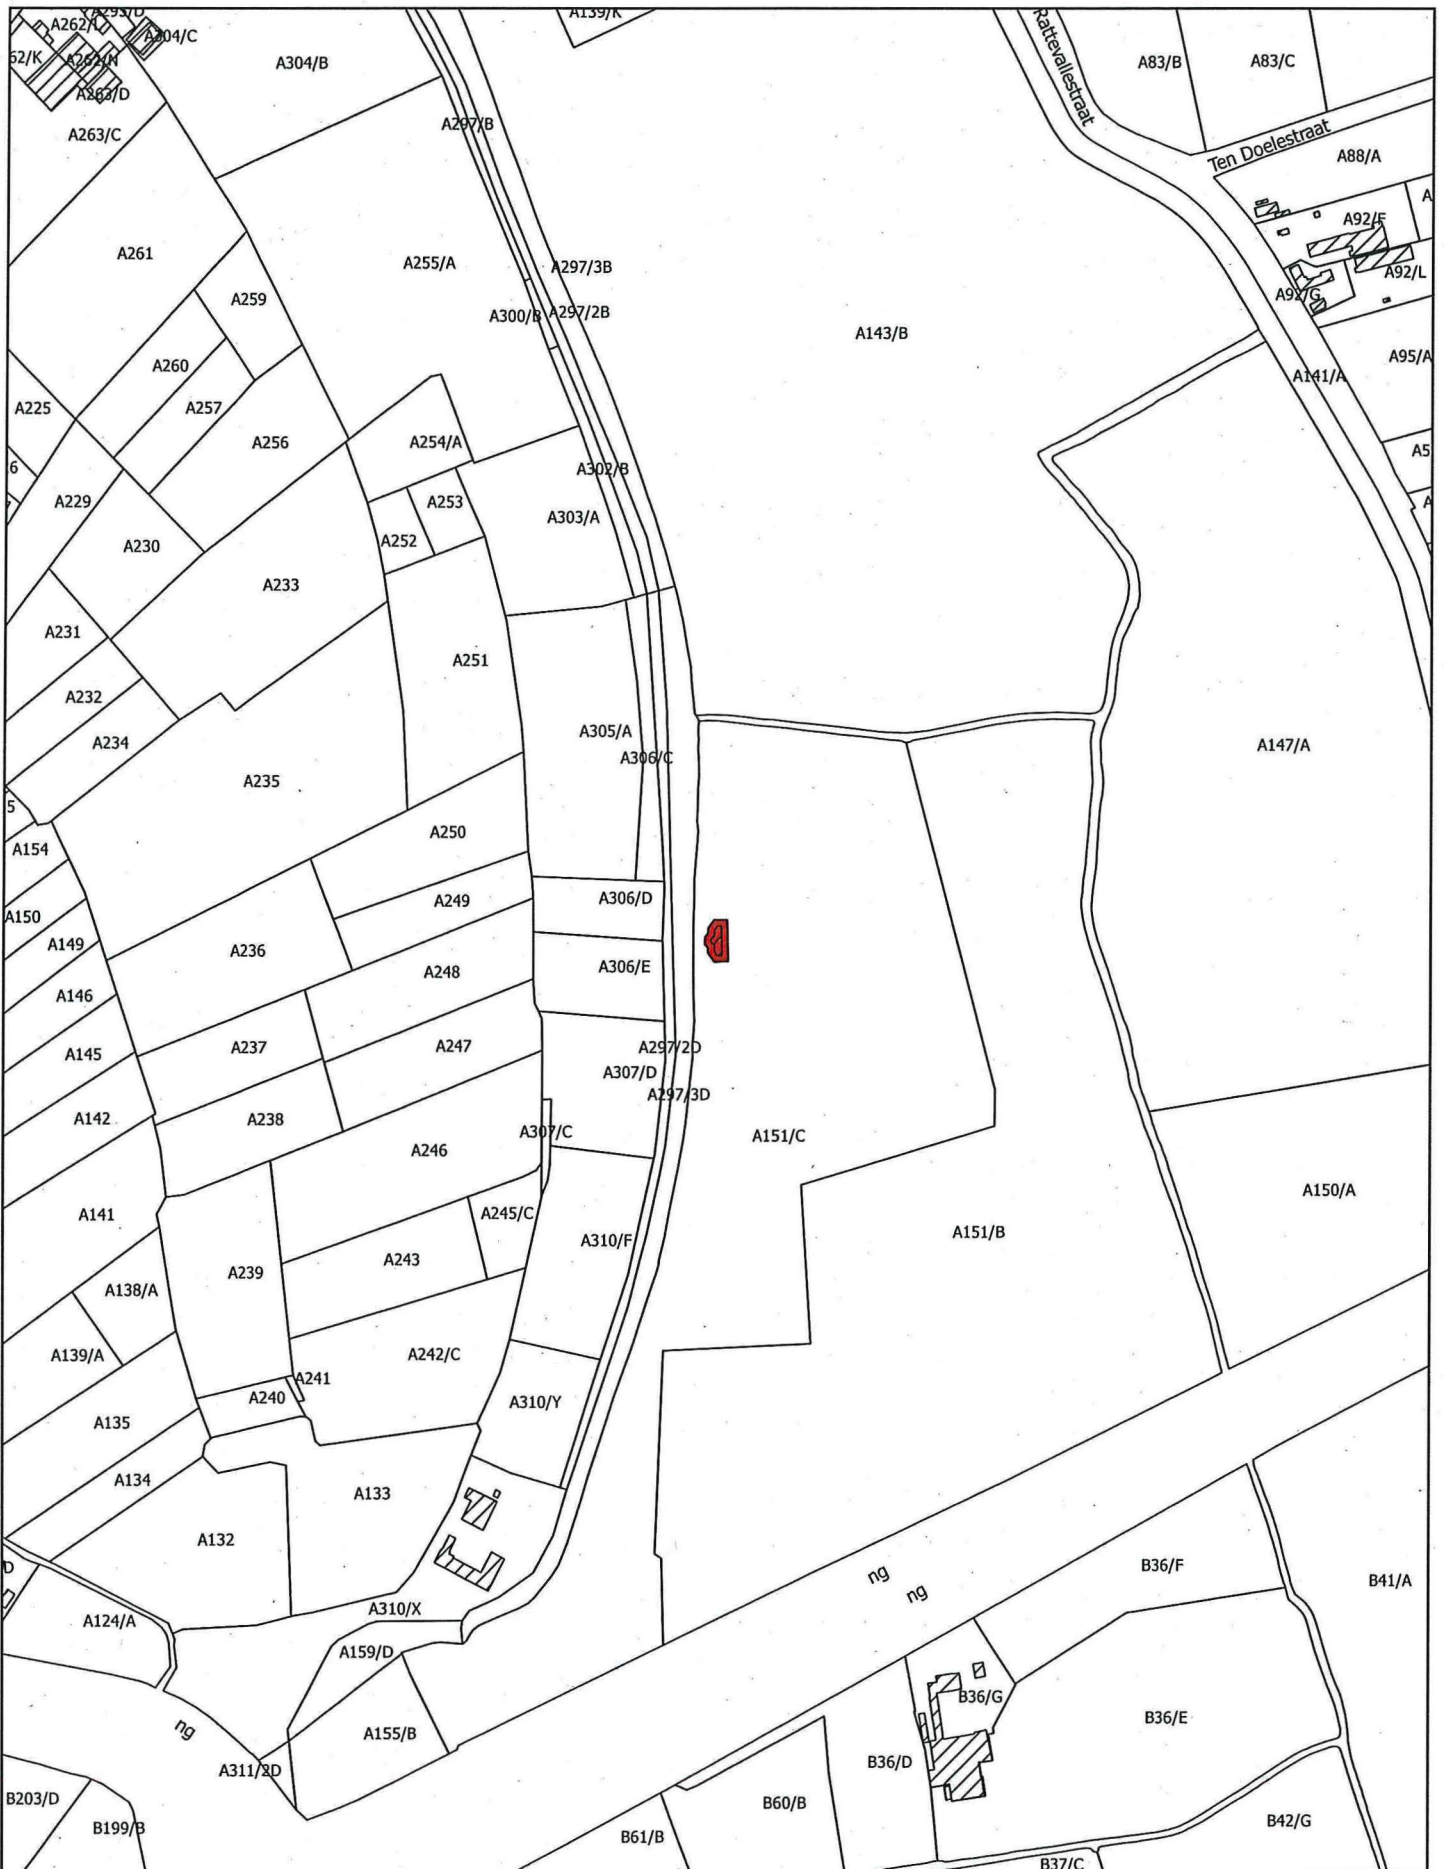

 Monument

Schaal: 1:5.000

50 0 50 100 150 200 m



Afbakening gebaseerd op het GRB
Datum raadpleging: 21/06/2017

