

Bijlage 1. Gegeorefereerd plan bij het ministerieel besluit tot definitieve bescherming als monument van de Duitse ingebouwde observatiepost uit de Eerste Wereldoorlog in Middelkerke (Schore)

Provincie: West-Vlaanderen

Gemeente: Middelkerke, 7de afdeling, sectie A

Objectnummer: 4.01/35011/816.1

-

Dossiernummer: 4.001/35011/105.1

Omschrijving:

Duitse ingebouwde observatiepost uit de Eerste Wereldoorlog, Schorestraat 16

Mij bekend om gevoegd te worden bij het besluit van heden:


Brussel,


29 SEP. 2017

De Vlaamse minister van Buitenlands Beleid en Onroerend Erfgoed,



Geert BOURGEOIS

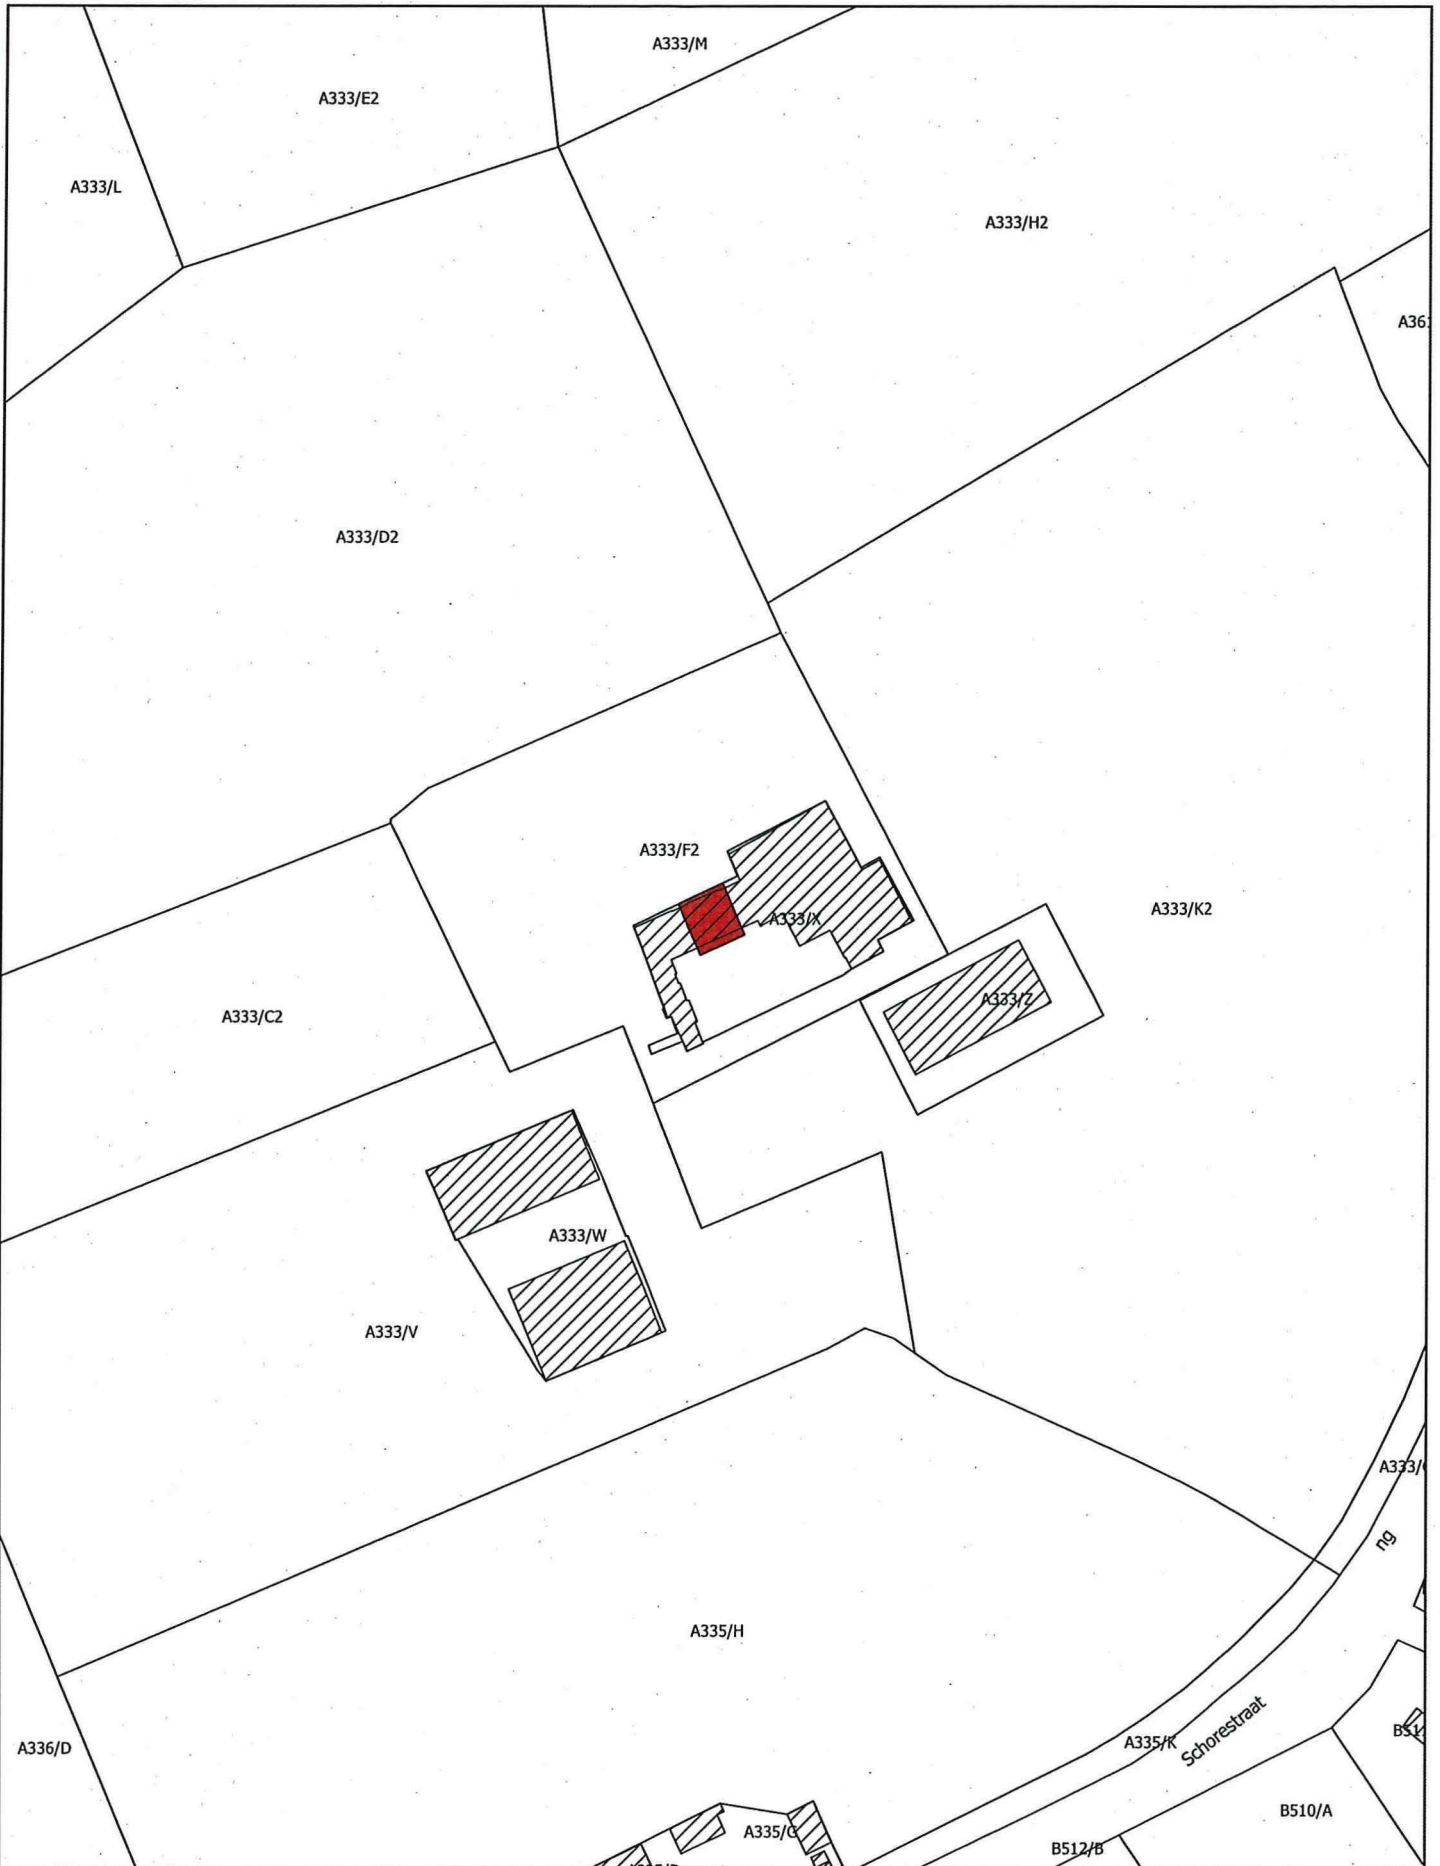

 Monument

Schaal: 1:2.000

20 0 20 40 60 80 m

Afbakening gebaseerd op het GRB
Datum raadpleging: 21/06/2017

