

**Bijlage 1. Gegeoreferereerd plan bij het ministerieel besluit tot definitieve bescherming als monument van de Duitse bunker Vierkaven uit de Eerste Wereldoorlog in Moorslede**

Provincie: West-Vlaanderen

Gemeente: Moorslede, 1ste afdeling, sectie A

Objectnummer: 4.01/36012/610.1

-

Dossiernummer: 4.001/36012/104.1

Omschrijving:

Duitse bunker Vierkaven uit de Eerste Wereldoorlog, Roeselaarsestraat zonder nummer

Mij bekend om gevoegd te worden bij het besluit van heden:


Brussel,

**29 SEP. 2017**

De Vlaamse minister van Buitenlands Beleid en Onroerend Erfgoed,




Geert BOURGEOIS

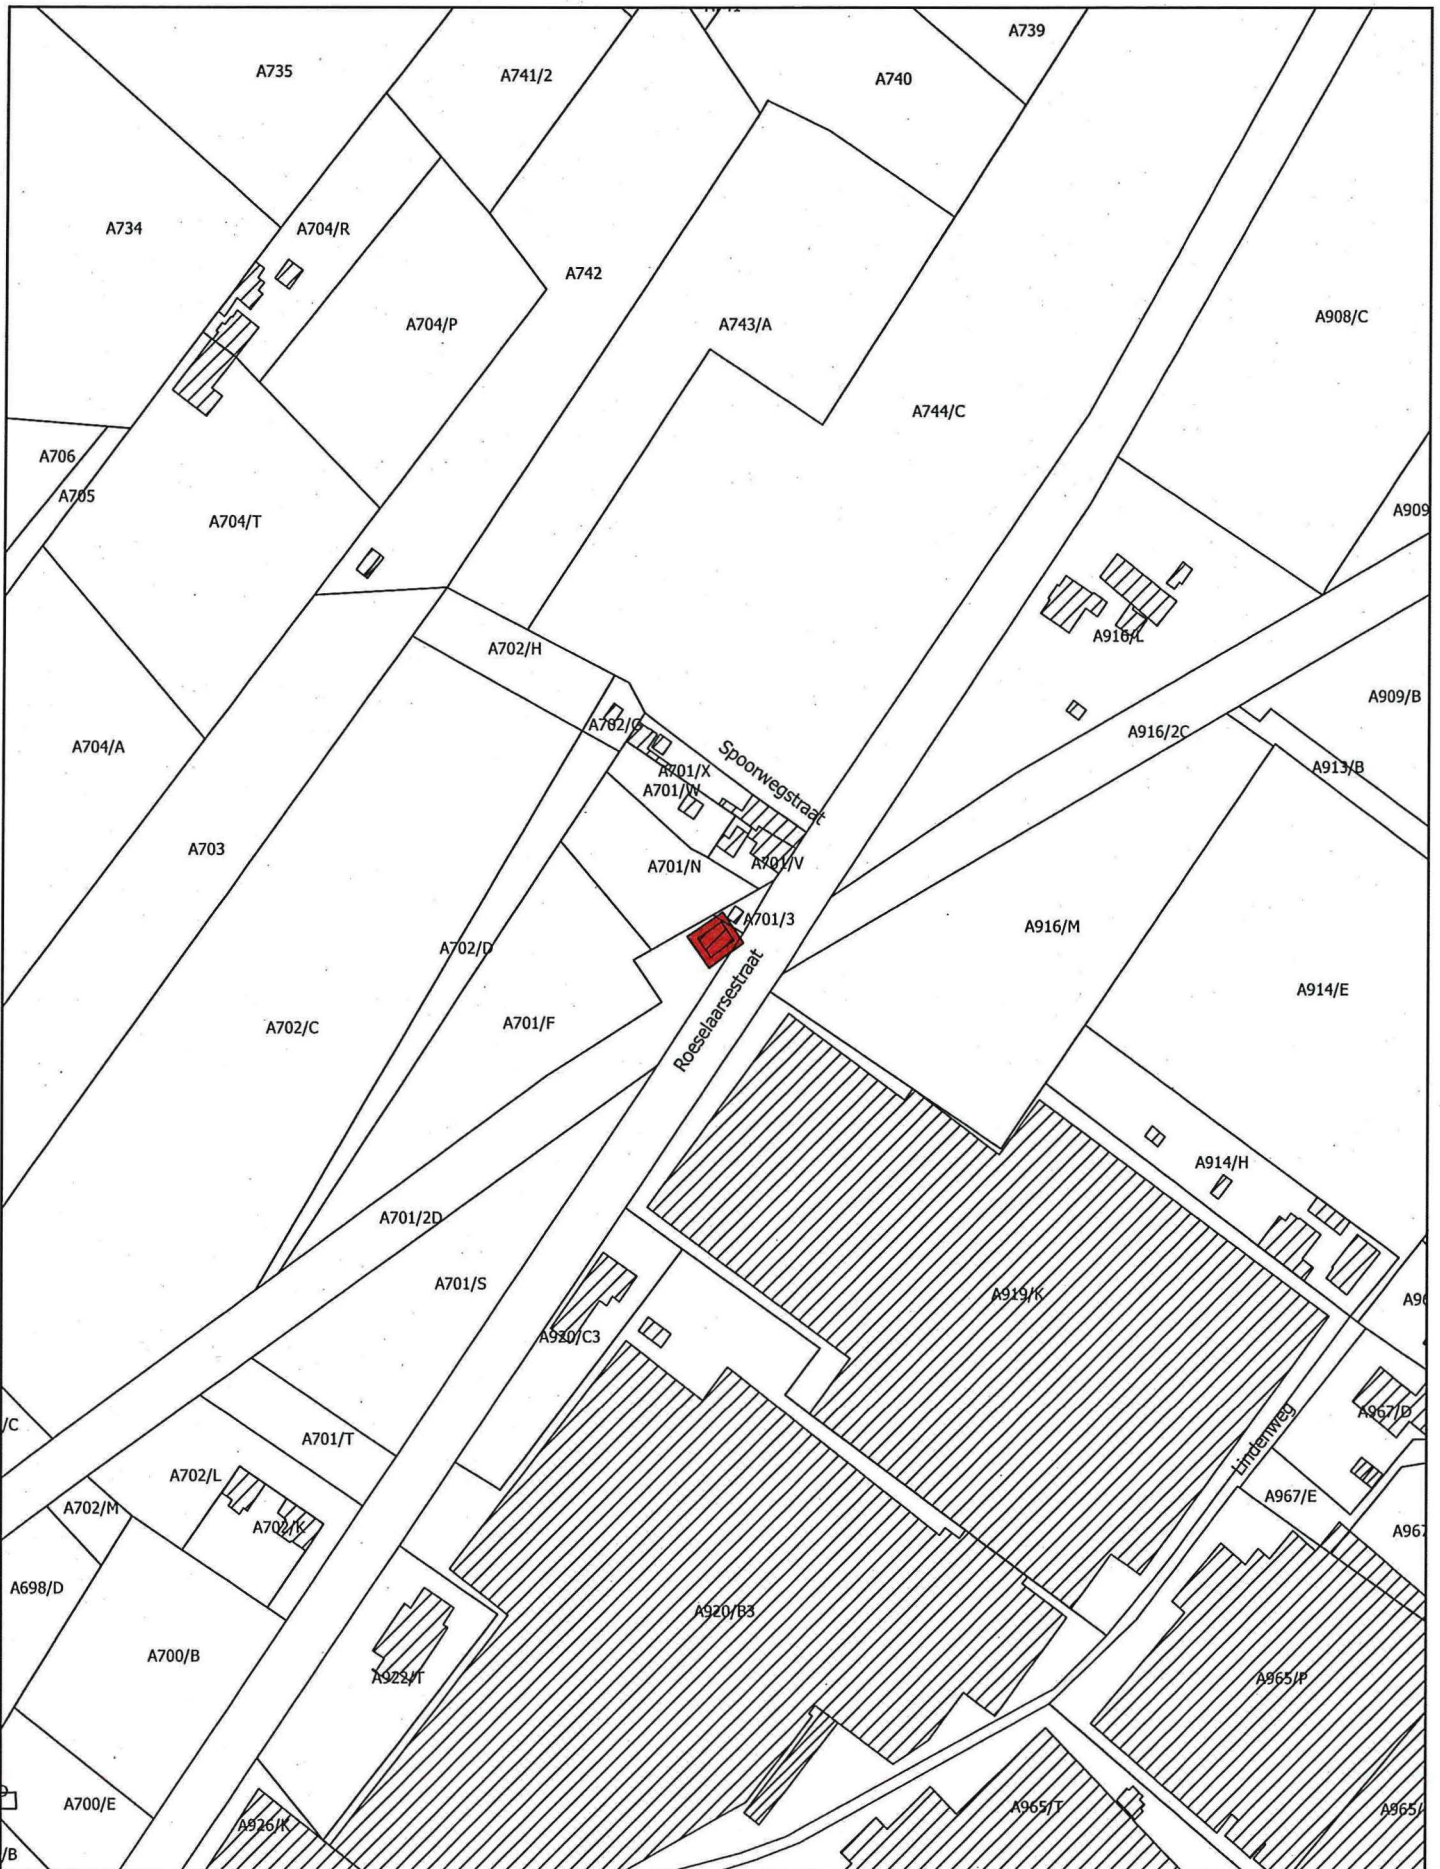

 Monument

Schaal: 1:2.000

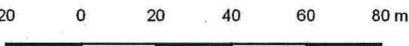

Afbakening gebaseerd op het GRB  
Datum raadpleging: 21/06/2017

