

Bijlage 1. Gegeorefereerd plan bij het ministerieel besluit tot definitieve bescherming als monument van de Duitse bunker Houthulstbos uit de Eerste Wereldoorlog in Staden

Provincie: West-Vlaanderen

Gemeente: Staden, 1ste afdeling, sectie D

Objectnummer: 4.01/36019/705.1

-

Dossiernummer: 4.001/36019/103.1

Omschrijving:

Duitse bunker Houthulstbos uit de Eerste Wereldoorlog, Vrijbosstraat zonder nummer

Mij bekend om gevoegd te worden bij het besluit van heden:


Brussel,

29 SEP. 2017

De Vlaamse minister van Buitenlands Beleid en Onroerend Erfgoed,




Geert BOURGEOIS

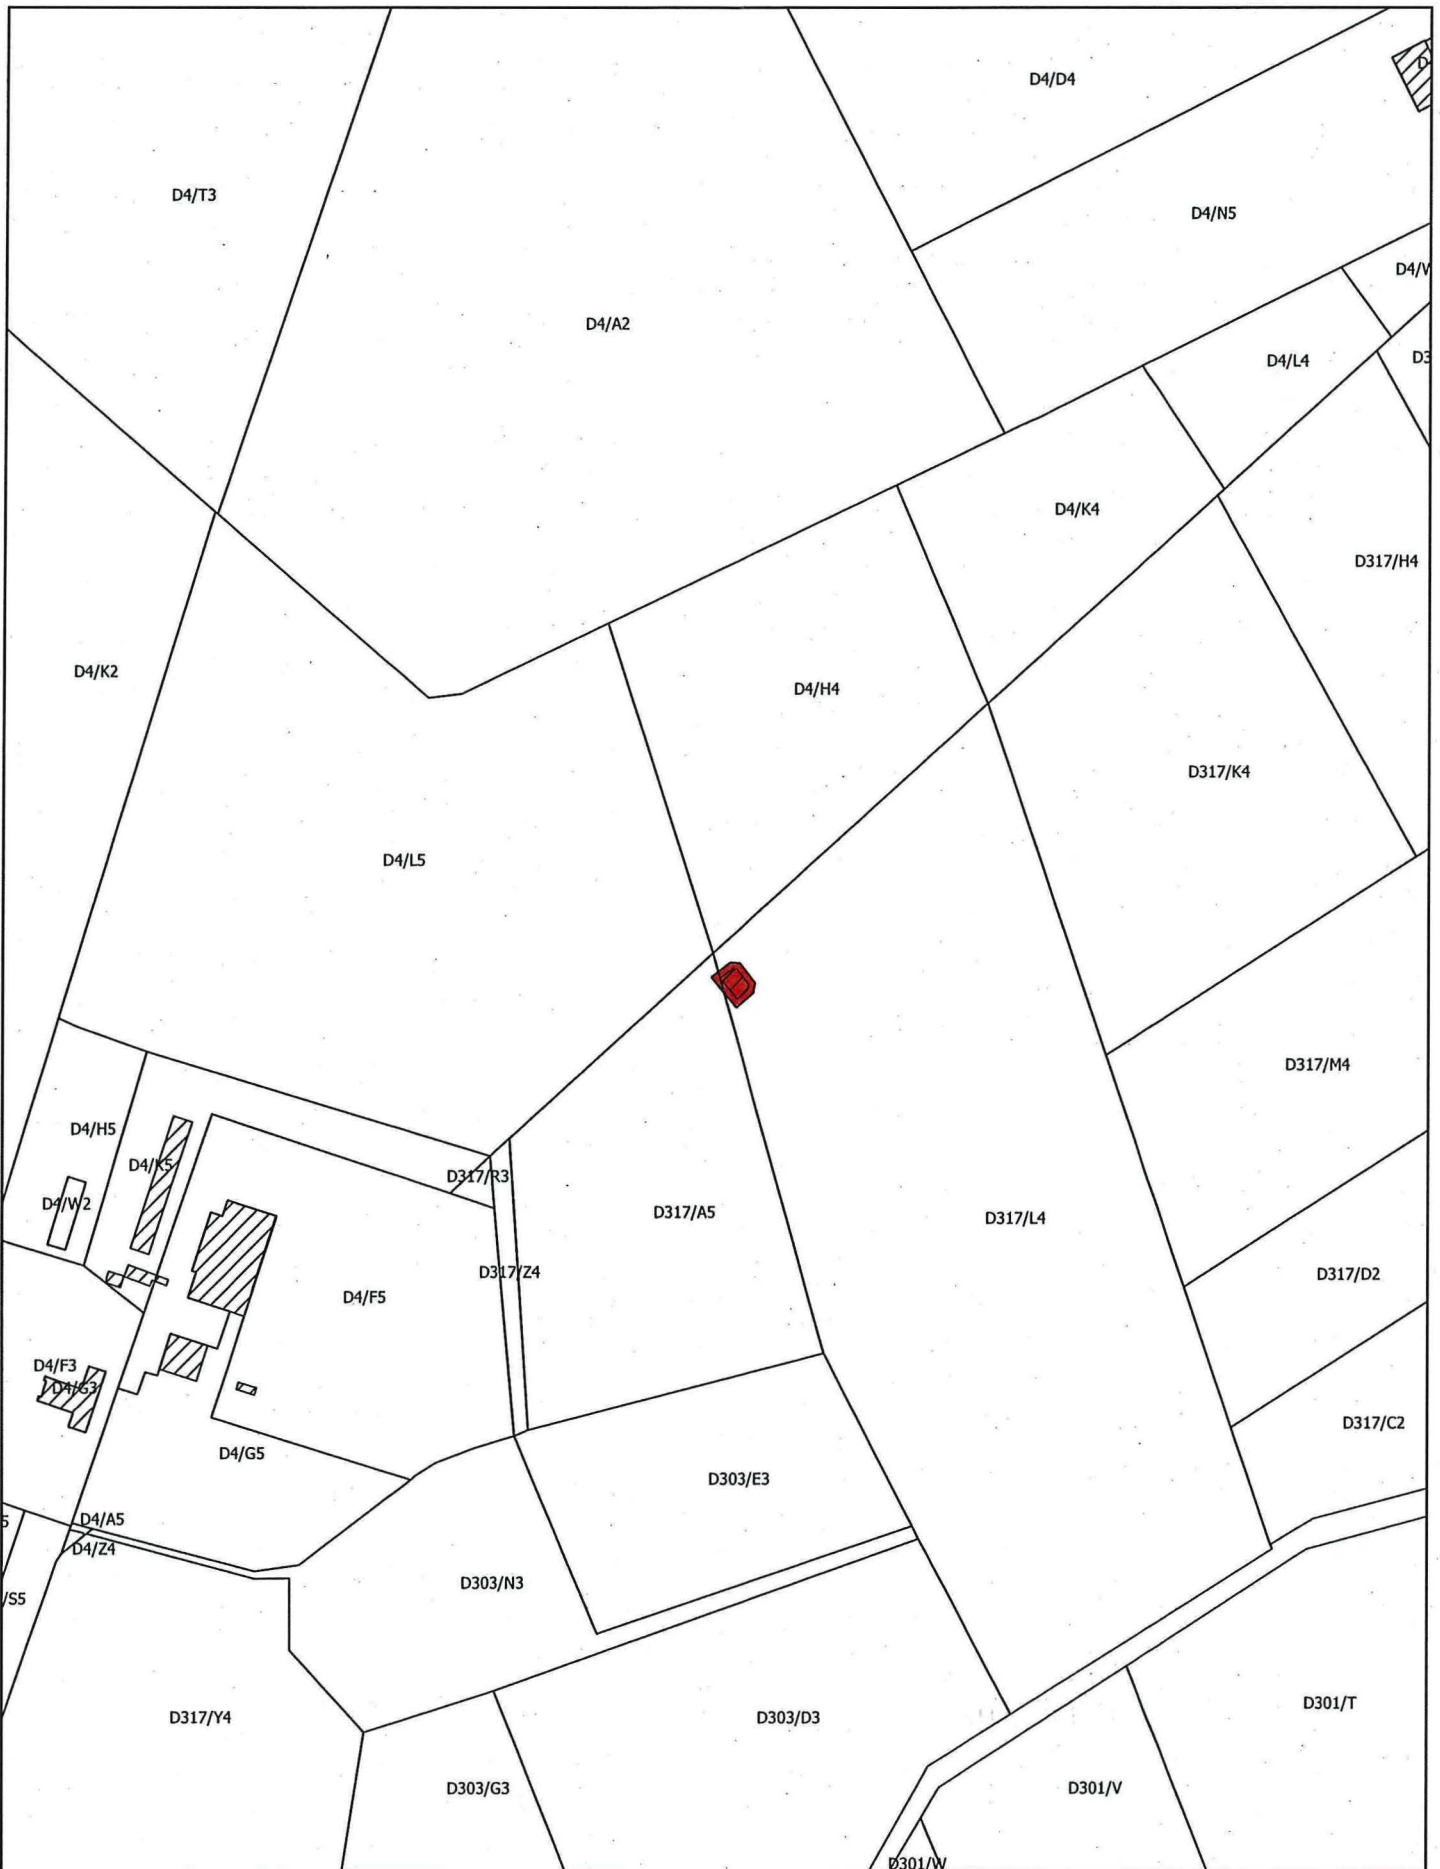

 Monument

Schaal: 1:2.500

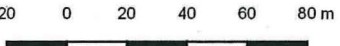

Afbakening gebaseerd op het GRB
Datum raadpleging: 14/06/2017

