

Bijlage 1. Gegeorefereerd plan bij het ministerieel besluit tot definitieve bescherming als monument van een devotiepark met parkaanleg, Lourdesgrot en bron, openluchtpreekstoel, pelgrimshut, Zeven Weeënweg, Kruisweg en Sint-Rochuskapel in Brasschaat

Provincie: Antwerpen

Gemeente: Brasschaat, 3de afdeling, sectie F

Objectnummer: 4.01/11008/121.1

Dossiernummer: 4.001/11008/101.1

Omschrijving:

Devotiepark met parkaanleg, Lourdesgrot en bron, openluchtpreekstoel, schuilhut, Zeven Weeënweg, Kruisweg en Sint-Rochuskapel, Rustoordlei zonder nummer

Mij bekend om gevoegd te worden bij het besluit van heden:


Brussel,

23 OKT. 2017

De Vlaamse minister van Buitenlands Beleid en Onroerend Erfgoed,



Geert BOURGEOIS

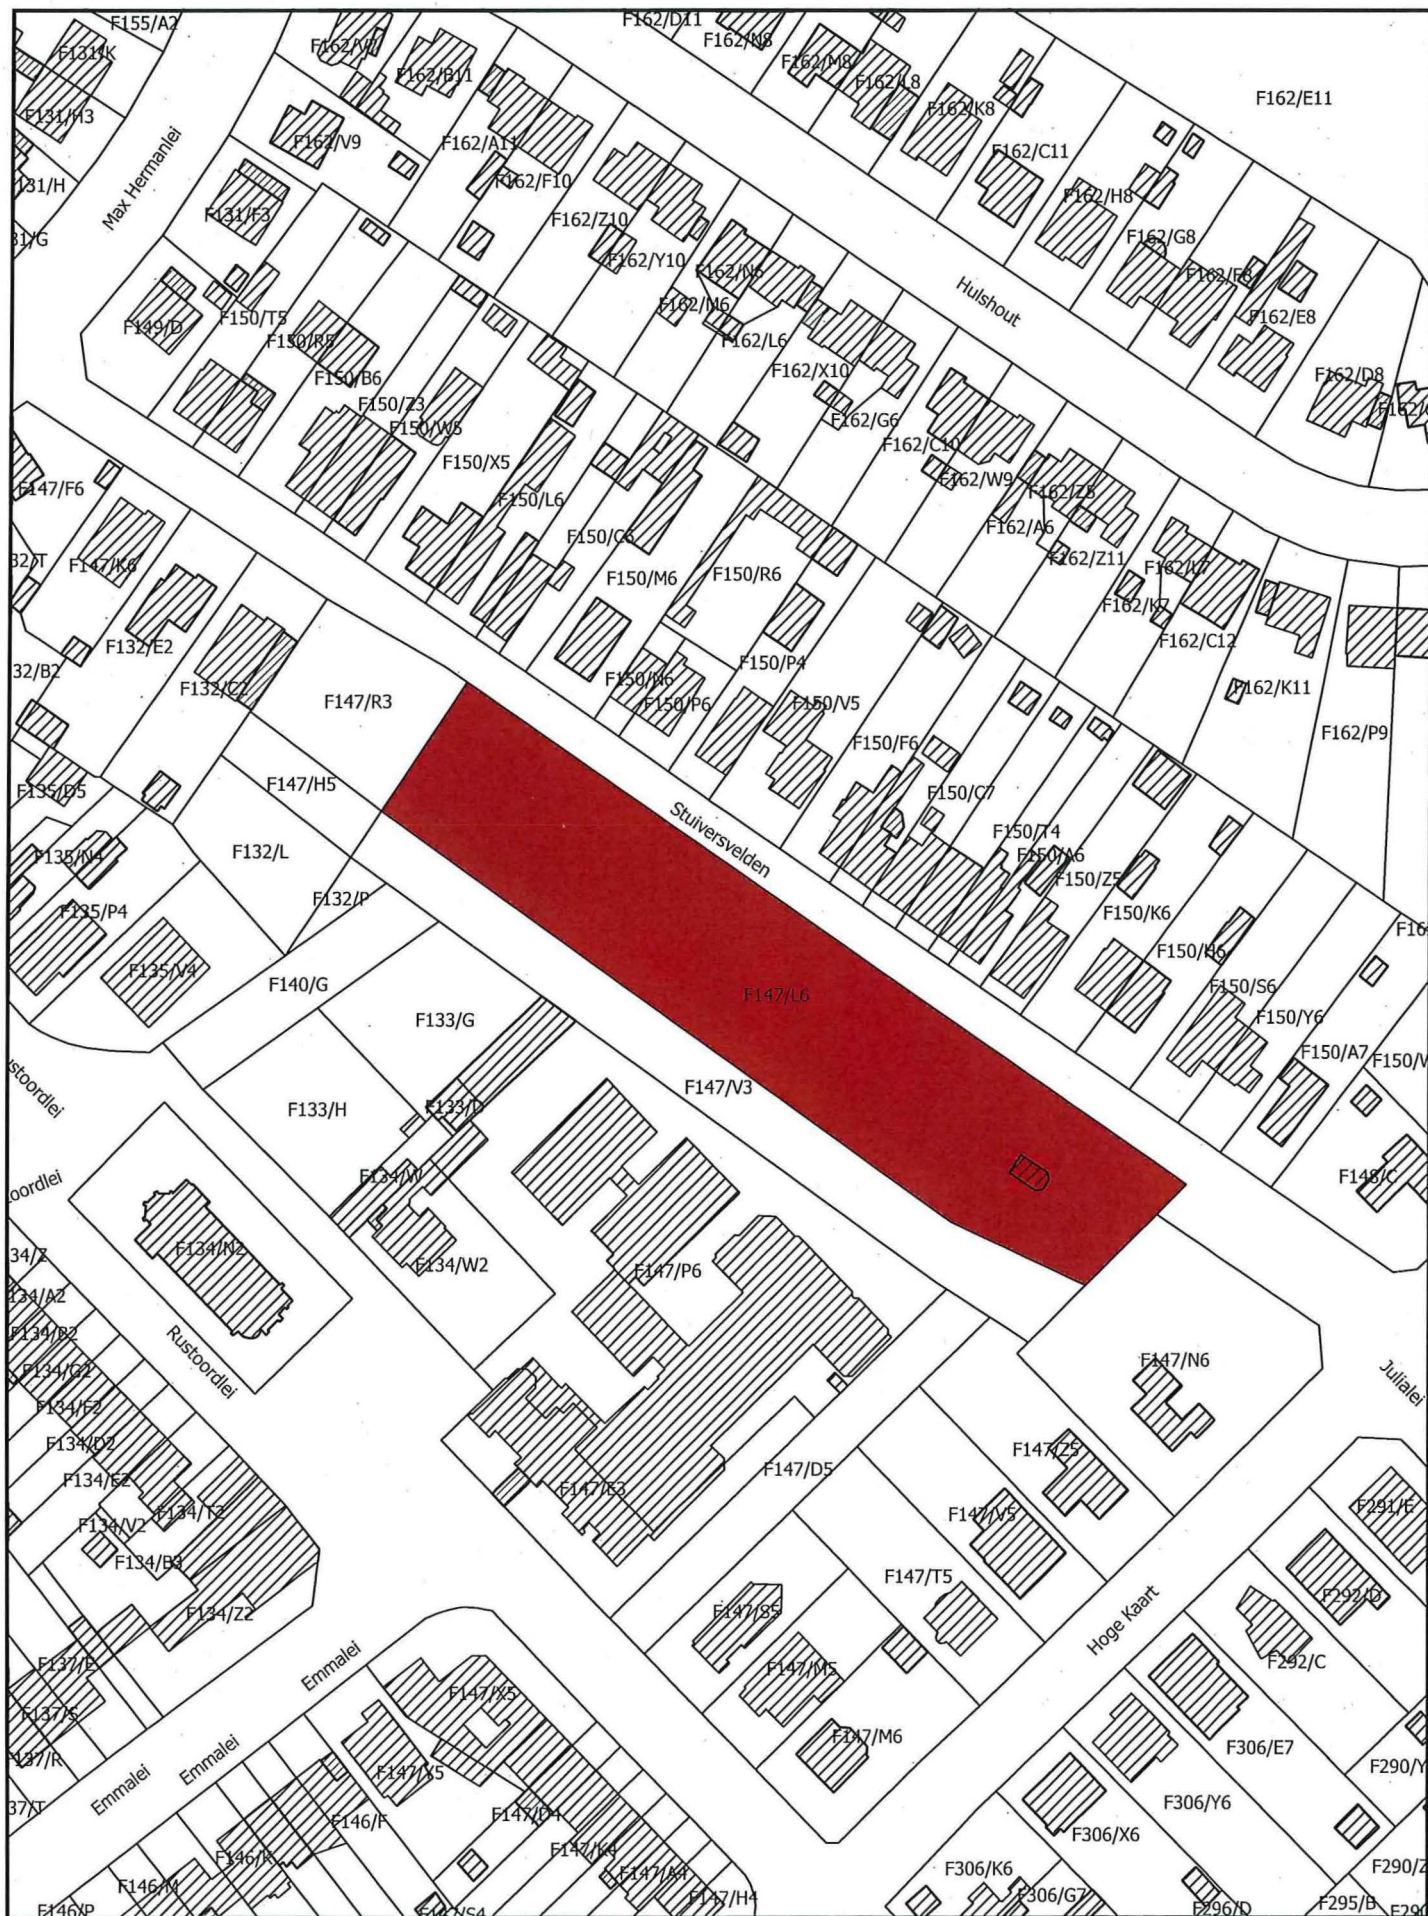

 Monument

Schaal: 1:1.500

0 25 50 75 100 m

Afbakening gebaseerd op het GRB. Datum raadpleging: 3/10/2017

