

Bijlage 1. Gegeorefereerd plan bij het ministerieel besluit tot voorlopige bescherming als monument van Woning Burssens in Gent (Mariakerke)

Provincie: Oost-Vlaanderen

Gemeente: Gent, 29ste afdeling, sectie A

Objectnummer: 4.01/44021/1446.1

-

Dossiernummer: 4.001/44021/125.1

Omschrijving:

Woning Burssens met inbegrip van het achterliggend museumgebouw en de tuin,
Verschansingsstraat 6


Mij bekend omgevoegd te worden bij het besluit van heden:

Brussel, 08 DEC. 2017

De Vlaamse minister van Buitenlands Beleid en Onroerend Erfgoed,



Geert BOURGEOIS

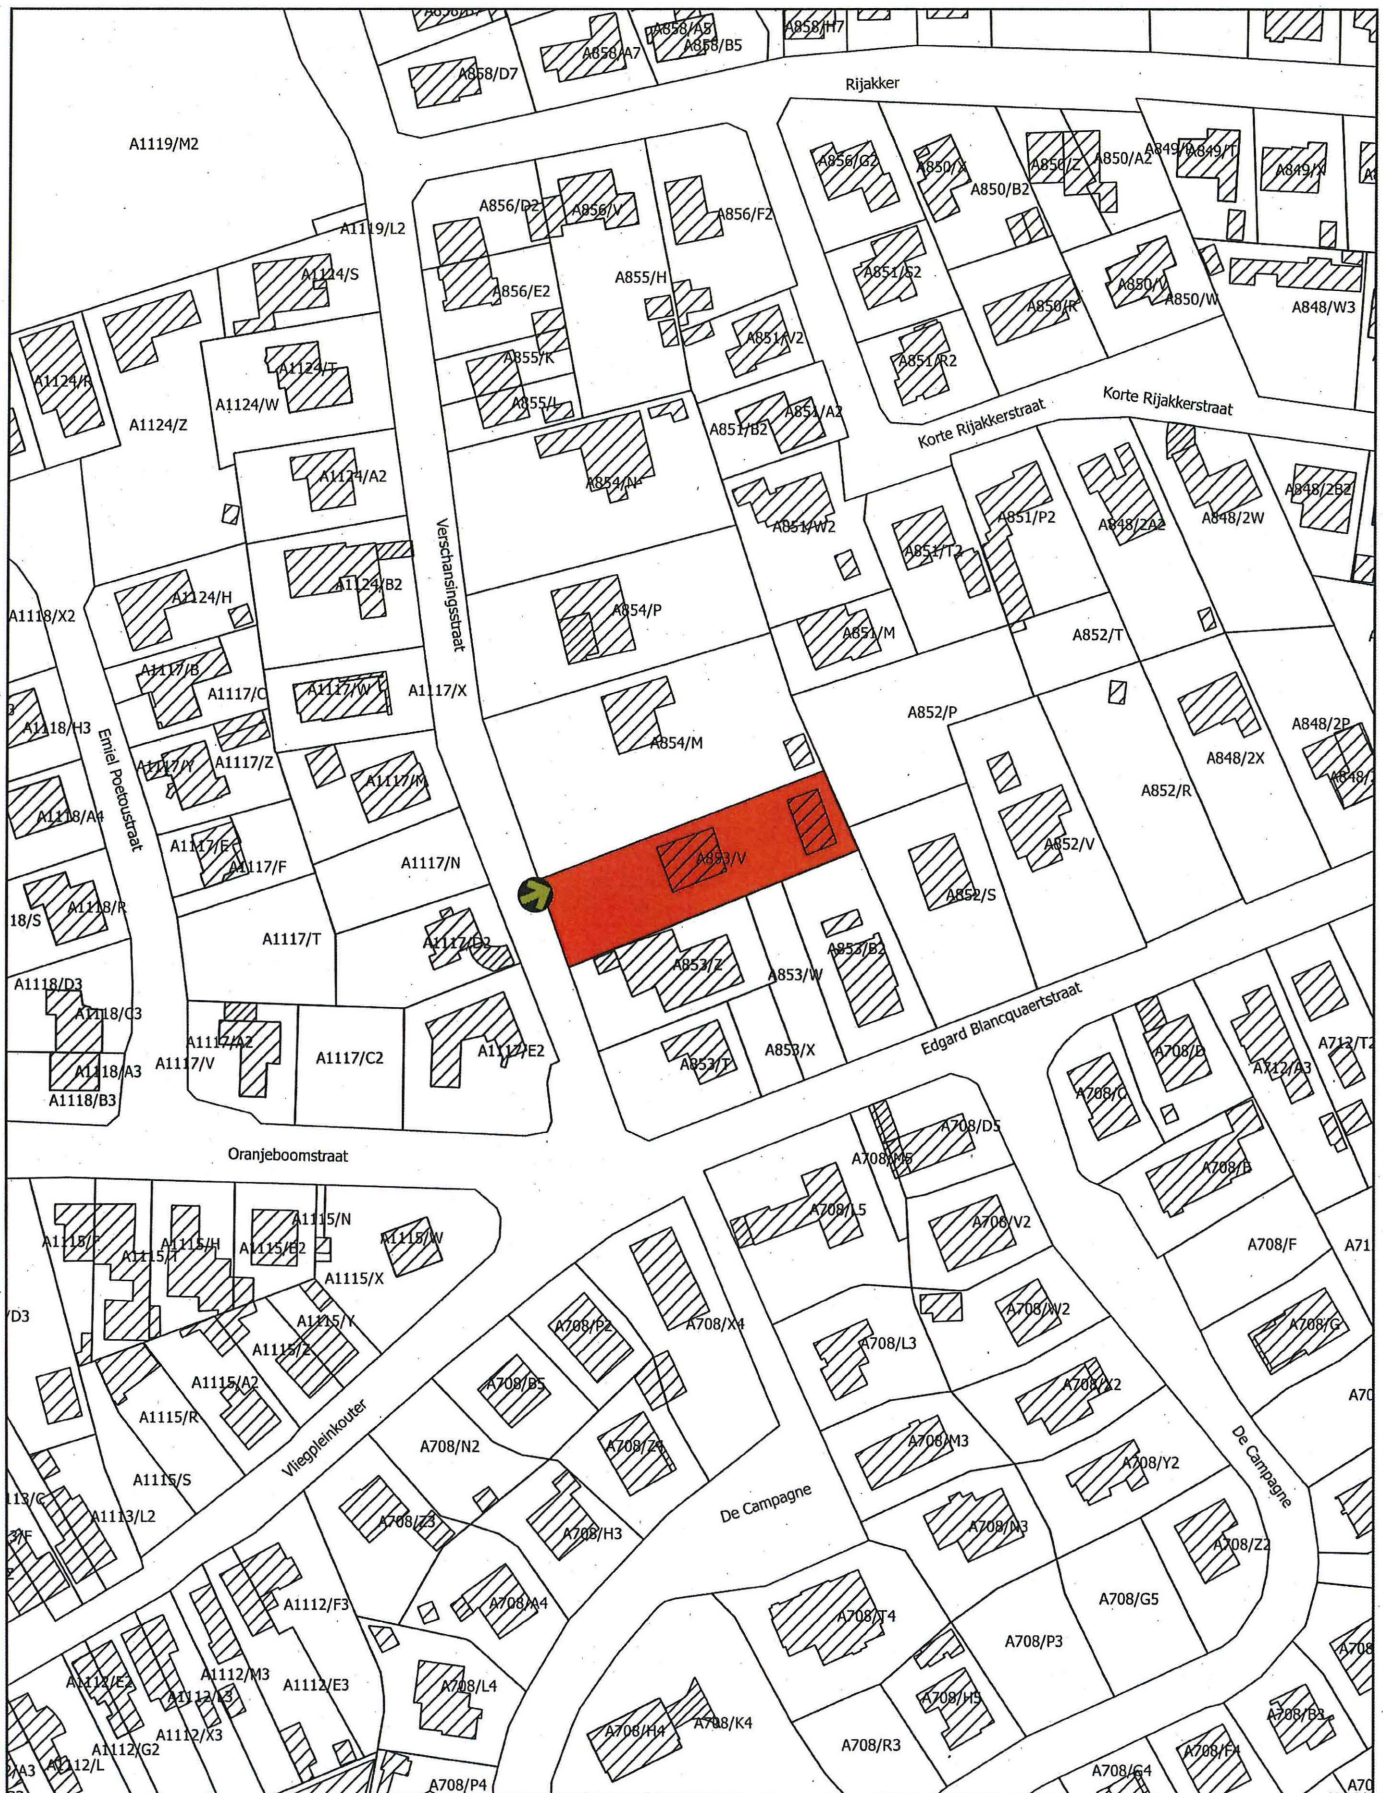

 Monument

 Plaats van aanplakking van het bericht over het openbaar onderzoek

Schaal: 1:2.500

10 0 10 20 30 40 m

Afbakening gebaseerd op het GRB
Datum raadpleging: 04/09/2017

