

Bijlage 1. Gegeoreferereerd plan bij het ministerieel besluit tot voorlopige bescherming als archeologische site van de Pastoor-Huveneersheuvel in Bornem (Hingene)

Provincie: Antwerpen

Gemeente: Bornem, 3de afdeling, sectie B

Objectnummer: 4.04/12007/105.1

-

Dossiernummer: 4.001/12007/102.1

Omschrijving:


De Pastoor-Huveneersheuvel, Nattenhaasdonk zonder nummer

Mij bekend om gevoegd te worden bij het besluit van heden:


Brussel,

22 DEC. 2017

De Vlaamse minister van Buitenlands Beleid en Onroerend Erfgoed,

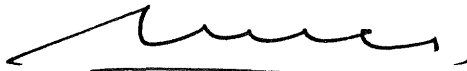

Geert BOURGEOIS

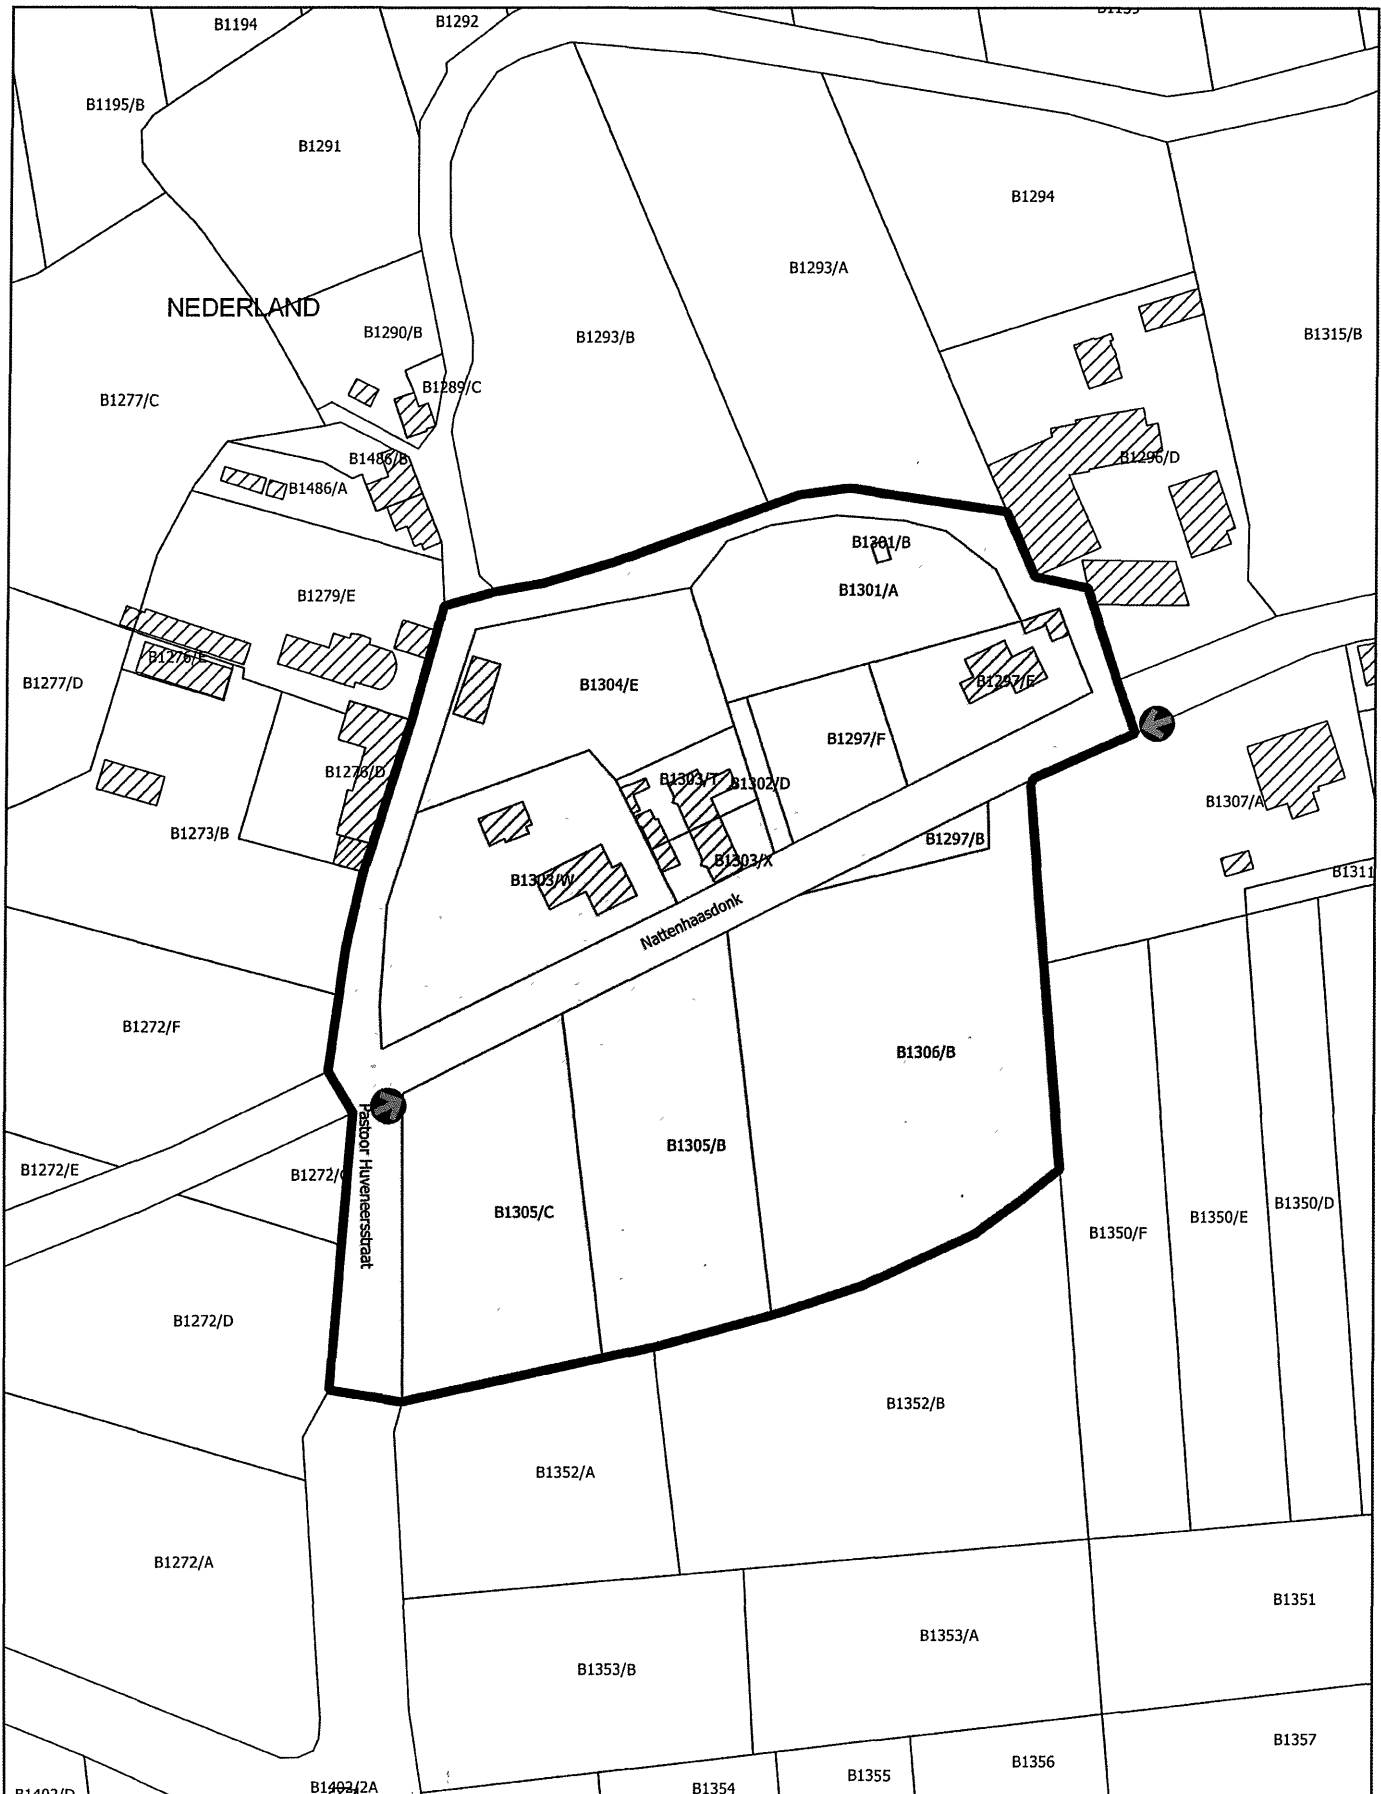

Archeologische site
 Plaats van aanplakking van het bericht over het openbaar onderzoek

Schaal: 1:1.500

10 0 10 20 30 40 m



Afbakening gebaseerd op het GRB
 Datum raadpleging: 02/10/2017

