

**Bijlage 1. Gegeorefereerd plan bij het ministerieel besluit tot voorlopige bescherming als monument van "Villa t' Onzent" en omgevende tuin in Kortrijk**

Provincie: West-Vlaanderen

Gemeente: Kortrijk, 2de afdeling, sectie F

Objectnummer: 4.01/34022/1289.1

Dossiernummer: 4.001/34022/104.1

Omschrijving:

Villa t' Onzent, Sint-Amanslaan 30


Mij bekend om gevoegd te worden bij het besluit van heden:

Brussel, **29 JAN. 2018**

De Vlaamse minister van Buitenlands Beleid en Onroerend Erfgoed,



Geert BOURGEOIS

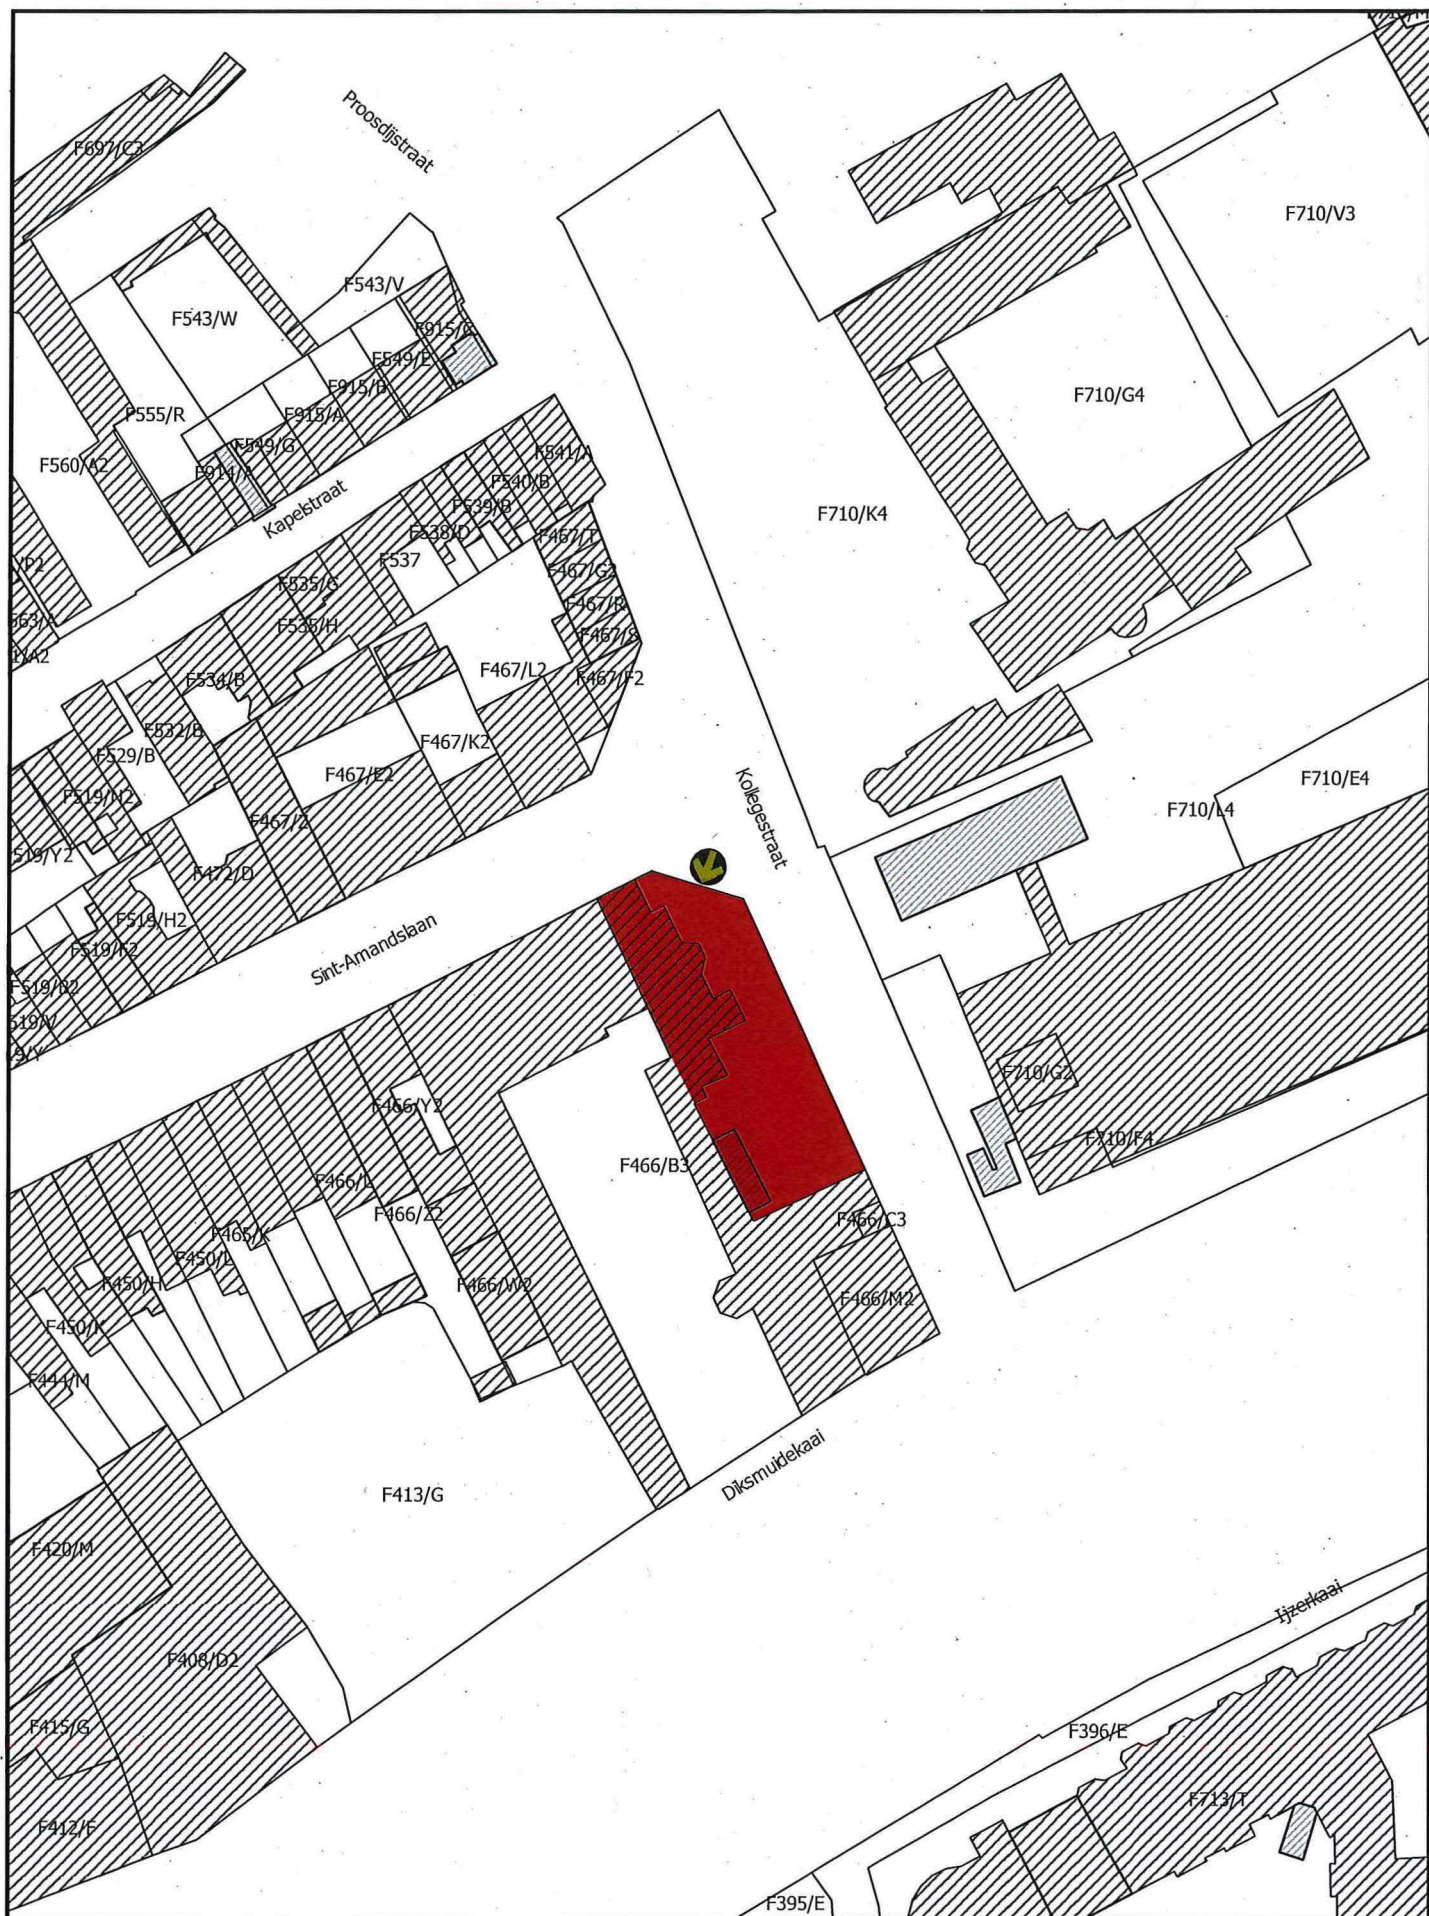

 Monument

 Plaats van aanplakking van het bericht over het openbaar onderzoek

Schaal: 1:1.000

0 20 40 60 80 m



Afbakening gebaseerd op het GRB. Datum raadpleging: 17/01/2018