

Bijlage 1. Gegeoreferereerd plan bij het ministerieel besluit tot voorlopige bescherming als monument met overgangszone van het ongevalskruis De Blaeser in Beersel (Alseberg)

Provincie: Vlaams-Brabant

Gemeente: Beersel, 2de afdeling, sectie C

Objectnummer: 4.01/23003/134.1

-

Dossiernummer: 4.001/23003/102.1

Omschrijving:

Het ongevalskruis De Blaeser, Solheidestraat zonder nummer

Mij bekend om gevoegd te worden bij het besluit van heden:


Brussel,




29 JAN, 2018

De Vlaamse minister van Buitenlands Beleid en Onroerend Erfgoed,

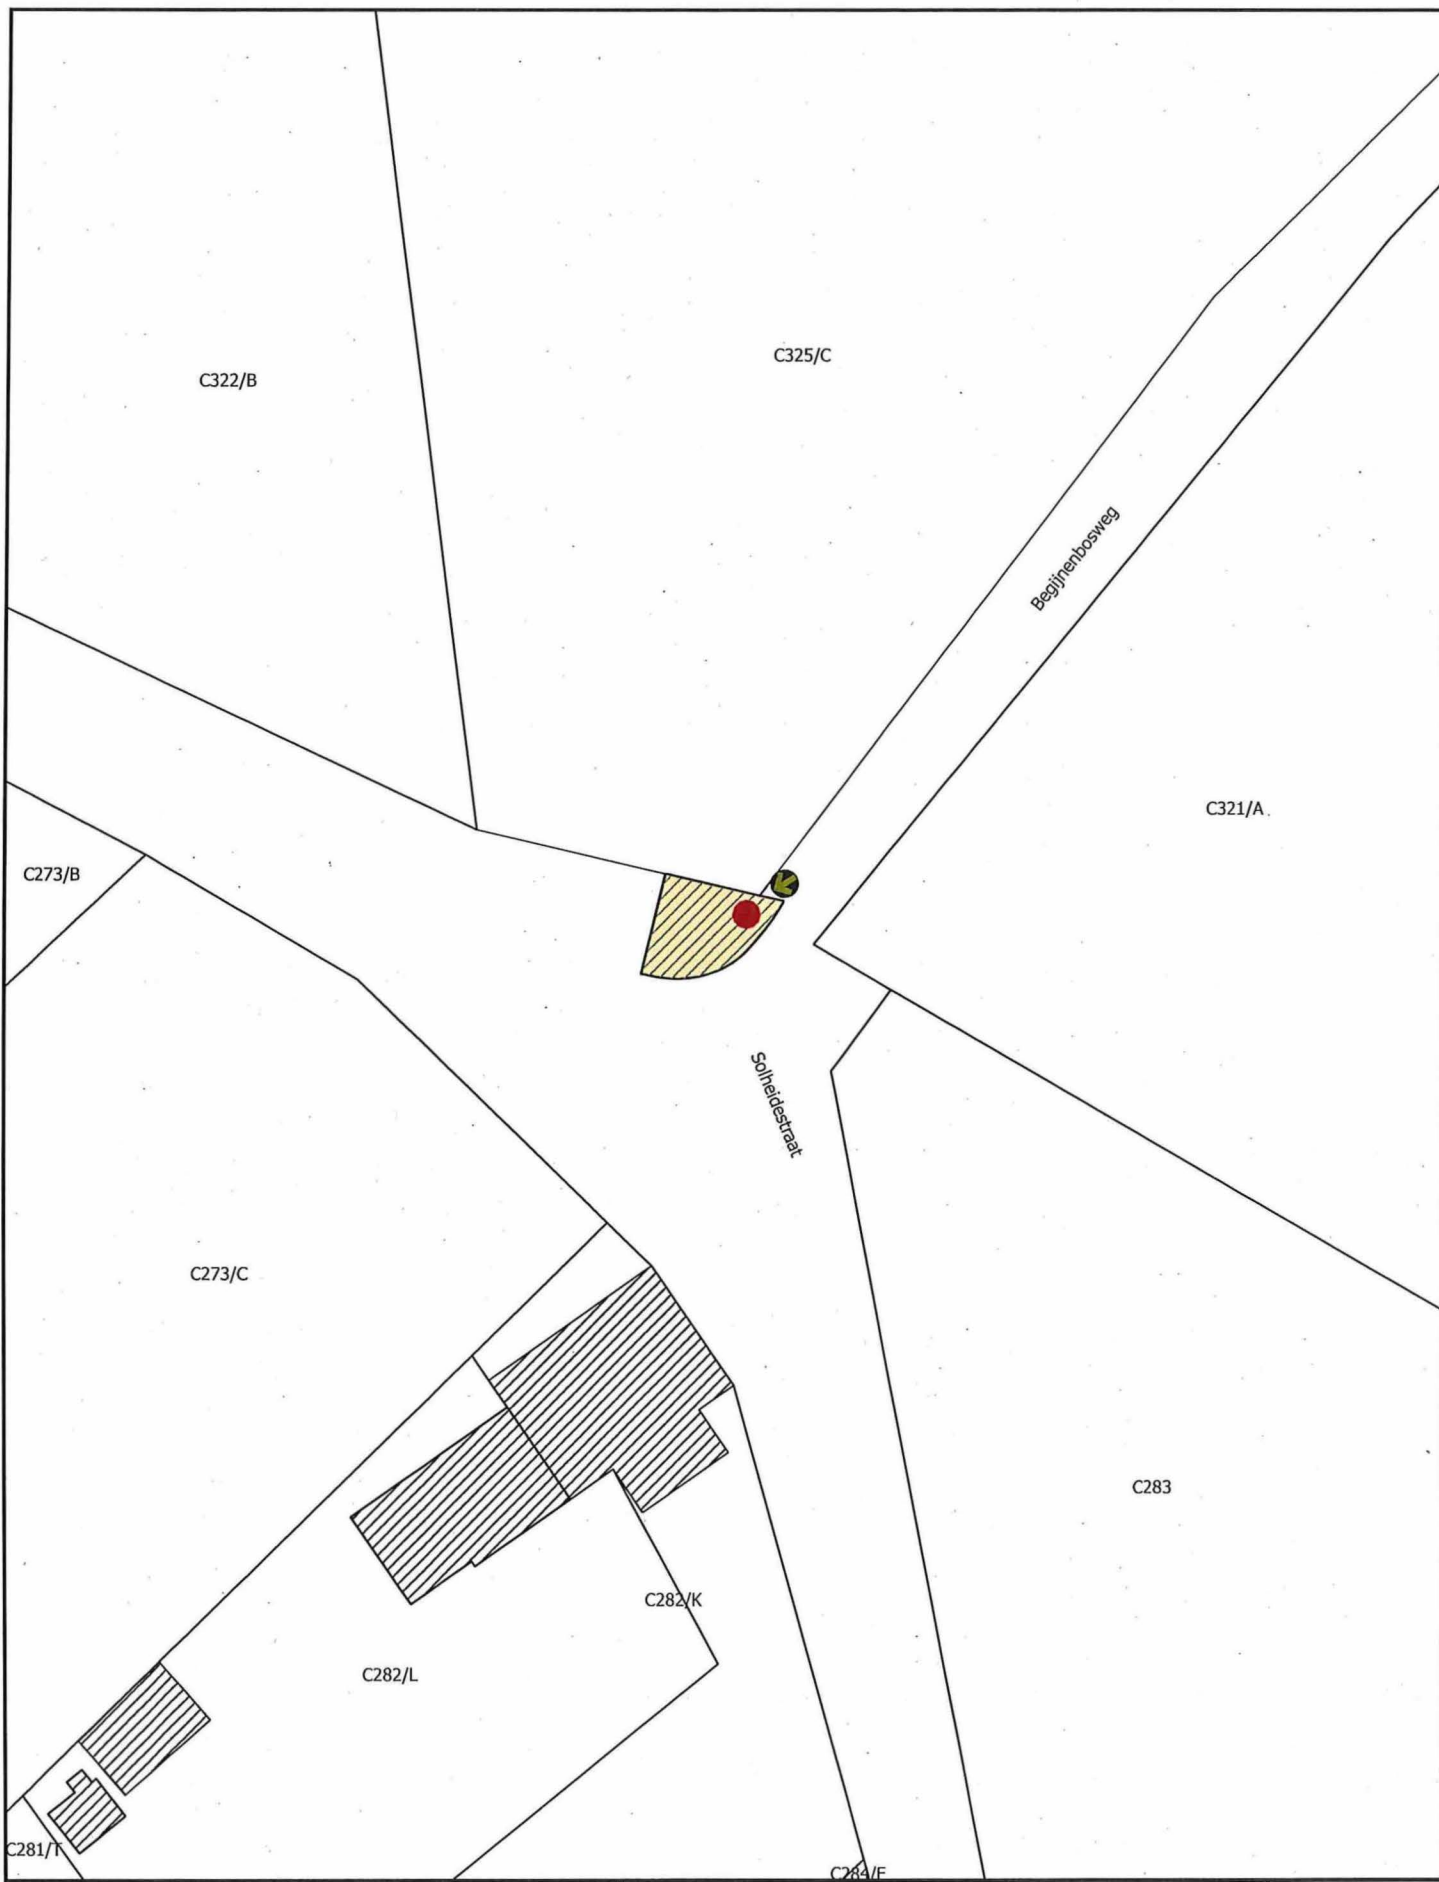


Geert BOURGEOIS



-  Monument
-  Overgangszone
-  Plaats van aanplakking van het bericht over het openbaar onderzoek

Schaal: 1:500

0 10 20 30 40 m



Afbakening gebaseerd op het GRB. Datum raadpleging: 28/11/2017

N

