

Bijlage 1. Gegeorefereneerd plan bij het ministerieel besluit tot bescherming als monument van de Kapel van de Roode Poort in Beersel (Alsemberg)

Provincie: Vlaams-Brabant

Gemeente: Beersel, 2de afdeling, sectie B

Objectnummer: 4.01/23003/135.1

Dossiernummer: 4.001/23003/103.1

Omschrijving:

Kapel van de Roode Poort, Pastoor Bolsstraat zonder nummer

Mij bekend om gevoegd te worden bij het besluit van heden:


Brussel,

29 JAN. 2018

De Vlaamse minister van Buitenlands Beleid en Onroerend Erfgoed,



Geert BOURGEOIS

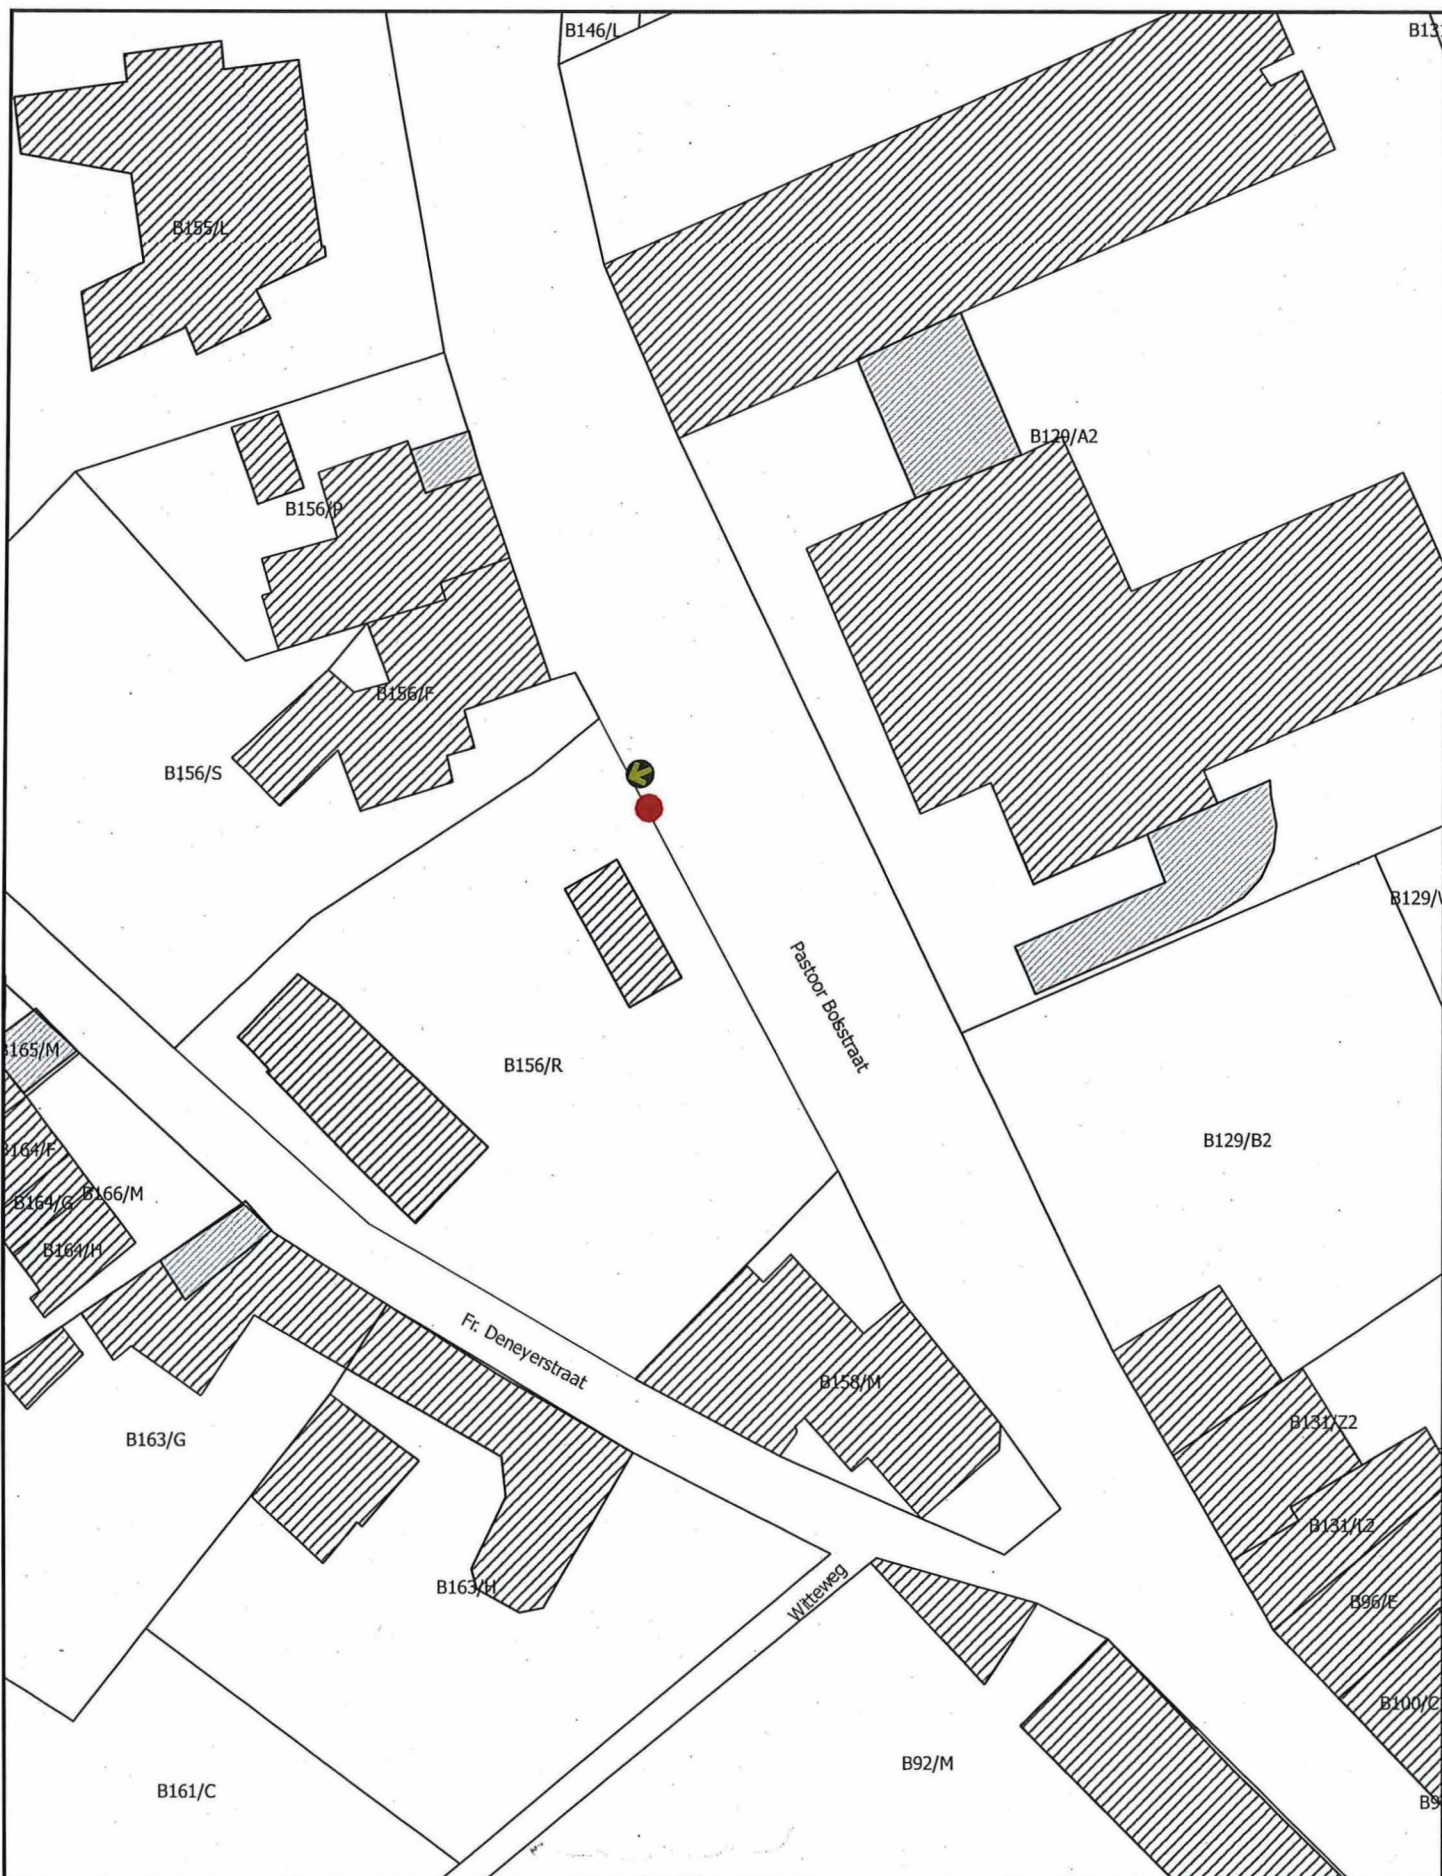

Monument



Plaats van aanplakking van het bericht over het openbaar onderzoek

Schaal:1:500

0 10 20 30 40 m

Afbakening gebaseerd op het GRB. Datum raadpleging: 28/11/2017

N

