

Bijlage 1. Gegeoreferereerd plan bij het ministerieel besluit tot voorlopige bescherming als monument van het Signaal van Zellik in Dilbeek (Groot-Bijgaarden)

Provincie: Vlaams-Brabant

Gemeente: Dilbeek, 4de afdeling, sectie A

Objectnummer: 4.01/23016/143.1

Dossiernummer: 4.001/23016/103.1

Omschrijving:

Het Signaal van Zellik, Alfons Gossetlaan zonder nummer


Mij bekend om gevoegd te worden bij het besluit van heden:

Brussel, 29 JAN. 2018

De Vlaamse minister van Buitenlands Beleid en Onroerend Erfgoed,



Geert BOURGEOIS

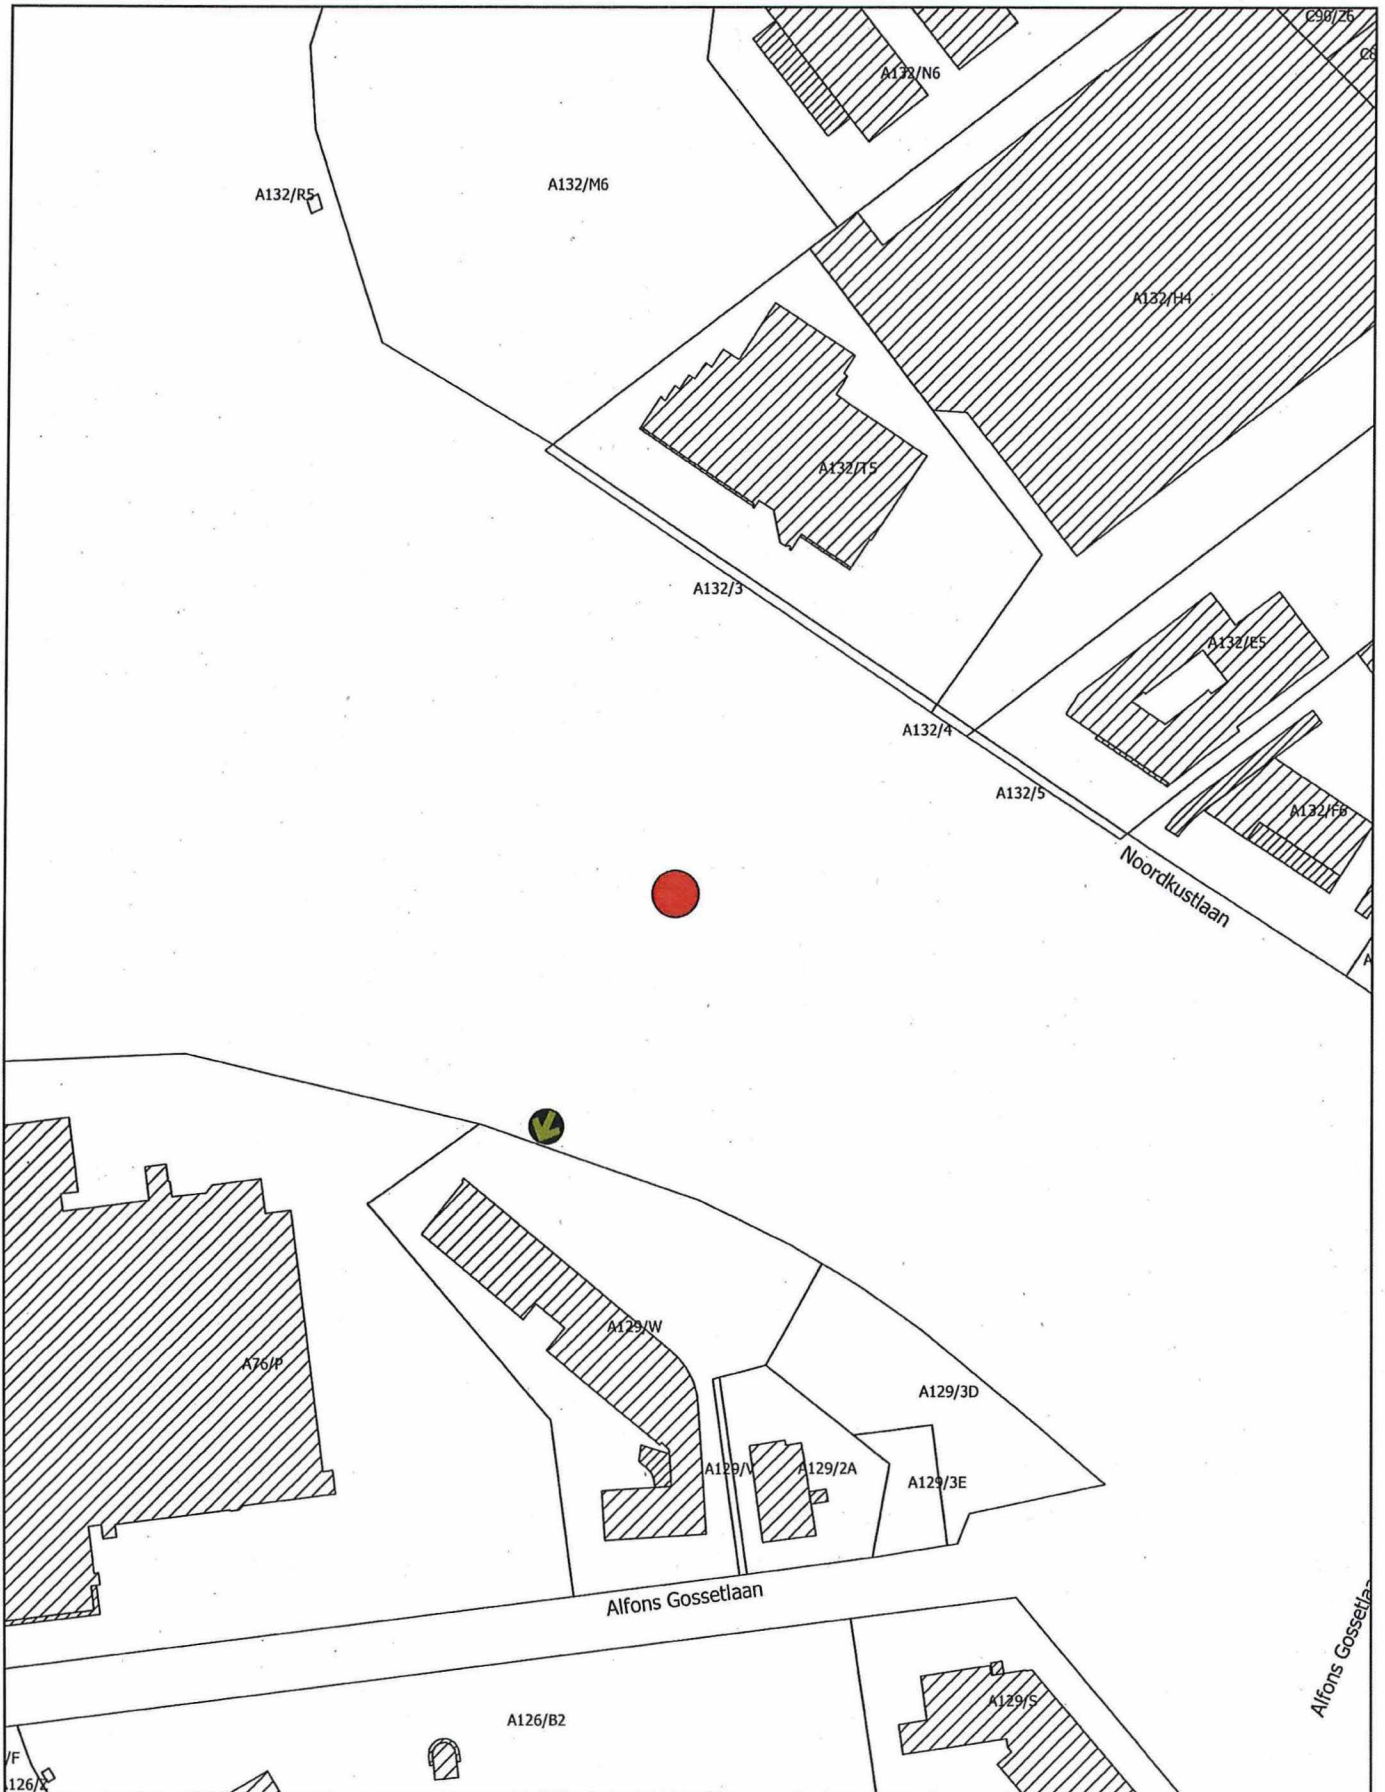

Monument



Plaats van aanplakking van het bericht over het openbaar onderzoek

Schaal: 1:2.000

20 0 20 40 60 80 m



Afbakening gebaseerd op het GRB
Datum raadpleging: 14/12/2017

