

Bijlage 1. Gegeorefereerd plan bij het ministerieel besluit tot voorlopige bescherming als monument met overgangszone van de Sint-Annakapel in Dilbeek (Itterbeek)

Provincie: Vlaams-Brabant

Gemeente: Dilbeek, 5de afdeling, sectie B

Objectnummer: 4.01/23016/144.1

Dossiernummer: 4.001/23016/104.1

Omschrijving:

Sint-Annakapel, Plankenstraat zonder nummer

Mij bekend om gevoegd te worden bij het besluit van heden:


Brussel,

29 JAN. 2018


De Vlaamse minister van Buitenlands Beleid en Onroerend Erfgoed,



Geert BOURGEOIS

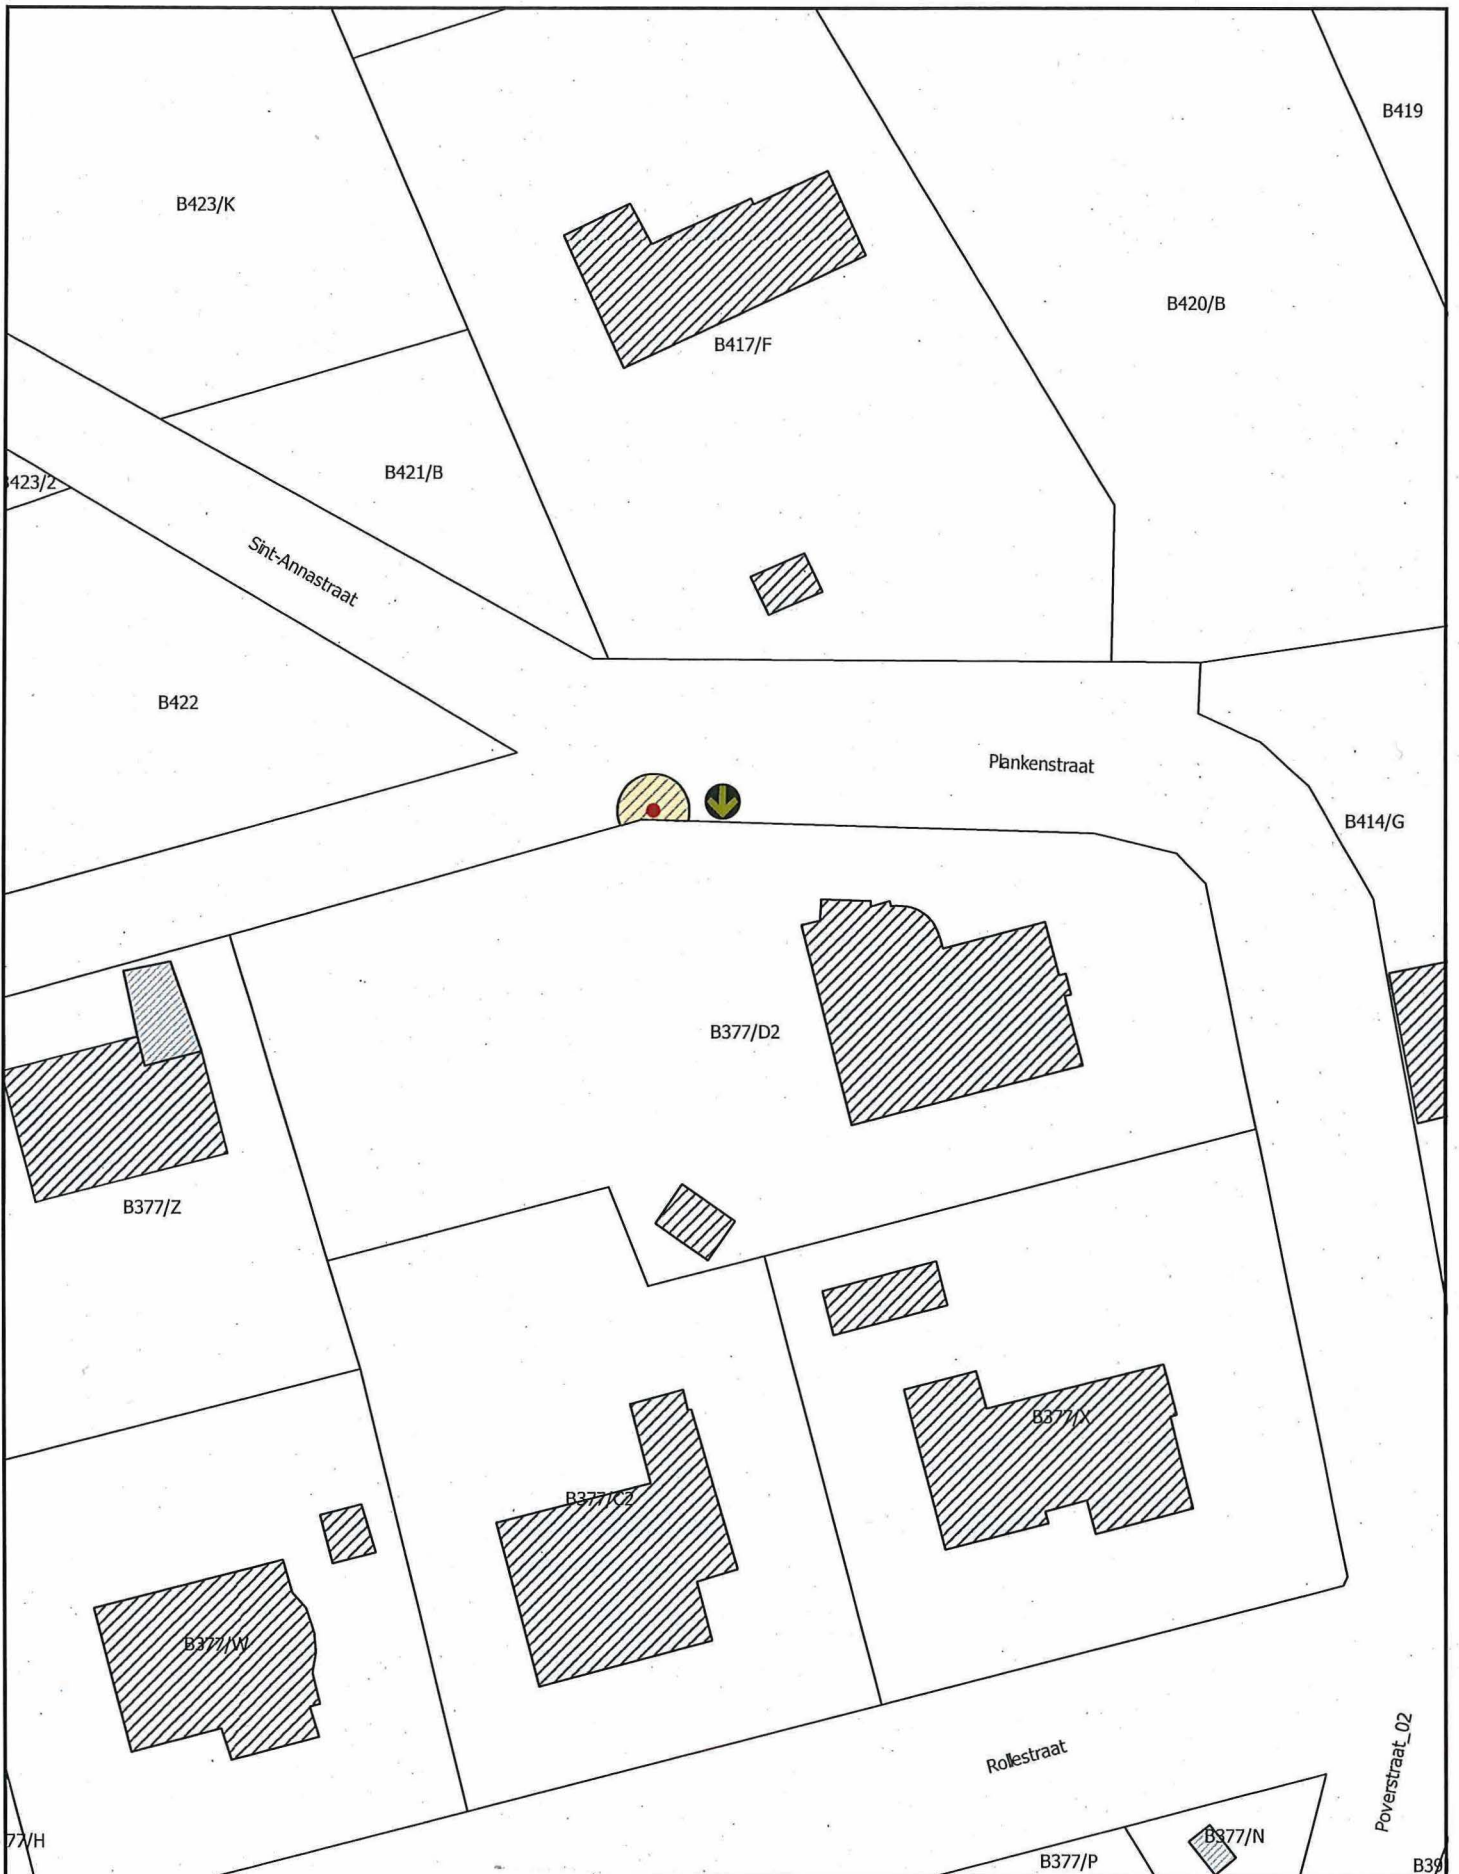

 Monument

 Overgangzone

 Plaats van aanplakking van het bericht over het openbaar onderzoek

Schaal: 1:500

0 10 20 30 40 m



Afbakening gebaseerd op het GRB. Datum raadpleging: 28/11/2017

