

Bijlage 1. Gegeorefereerd plan bij het ministerieel besluit tot voorlopige bescherming als monument met overgangszone van een wegwijzer van ijzergieterij August Van Aerschot en zonen in Sint-Pieters-Leeuw

Provincie: Vlaams-Brabant

Gemeente: Sint-Pieters-Leeuw, 3de afdeling, sectie K

Objectnummer: 4.01/23077/115.1

Dossiernummer: 4.001/23077/101.1

Omschrijving:

Wegwijzer van ijzergieterij August van Aerschot en zonen,
Brabantsebaan zonder nummer

Mij bekend om gevoegd te worden bij het besluit van heden:


29 JAN. 2018

Brussel,

De Vlaamse minister van Buitenlands Beleid en Onroerend Erfgoed,



Geert BOURGEOIS

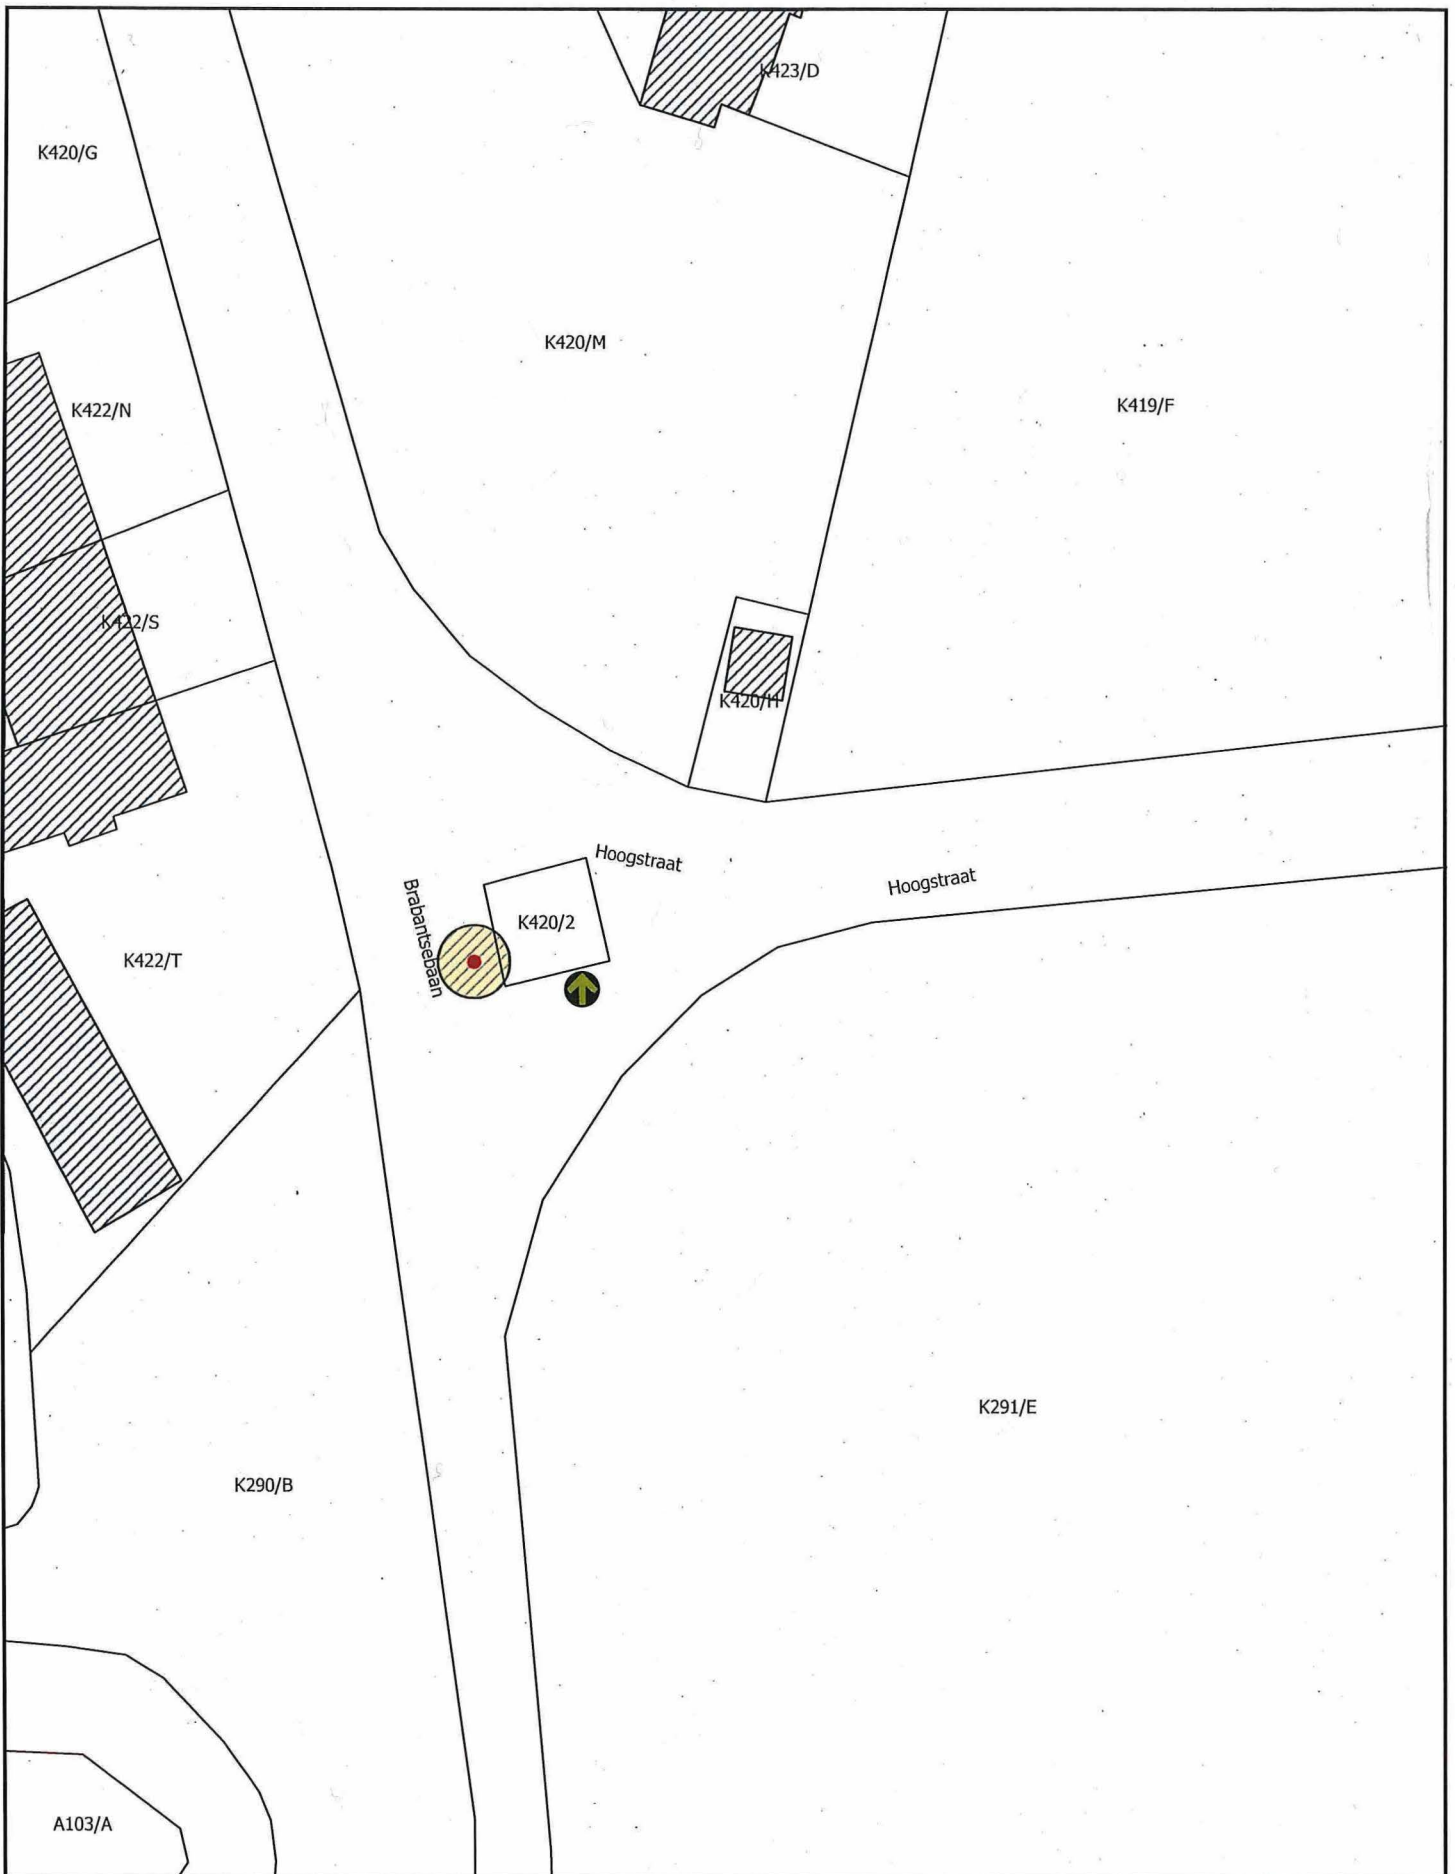

Monument

Overgangszone

Plaats van aanplakking van het bericht over het openbaar onderzoek

Schaal: 1:500

0 10 20 30 40 m



Afbakening gebaseerd op het GRB. Datum raadpleging: 28/11/2017

